



VISTA FRONTAL - FACHADA  
ESCALA 1/50

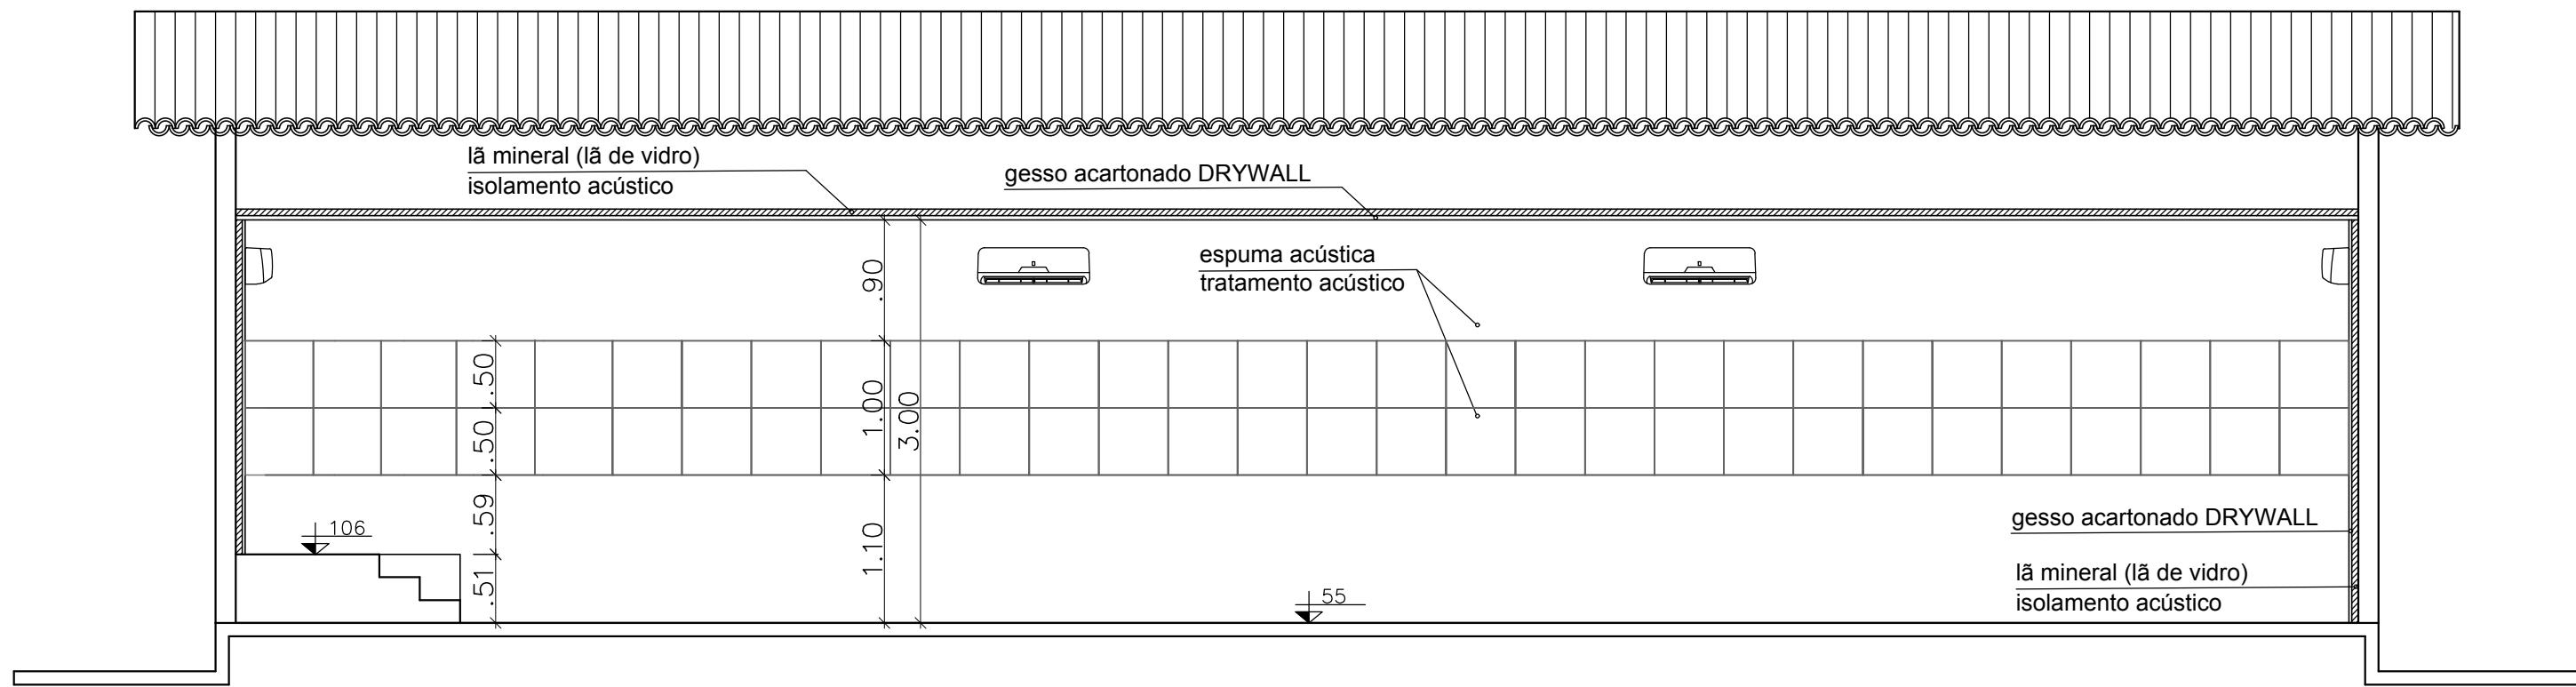

CORTE A-A  
ESCALA 1/50

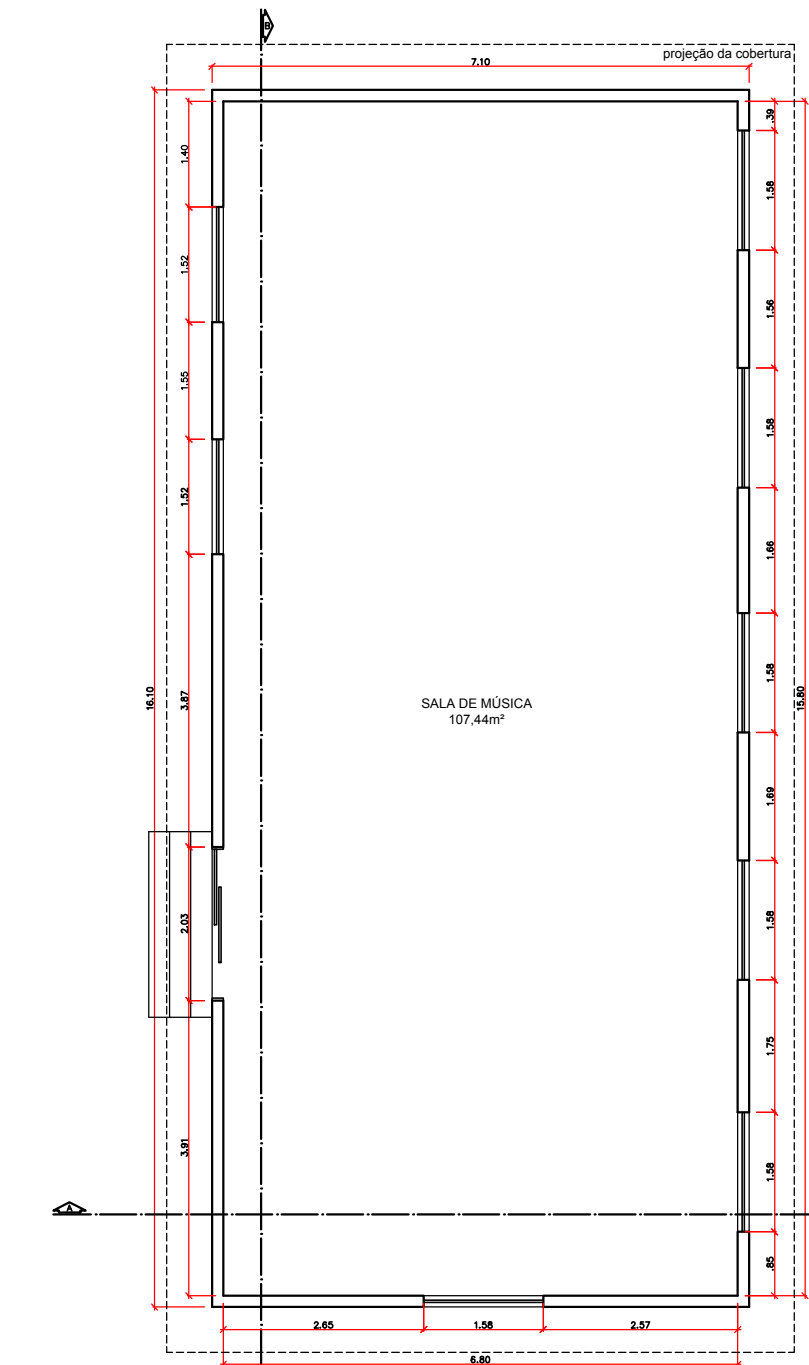


PLANTA BAIXA EXISTENTE  
ESCALA 1/100



VISTA 03




VISTA 04

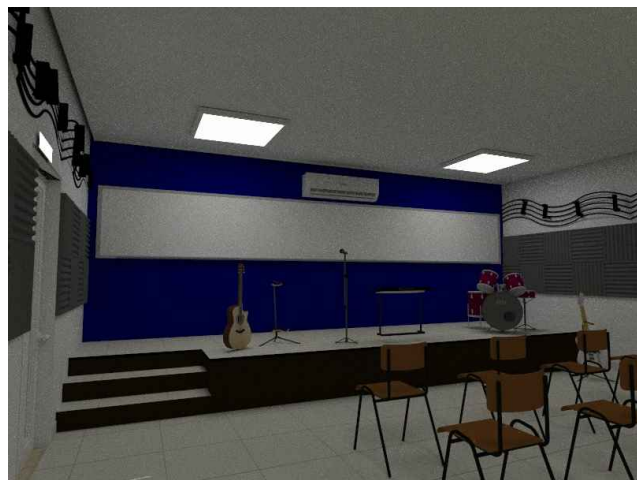


VISTA 05





VISTA 06

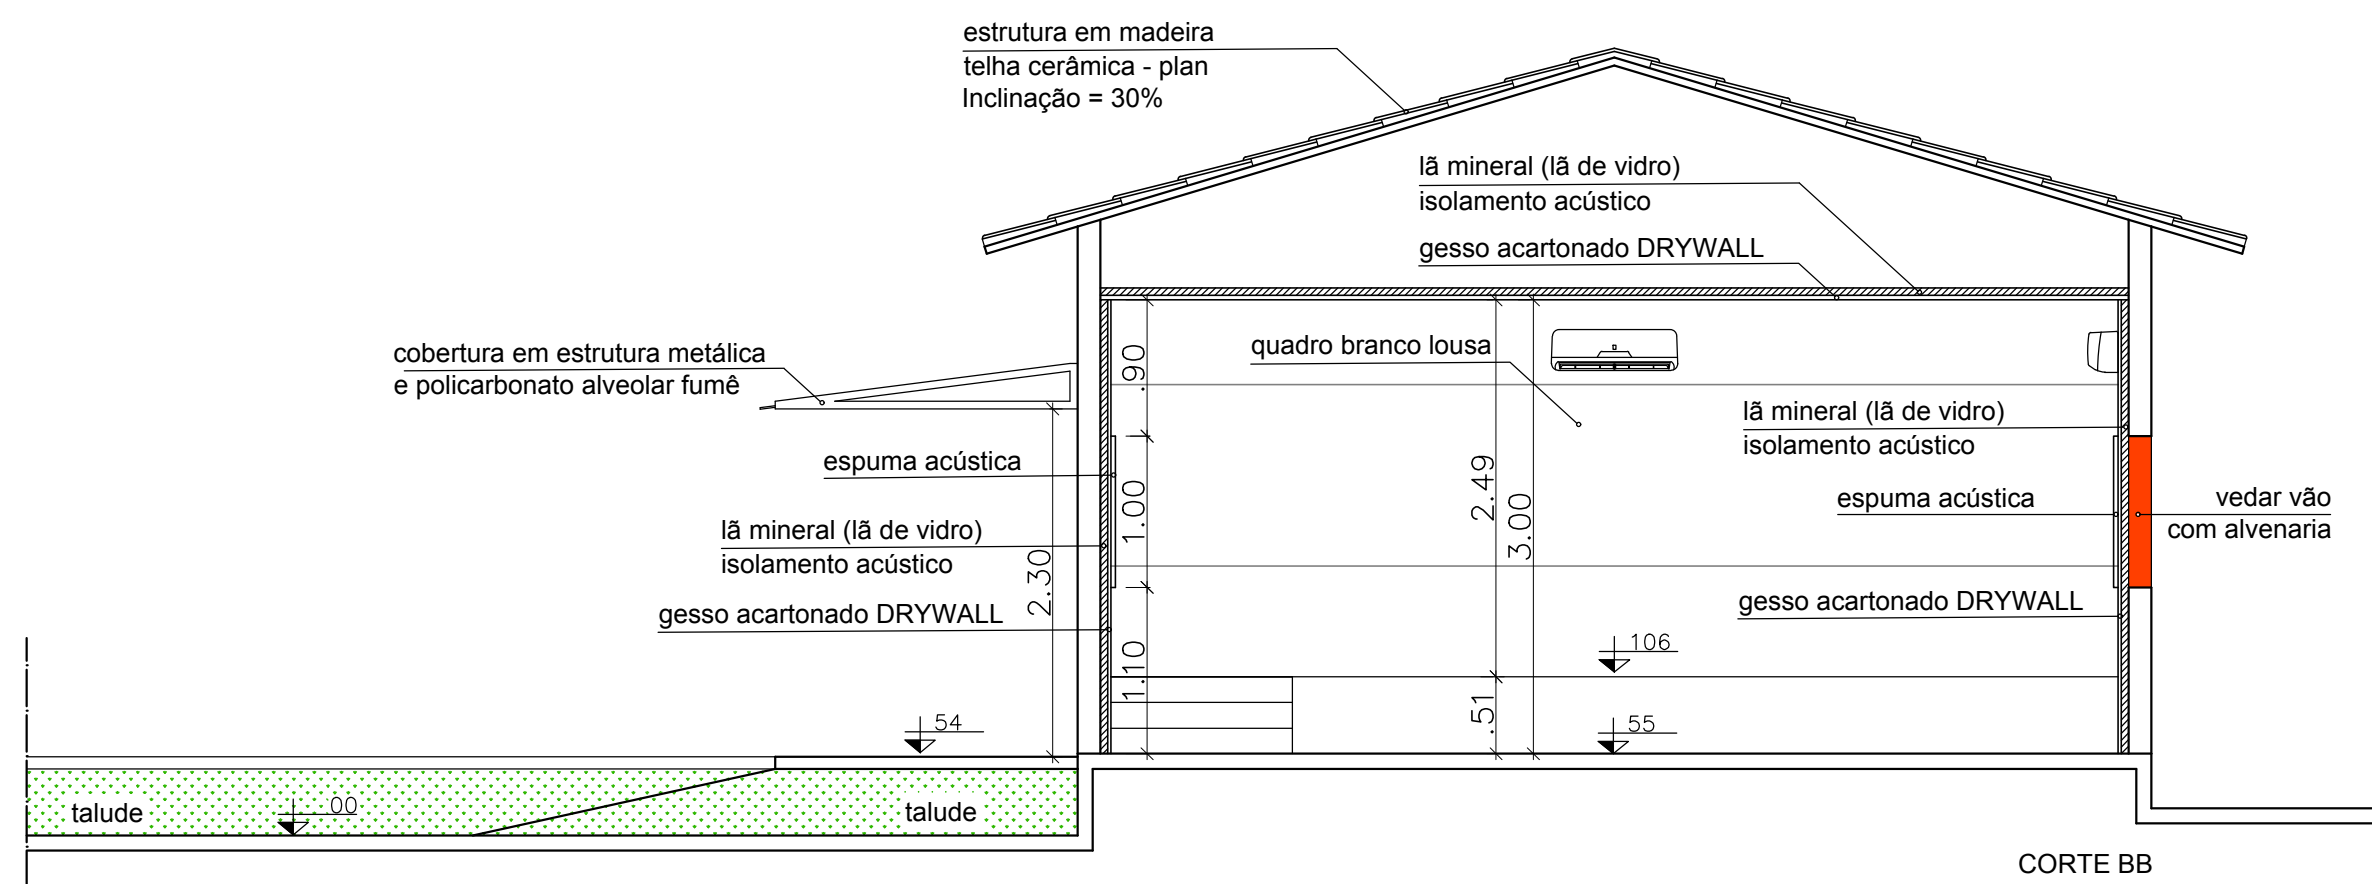

CORTE BB  
ESCALA 1/50

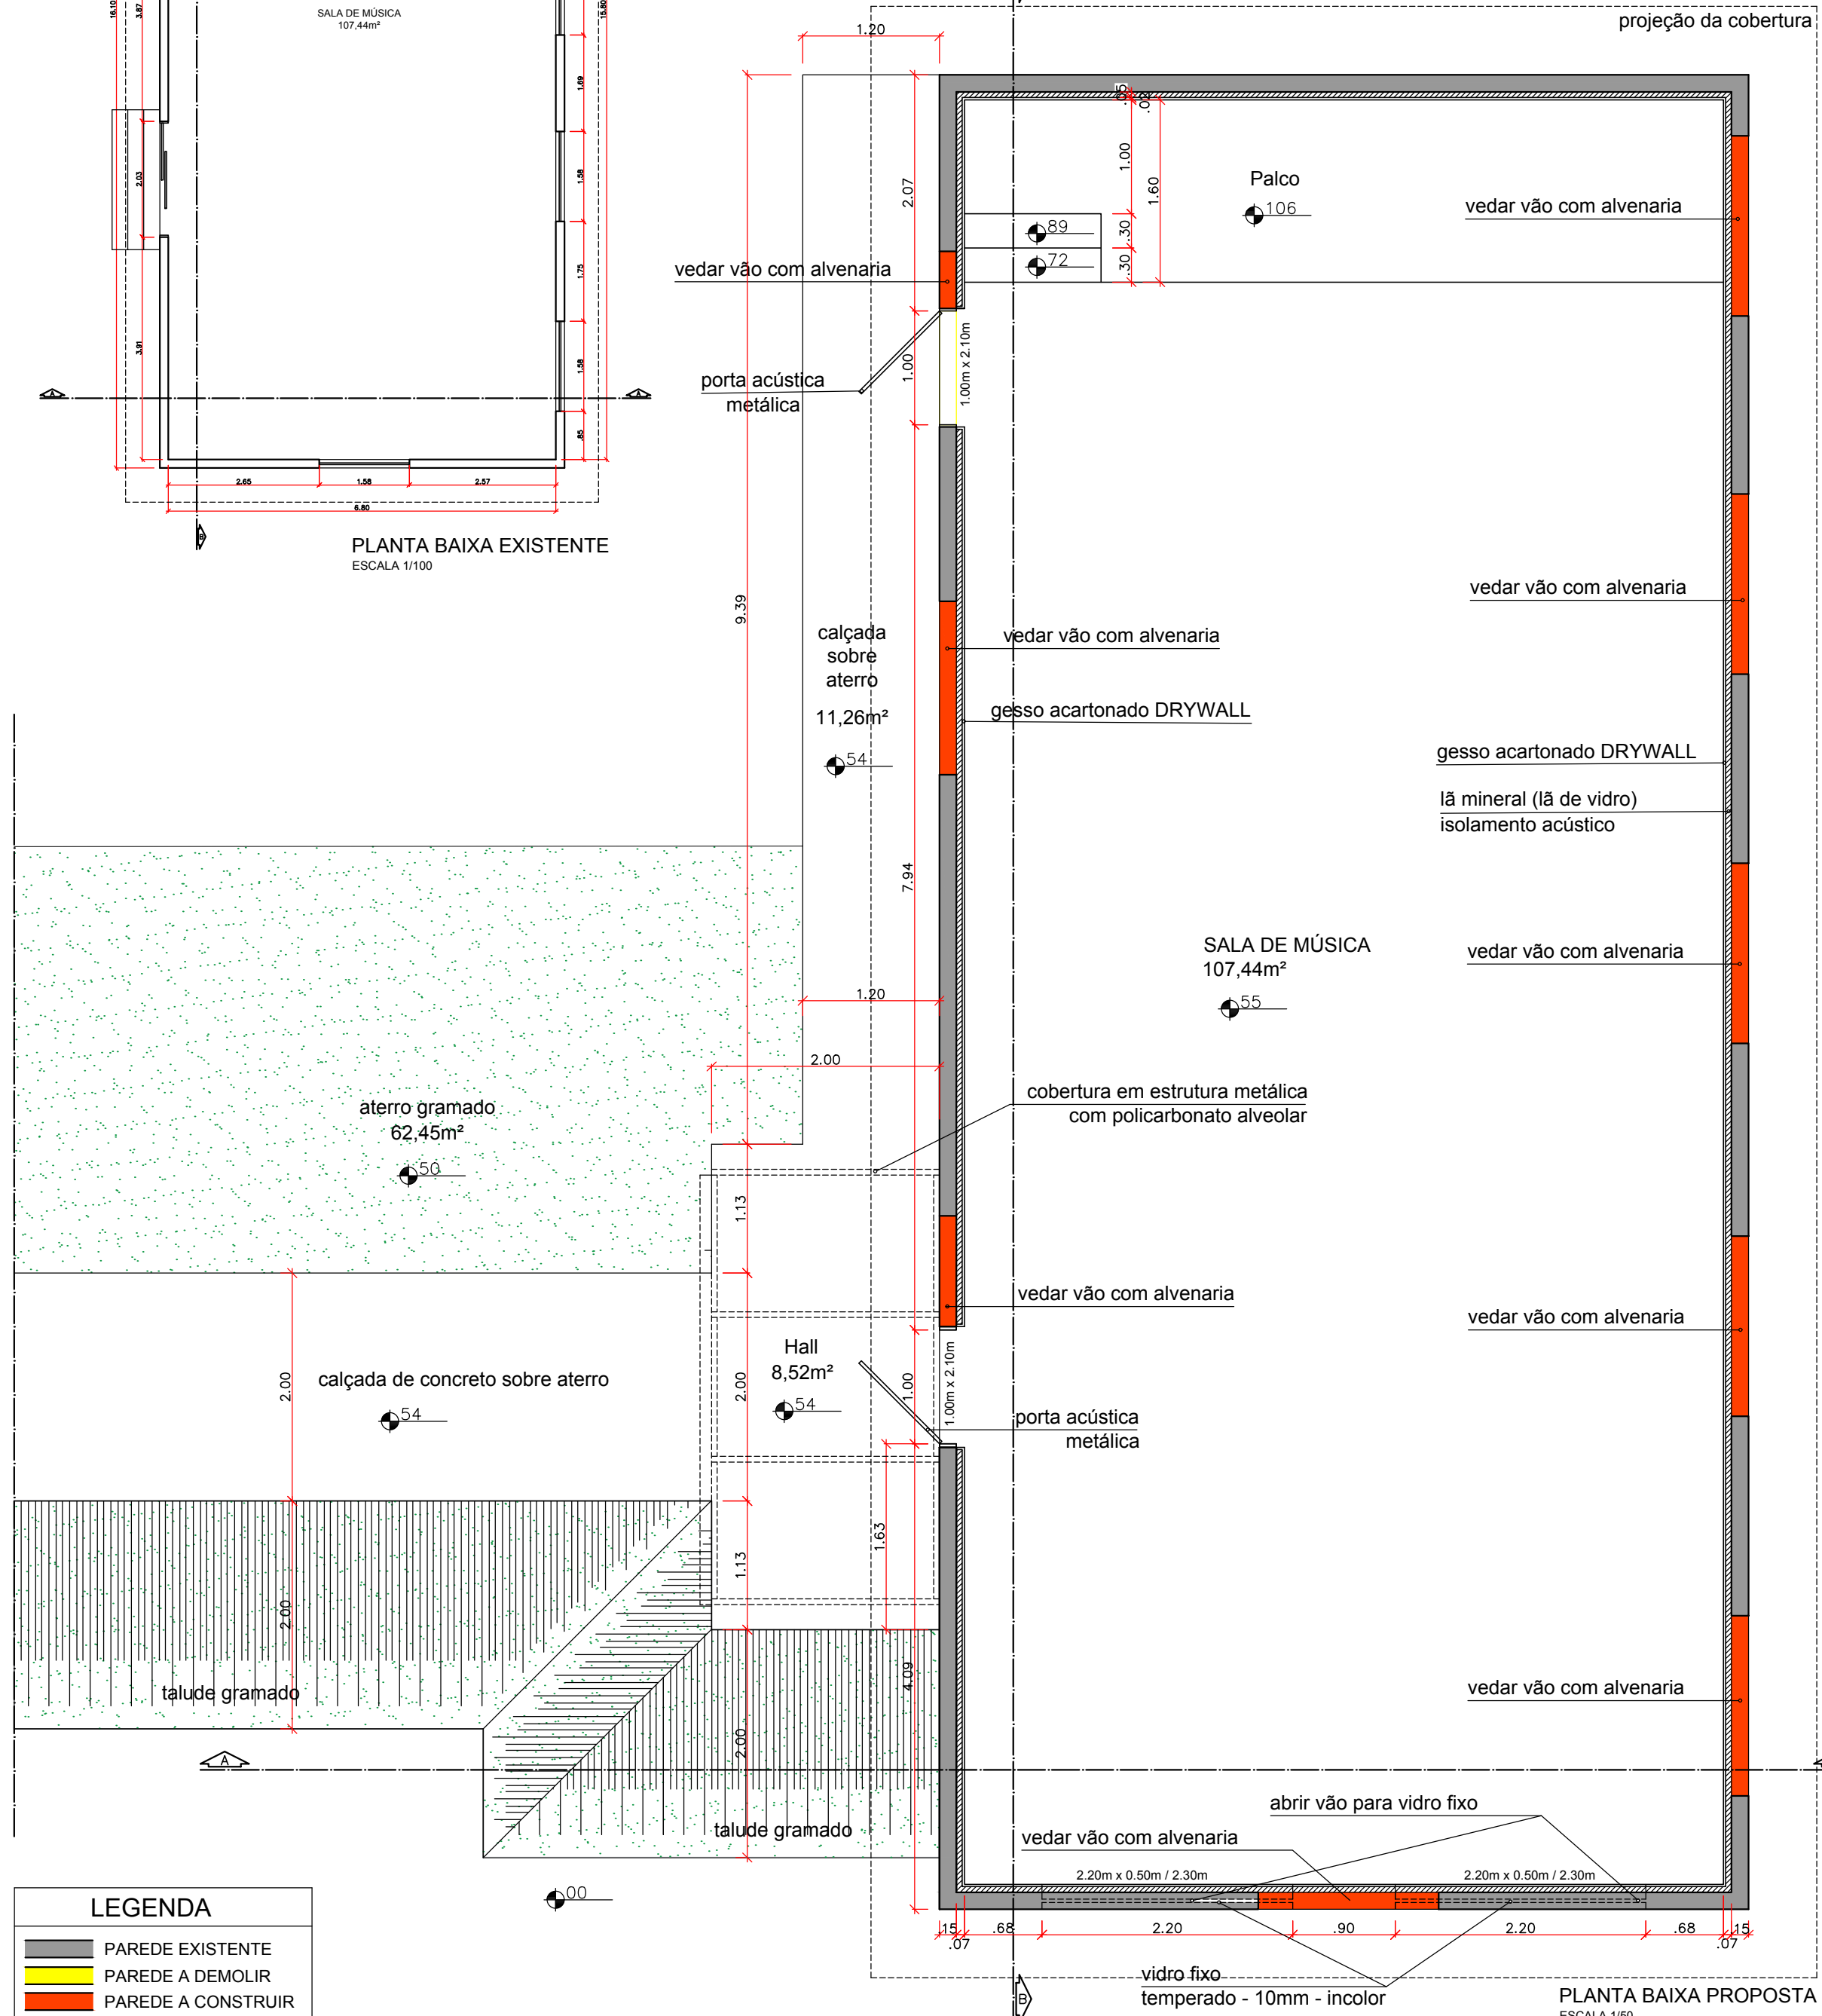

PLANTA BAIXA PROPOSTA  
ESCALA 1/50

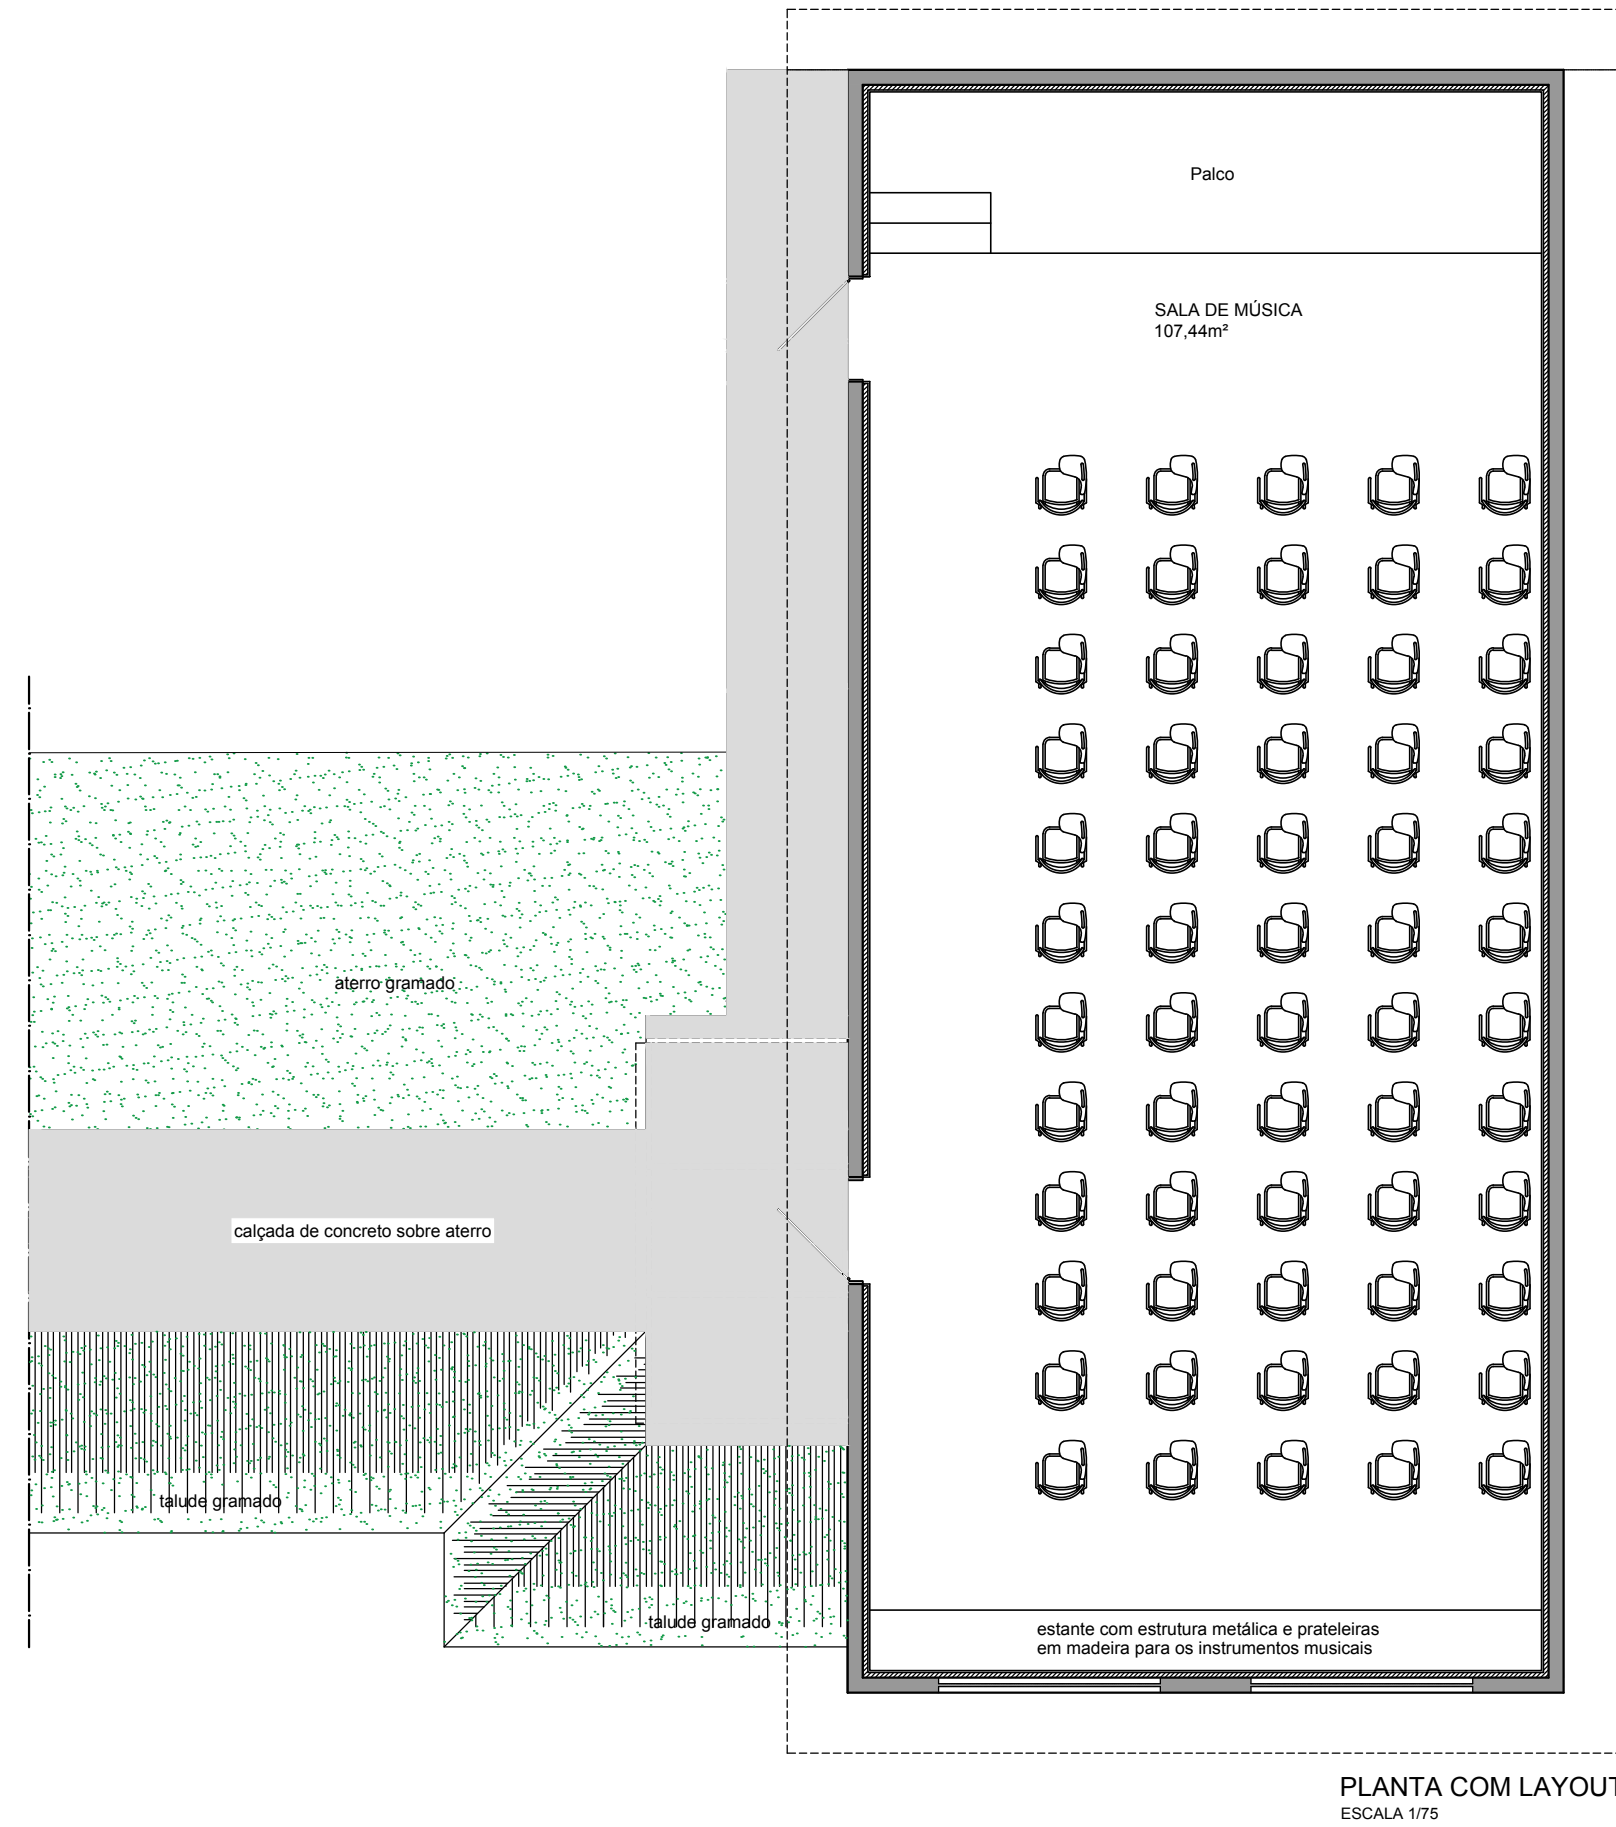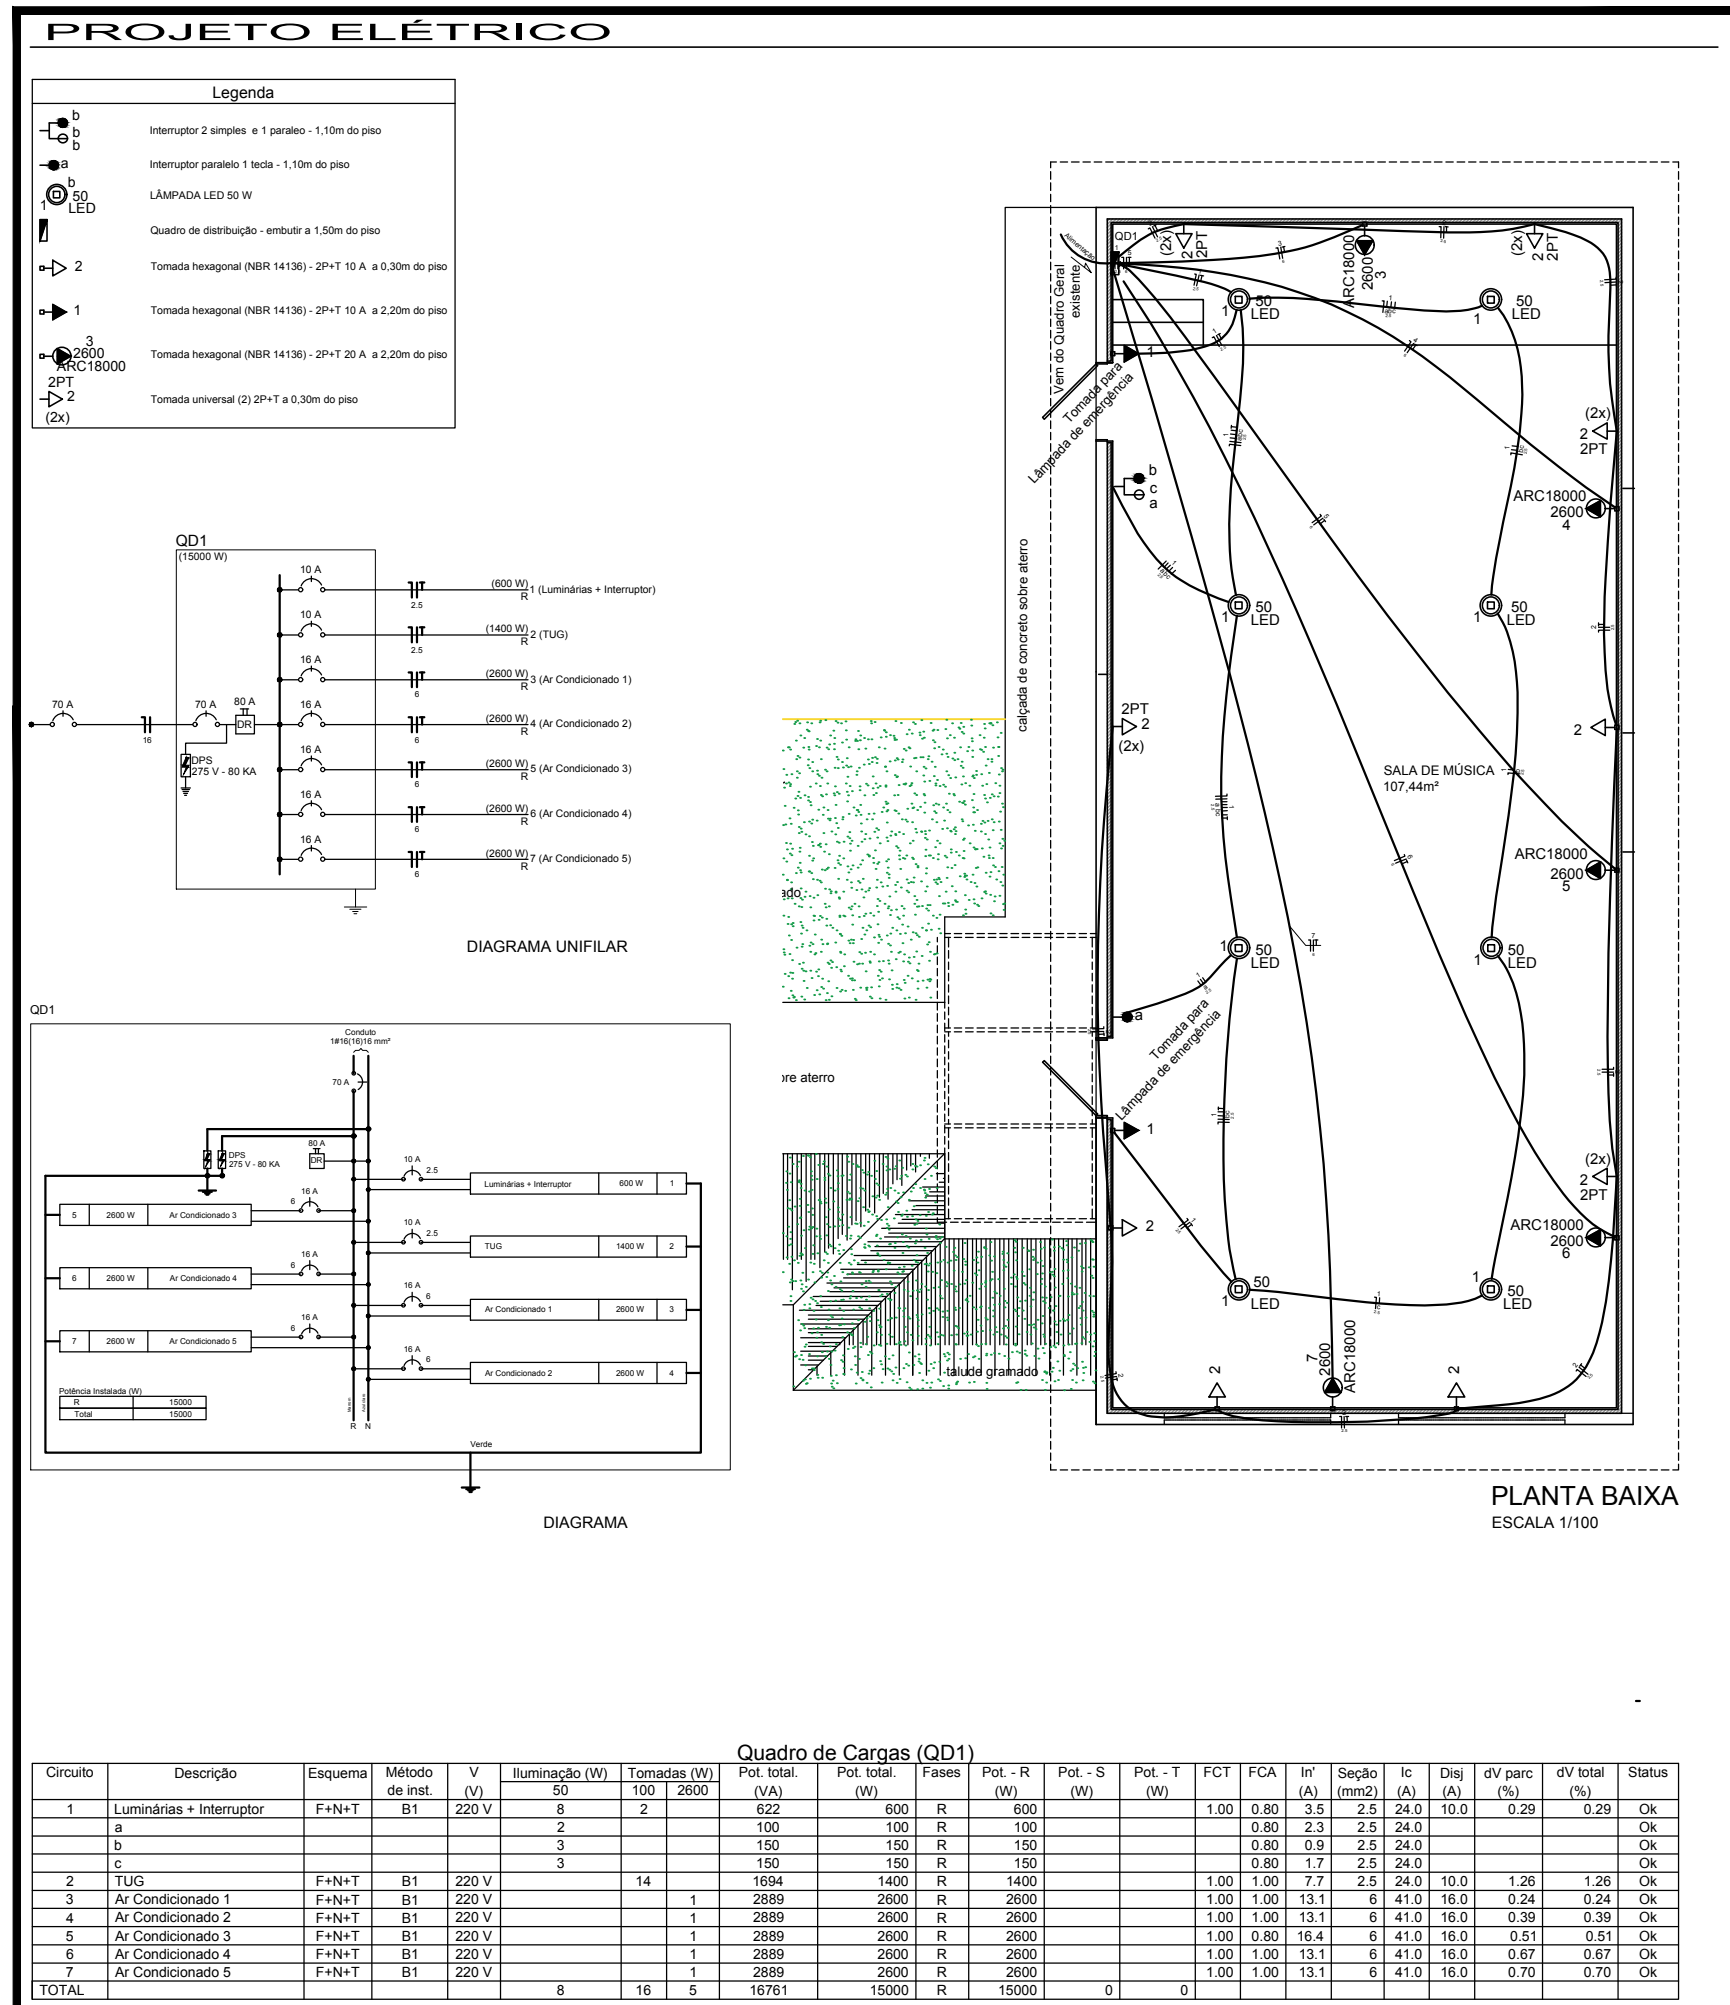

PLANTA COM LAYOUT  
ESCALA 1/75