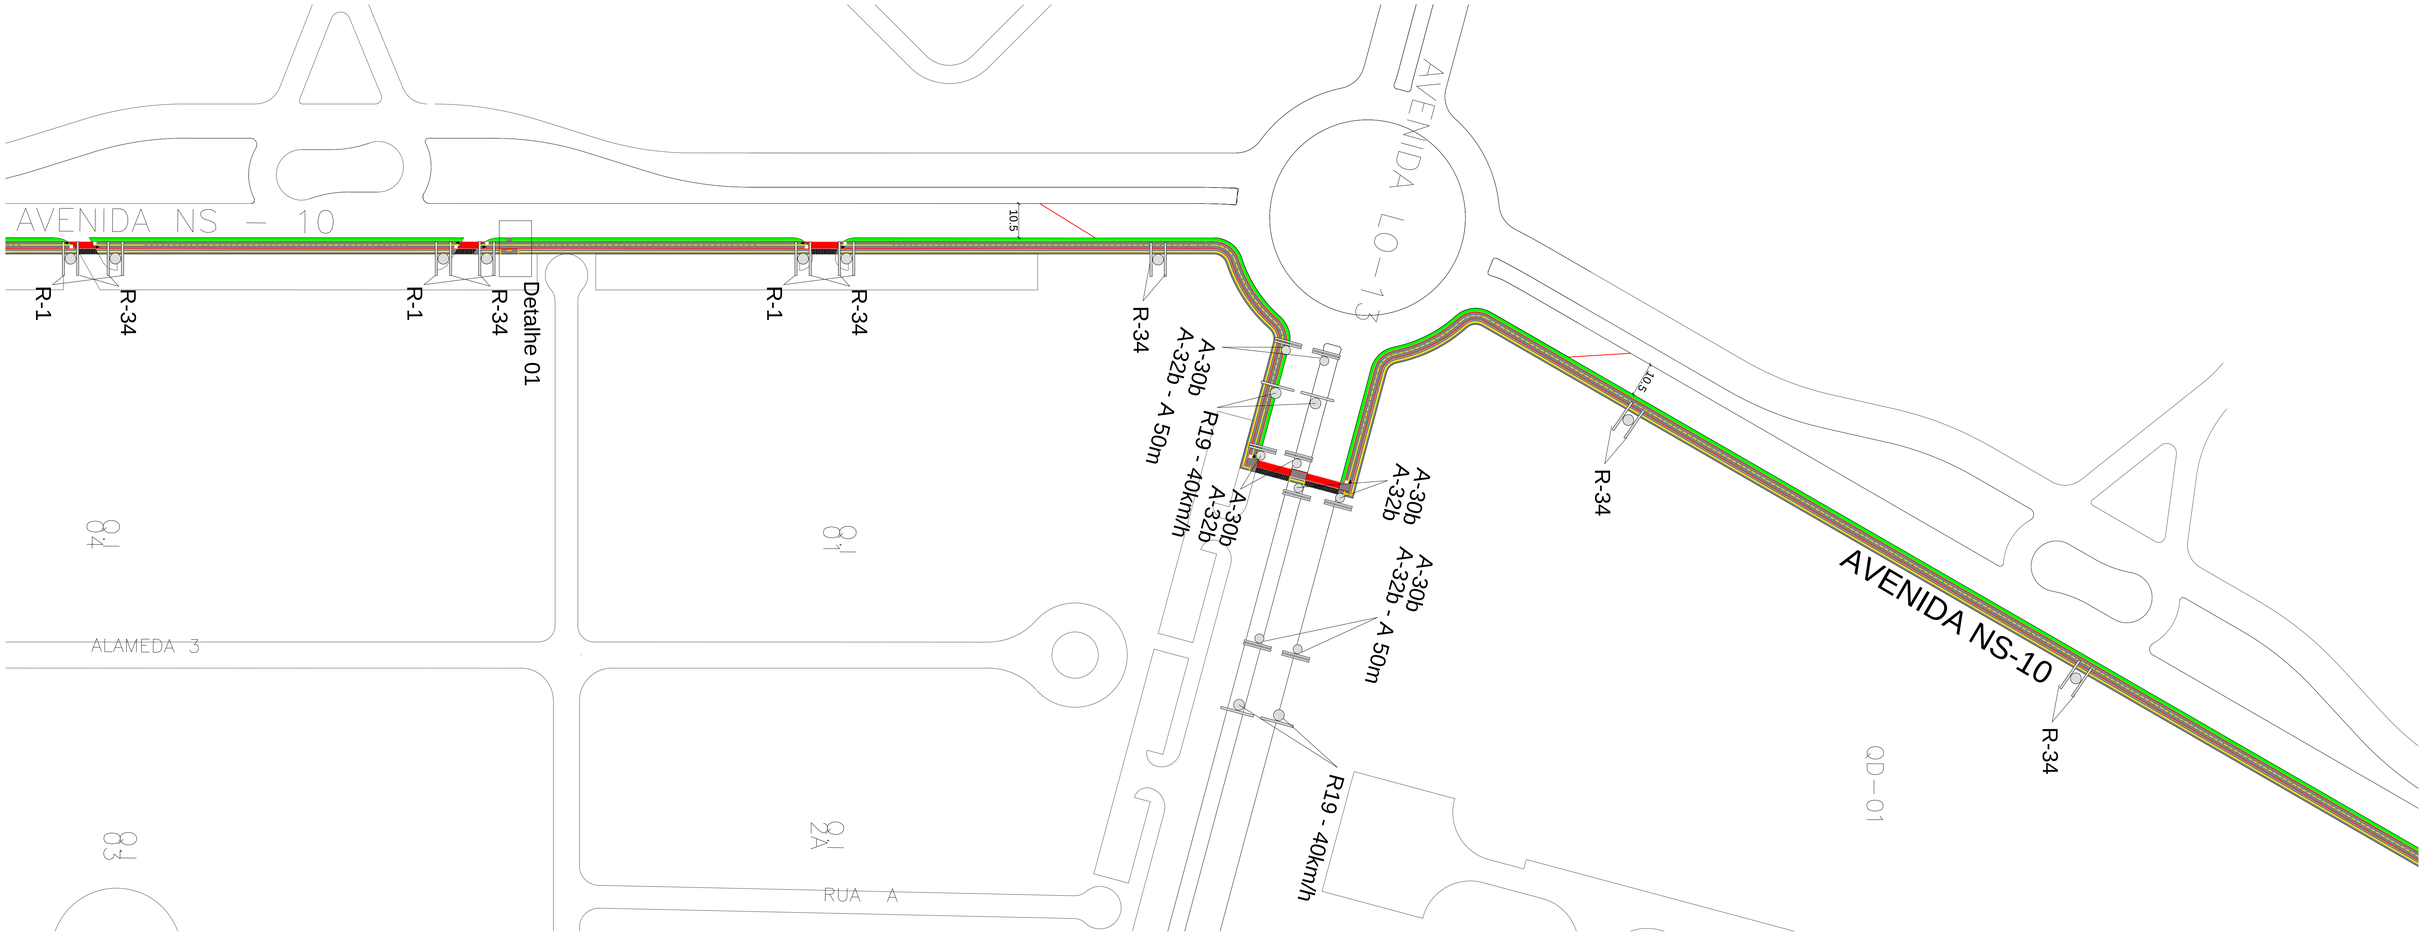

Planta de Sinalização / Ciclovia
Escala: 1 / 1000

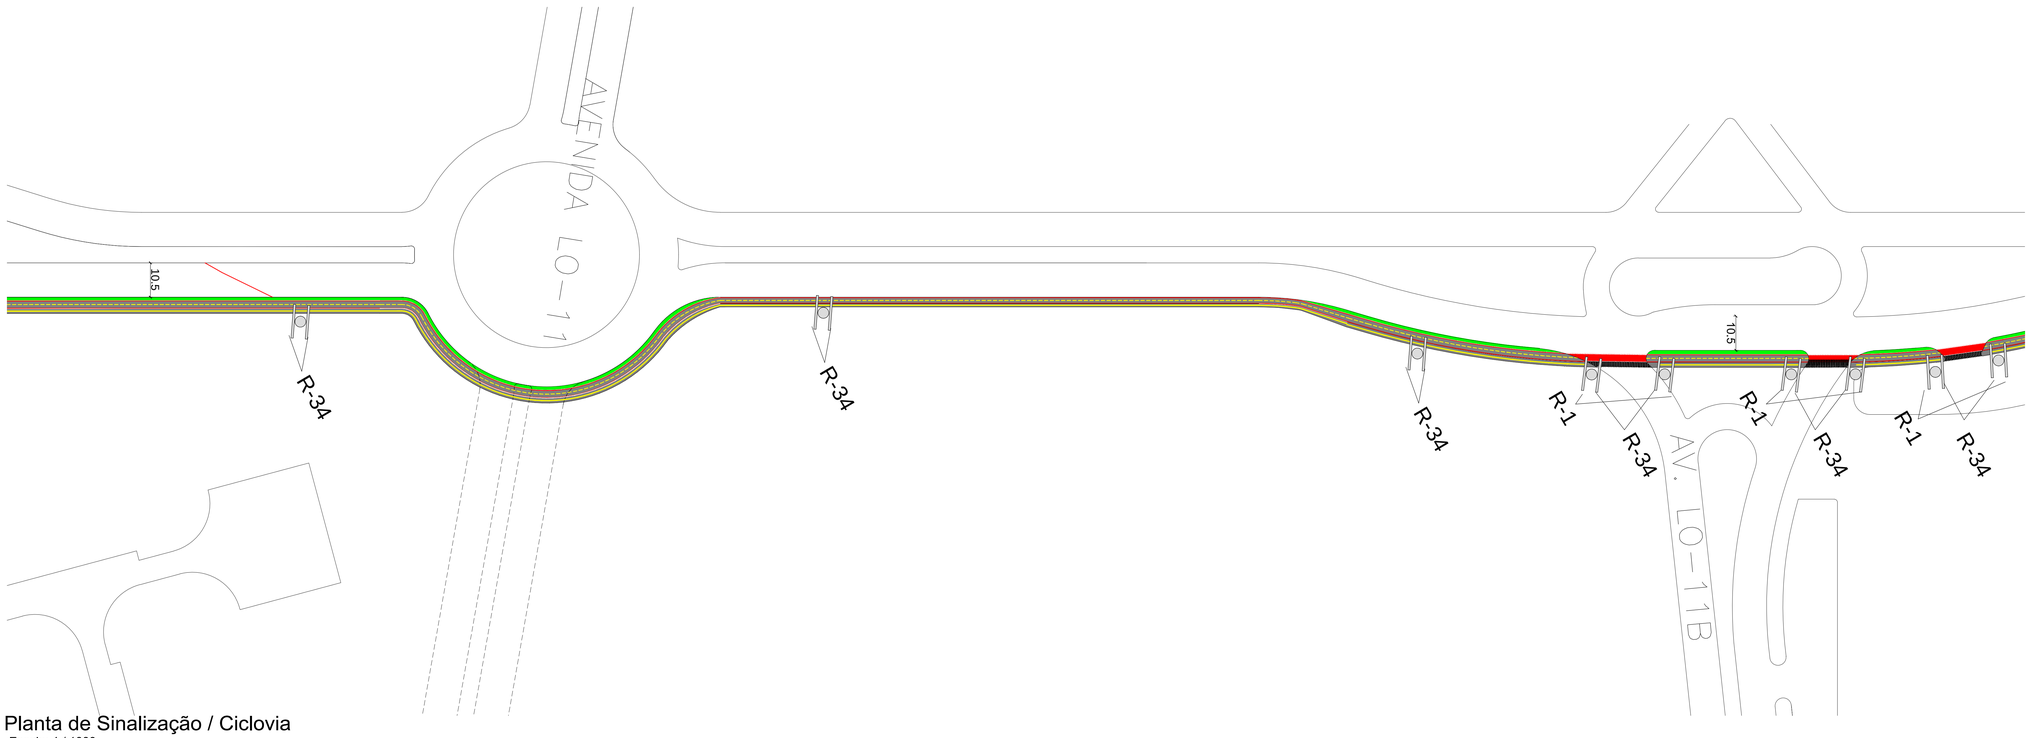

Planta de Sinalização / Ciclovia
Escala: 1 / 1000

CONVENÇÕES

- RUAS A SEREM PAVIMENTADAS
- RUAS COM PAVIMENTO EXECUTADO
- POSTE/PLACA DE SINALIZAÇÃO
- POSTE COM DUAS PLACAS DE SINALIZAÇÃO
- FAIXA DE SINALIZAÇÃO HORIZONTAL – AMARELA
- FAIXA DE SINALIZAÇÃO HORIZONTAL – BRANCA
- FAIXA DE SINALIZAÇÃO HORIZONTAL – BRANCA

PREFEITURA MUNICIPAL DE PALMAS
SECRETARIA DE INFRAESTRUTURA E SERVIÇOS PÚBLICOS

CONVÊNIO	CONTRATO
PROJETO: PROJETO DE SINALIZAÇÃO	
SITUAÇÃO: CICLOVIA AVENIDA NS-10, PALMAS-TO	
PRANCHA: 02/04	ETAPA: PROJETO EXECUTIVO — DATA: MARÇO/2019
CONTEÚDO: PLANTA DE SINALIZAÇÃO / DETALHES	ESCALA: INDICADA — REVISÃO: REV.02 – MARÇO/2019
RESPONSÁVEL TÉCNICO: ROBERTO LEMOS MUNIZ – ENGº CIVIL – CREA 12.492-D/PE	DIGITALIZAÇÃO

GEOSISTEMAS Engenharia & Planejamento
Rua Ricardo Salazar, 83, Prado, Recife-PE.
CEP 50.720-120 Fone/fax:(0**81) 3878-5555.
e-mail:geosistemas@geosistemas.com.br
C.N.P.J.: 70.073.275/0001-30

PRANCHA TAMANHO – A0
1.189x840mm