Perfil Longitudinal
Escala: 1:100

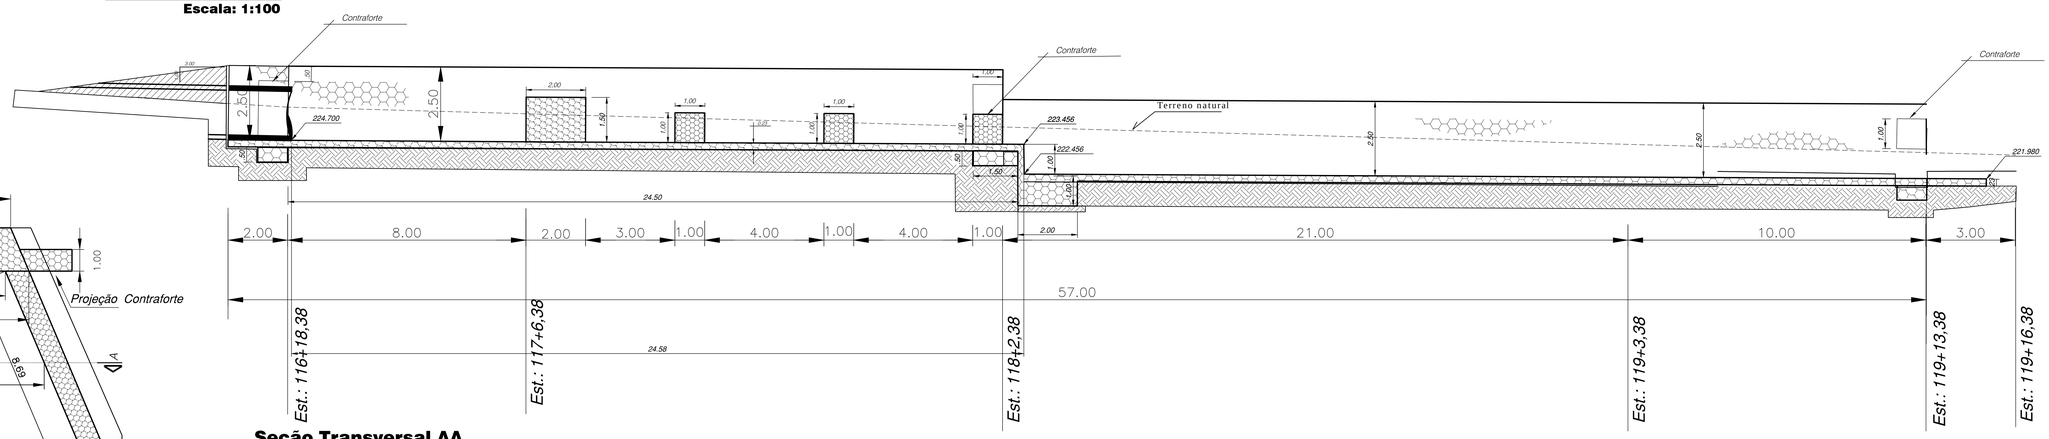

Planta
Escala: 1:100

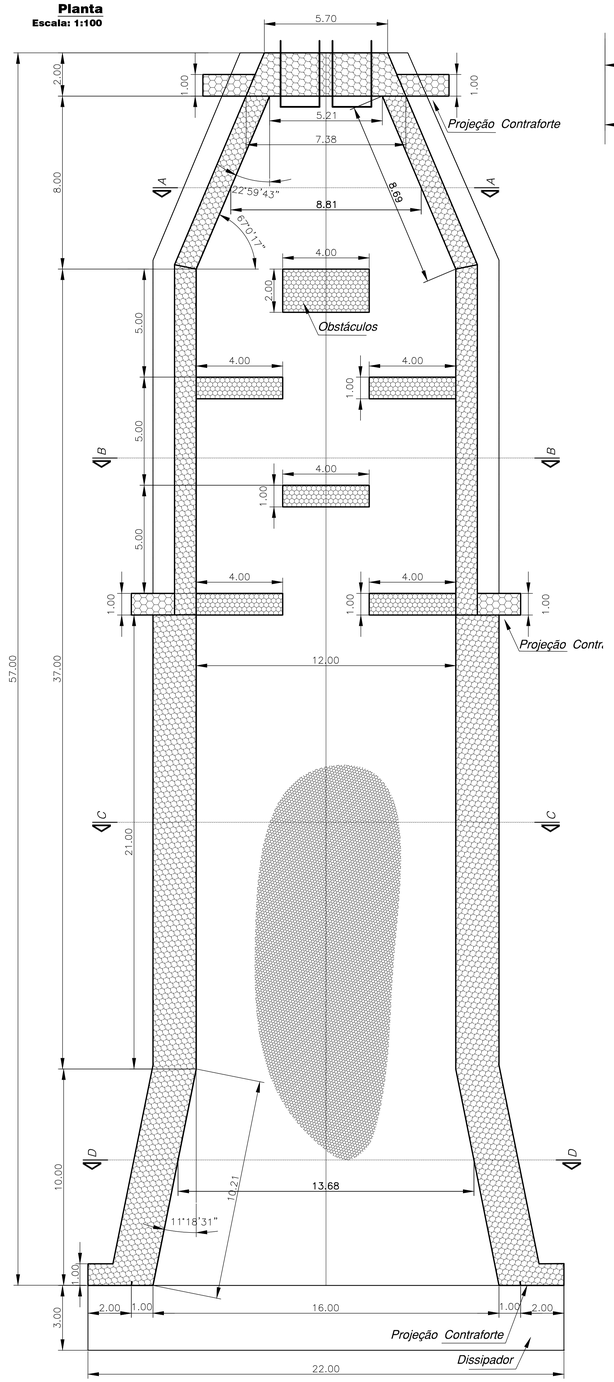

Seção Transversal AA
Escala: 1:100

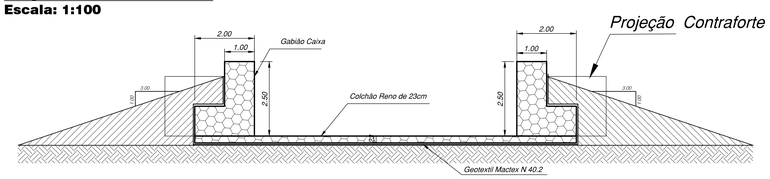

Seção Transversal BB
Escala: 1:100

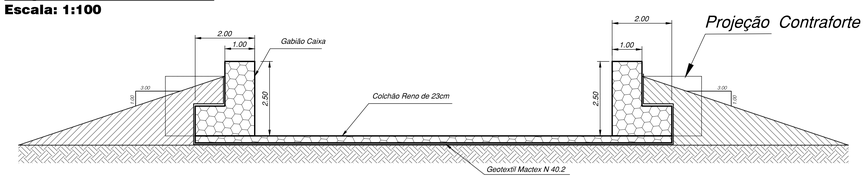

Seção Transversal CC
Escala: 1:100

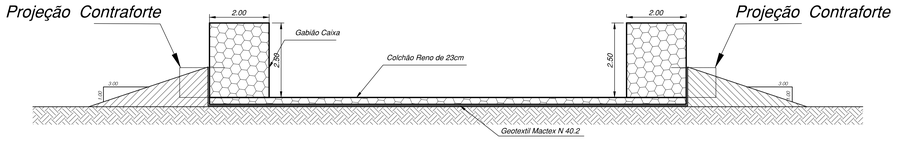

Seção Transversal DD
Escala: 1:100

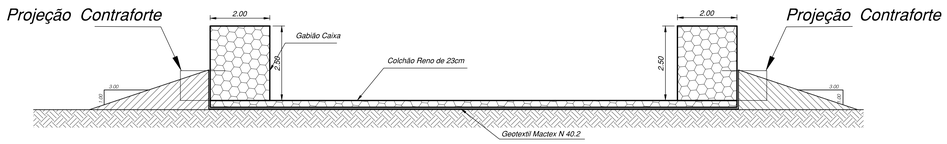

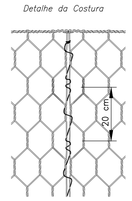

- Paramento em Gabião
- Solo natural
- Aterro compactado com material de boa qualidade

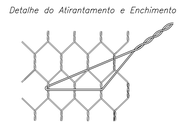

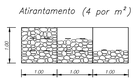

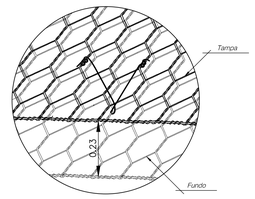

Detalhe
(Colchão Reno)
Tirantes verticais unindo a tampa e o fundo
(Dois a cada metro quadrado)

Especificação

Gabiões caixa em malha hexagonal de dupla torção, tipo 8x10 (NBR 10514), produzidos a partir de arames com revestimento Galfan (liga Zinco / Alumínio - ASTM 856), no diâmetro 2,40 mm com recobrimento adicional em PVC cinza, de espessura mínima 0,40 mm (NBR 10514), e com diafragmas inseridos de metro em metro durante o processo de fabricação. Os gabiões são acompanhados de arames, do mesmo tipo, no diâmetro 2,20 mm com revestimento em PVC (cinza) para as operações de amarração e atirantamento, na proporção de 8% sobre seu peso para os gabiões com 1,00 m de altura e 6% para os de 0,50 m de altura.

Especificação

Colchões Reno em malha hexagonal de dupla torção, tipo 6x8 (NBR 10514), produzidos a partir de arames com revestimento Galfan (liga Zinco / Alumínio - ASTM 856), no diâmetro 2,00 mm, com recobrimento adicional em PVC cinza, de espessura mínima 0,40 mm (NBR 10514) e com diafragmas de parede dupla, moldados de metro em metro no processo de fabricação. Os colchões Reno são acompanhados de arames, do mesmo tipo, no diâmetro 2,20 mm, para as operações de amarração e atirantamento, na proporção de 8% sobre seu peso.

Especificação

O MacTex® N 40.2 é um geotêxtil não-tecido produzido a partir da agulhagem de filamentos contínuos 100% poliéster.

Gramatura: 200g/m²

Como colocar os Colchões Reno

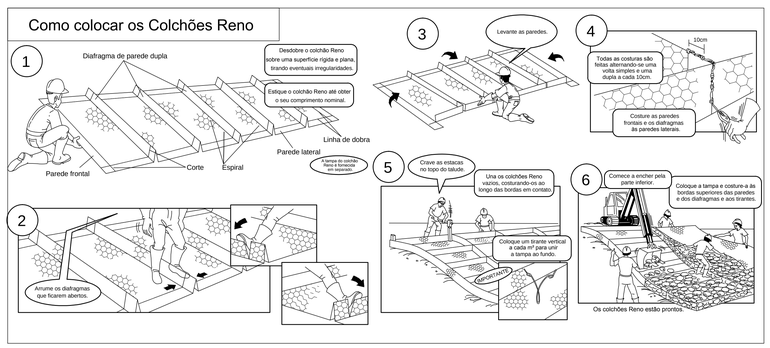

Como colocar os Gabiões Caixa

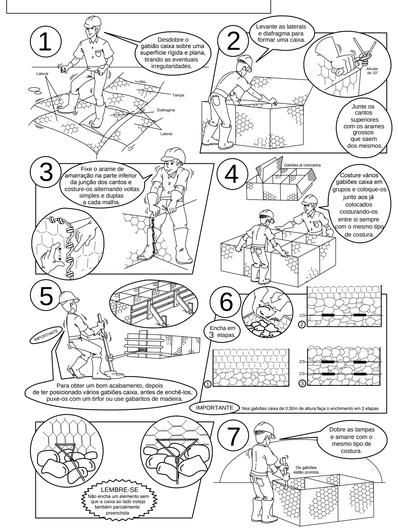

PREFEITURA MUNICIPAL DE PALMAS
SECRETARIA DE INFRAESTRUTURA E SERVIÇOS PÚBLICOS

CONVÊNIO	CONTRATO
PROJETO: PROJETO DE DRENAGEM - DISSIPADOR EM GABIÃO	
ST/PADRÃO: AVENIDA NS-10 (CÓRREGO BREJO COMPRIDO), PALMAS-TO	
PRANCHA: 01/01 · ETAPA: PROJETO EXECUTIVO	DATA: MARÇO/2019
CONTEÚDO: PLANTA / PERFIS · ESCALA: INDICADA	REVISÃO: REV 00 - MARÇO/2019
RESPONSÁVEL TÉCNICO: ROBERTO LEMOS MUNIZ - ENG° CIVIL - CREA 12.450-D/TE	DIGITALIZAÇÃO:

GEO SISTEMAS Engenharia & Planejamento
Rua Ricardo Salazar, 83, Prado, Recife-PE.
CEP 50.720-120 Fone/Fax:(0**81) 3878-5555.
e-mail:geosistemas@geosistemas.com.br
C.N.P.J.: 70.073.275/0001-30

PRANCHA TAMANHO - A0
1 ribbdebrem