




PAVIMENTAÇÃO TÍPICA - 01  
PLANTA  
ESC. 1:100

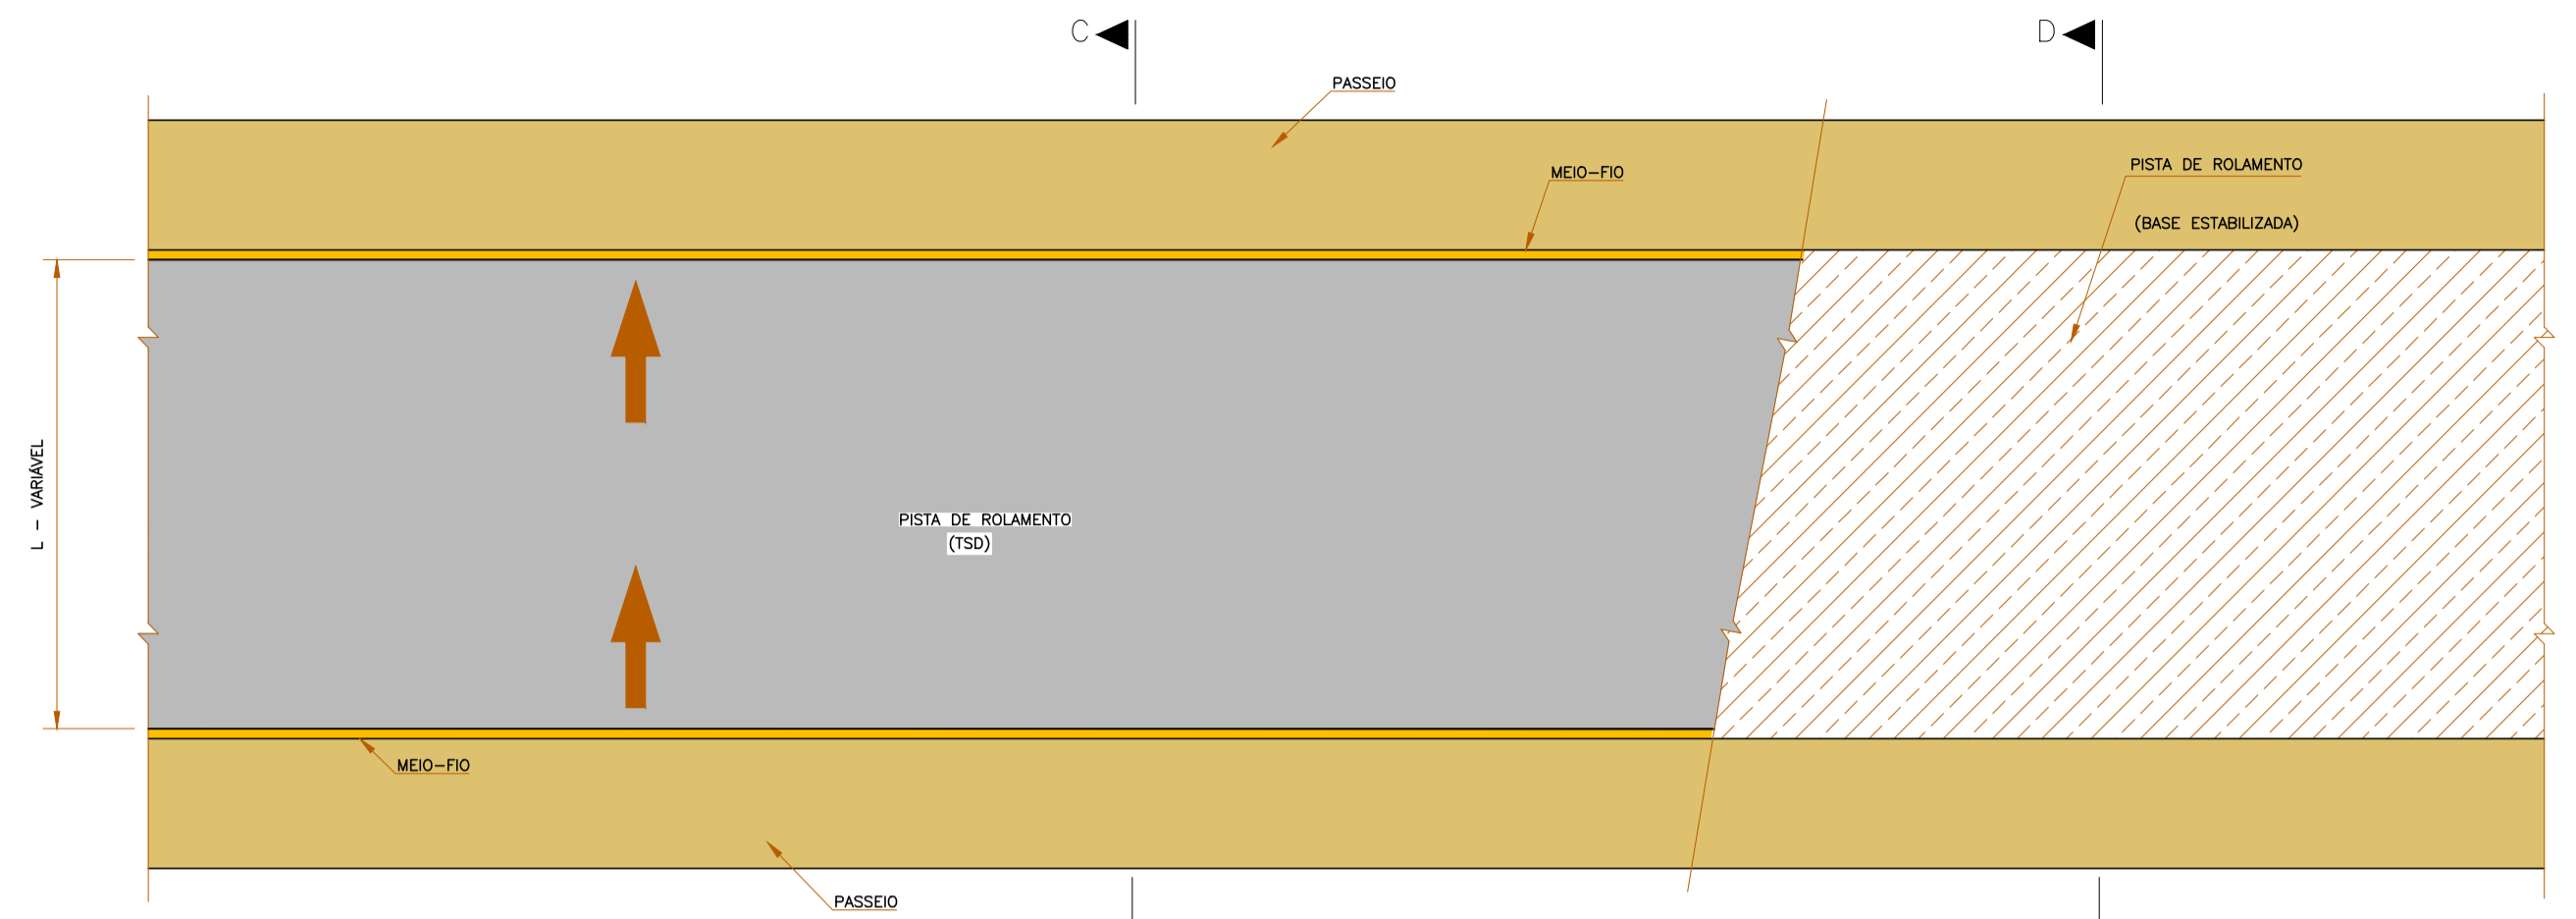


PAVIMENTAÇÃO TÍPICA - 02  
PLANTA  
ESC. 1:100

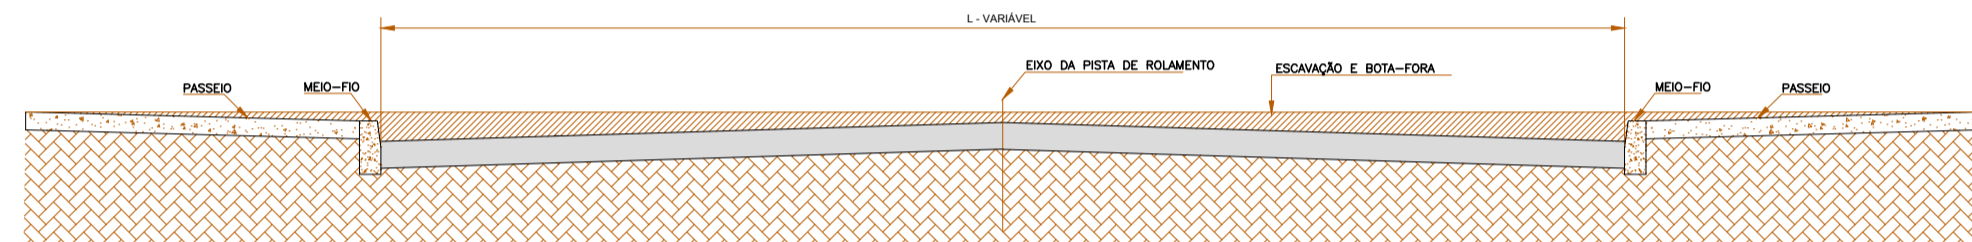


SEÇÃO TÍPICA BB  
ESC. 1:30

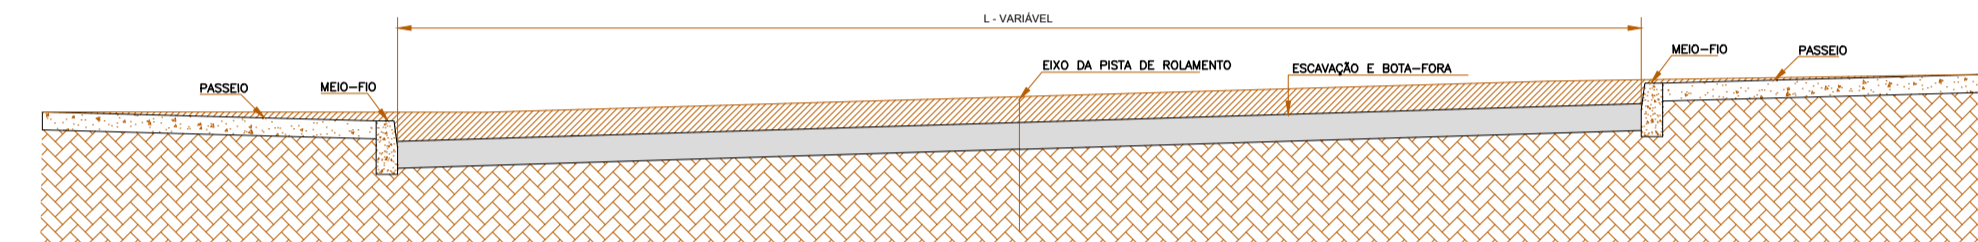


SEÇÃO TÍPICA DD  
ESC. 1:30

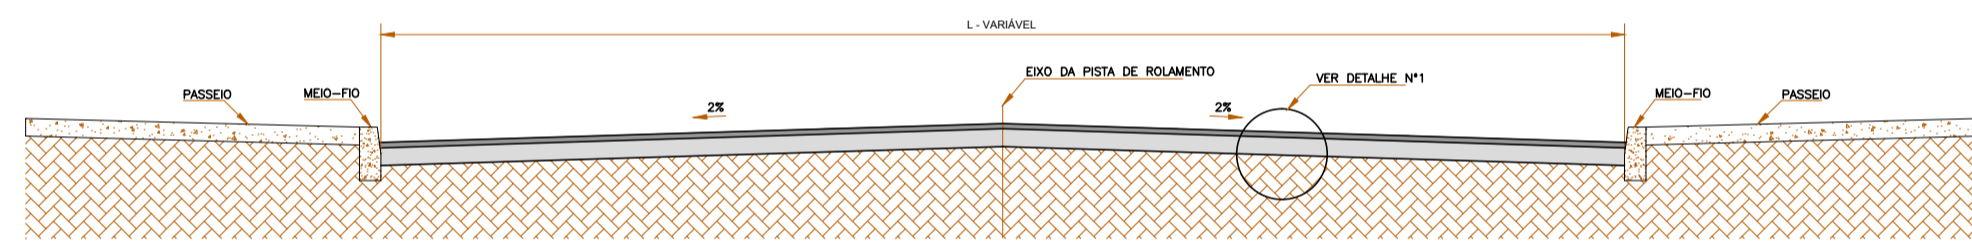

SEÇÃO TÍPICA AA  
ESC. 1:30

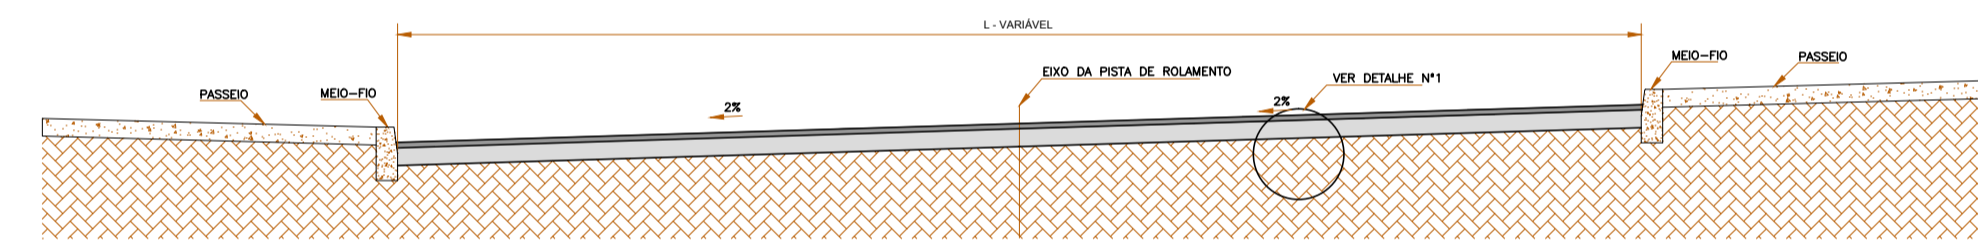


SEÇÃO TÍPICA CC  
ESC. 1:30

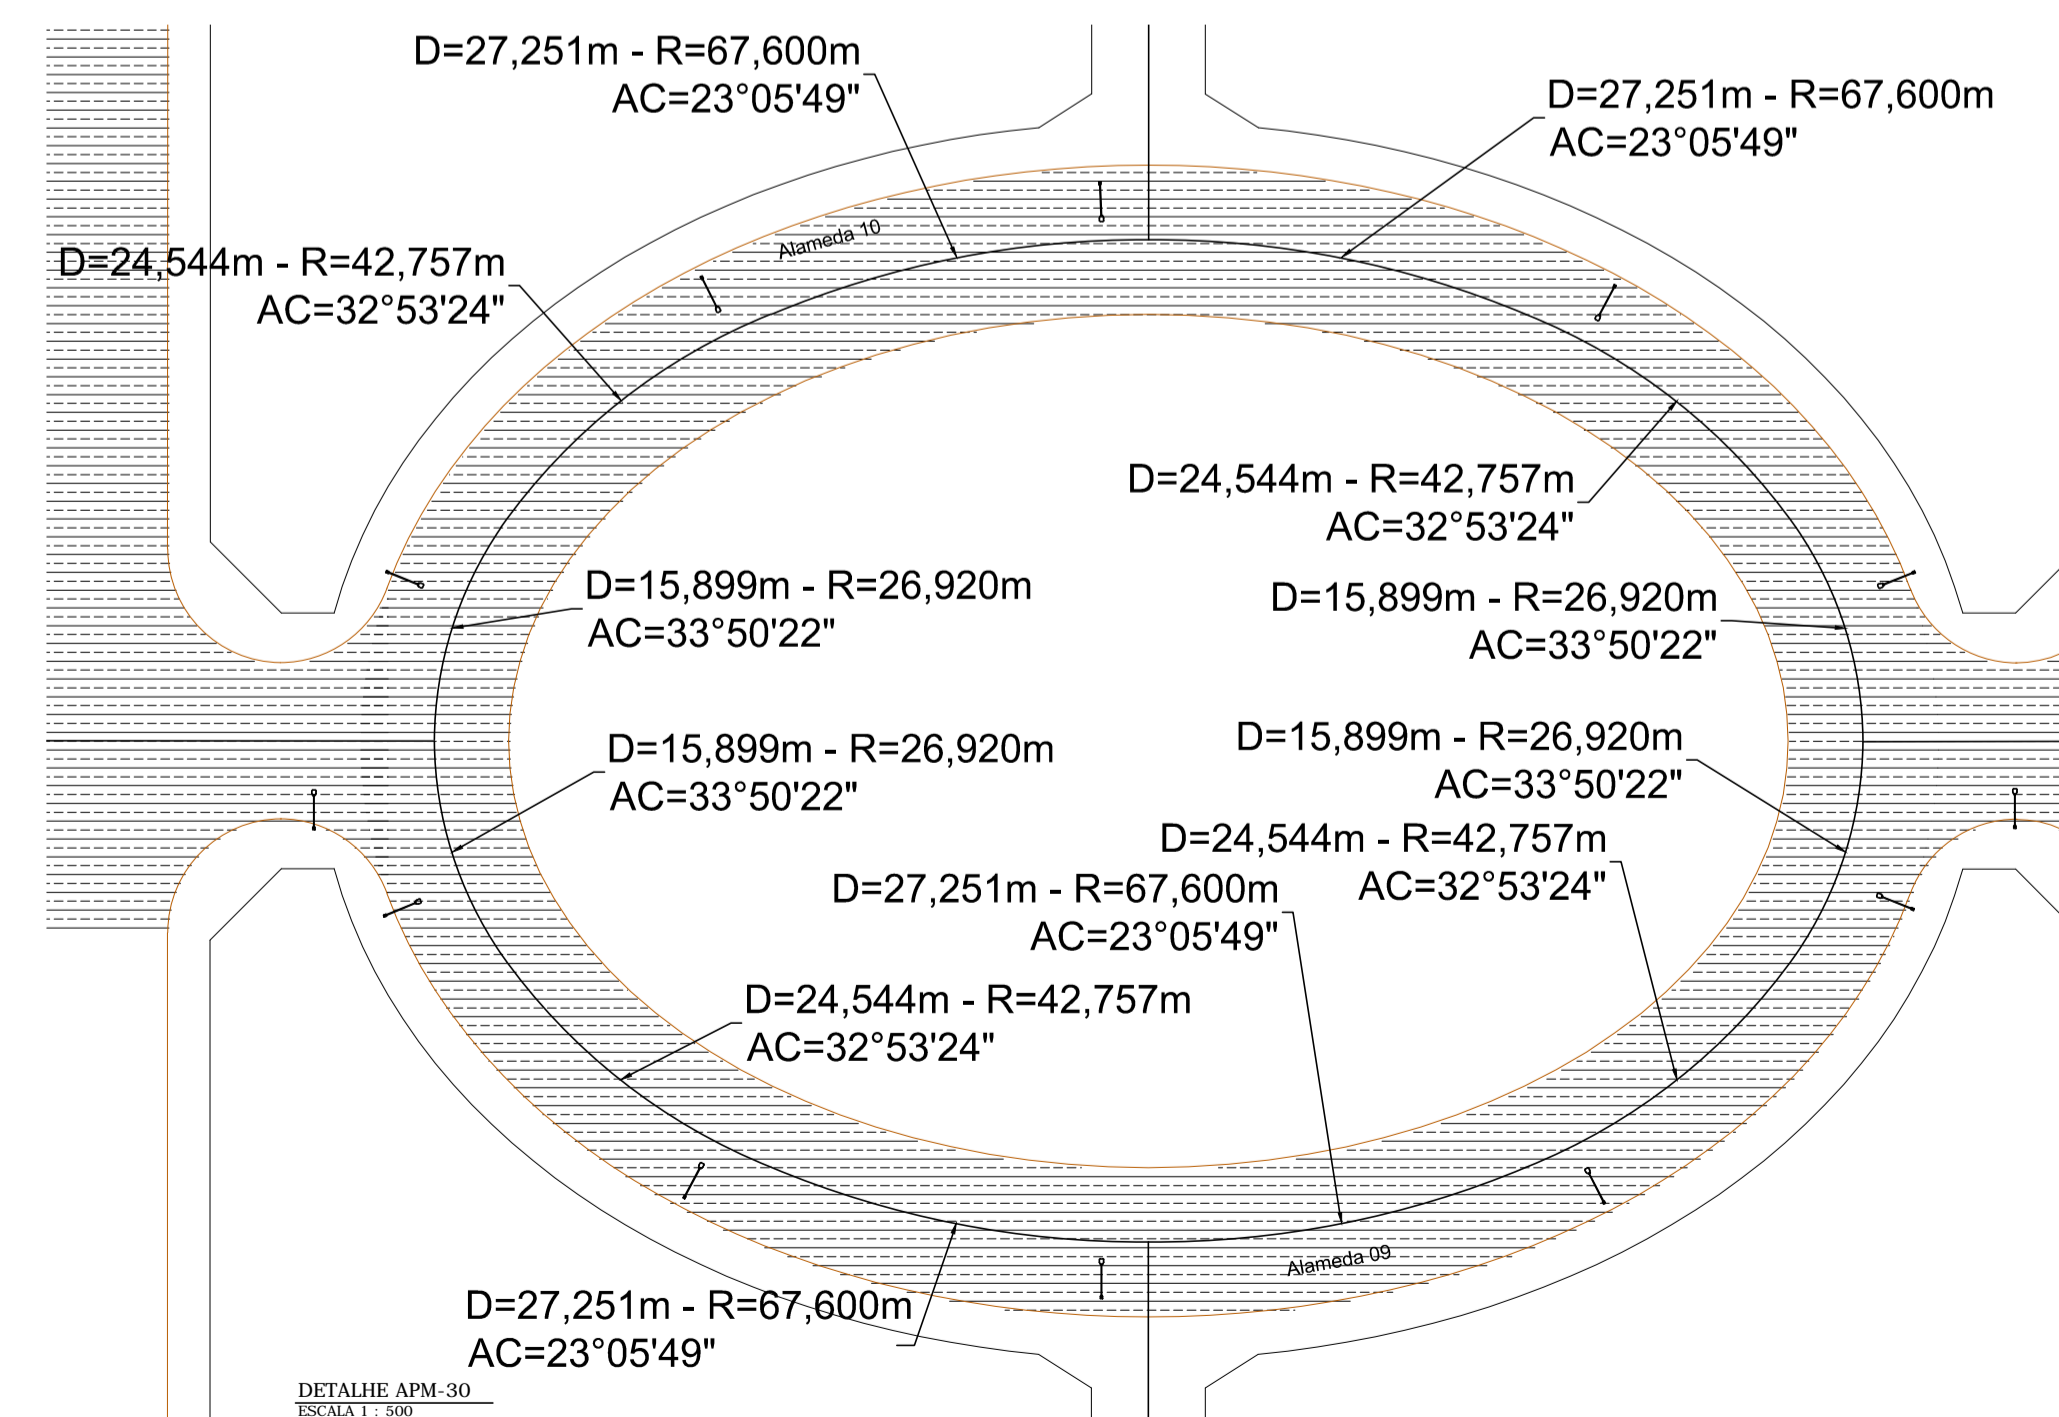

DETALHE APM-30  
ESCALA 1:300

### ALAMEDAS

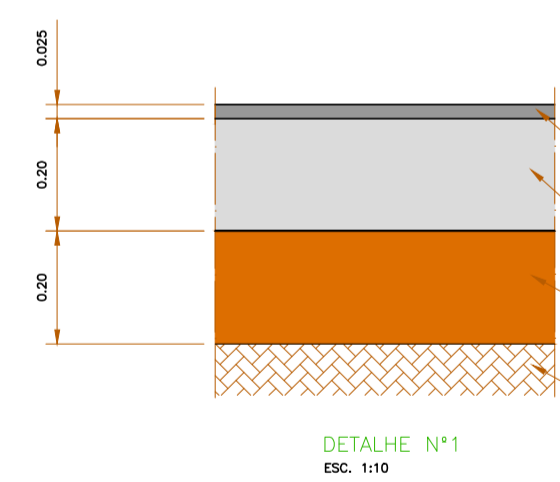


DETALHE Nº1  
ESC. 1:10

#### ESQUEMA DE EXECUÇÃO - PAVIMENTO NOVO EM TSD

- 1 - REGULARIZAÇÃO DO SUB-LEITO.
- 2 - EXECUÇÃO DA BASE.
- 3 - EXECUÇÃO DA IMPRIMAÇÃO.
- 4 - EXECUÇÃO DO REVESTIMENTO EM TSD.

### AVENIDAS

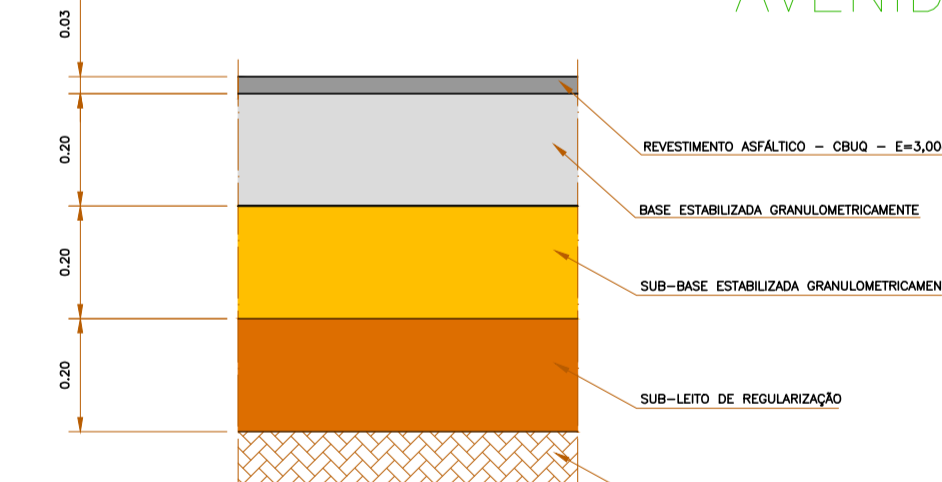

DETALHE Nº1  
ESC. 1:10

#### ESQUEMA DE EXECUÇÃO - PAVIMENTO NOVO EM CBUQ

- 1 - REGULARIZAÇÃO DO SUB-LEITO.
- 2 - EXECUÇÃO DA SUB-BASE.
- 3 - EXECUÇÃO DA BASE.
- 4 - EXECUÇÃO DA IMPRIMAÇÃO.
- 5 - EXECUÇÃO DO REVESTIMENTO EM CBUQ.

LARGURA	ENDEREÇO	TIPO	TRECHO
7,00 m	ENTRADAS	02	TODA
	SÁDAS	02	TODA
	ALAMEDA 02A	01	TODA
8,00 m	ALAMEDA 02	01	ALAMEDA 02A até ALAMEDA 09
	ALAMEDA 03	01	CULT SAC até ALAMEDA 08
	ALAMEDA 04	02	ALAMEDA 07 até CULT SAC
	ALAMEDA 05	01	TODA
	ALAMEDA 06	01	CULT SAC até ALAMEDA 08
	ALAMEDA 07	02	ALAMEDA 07 até CULT SAC
	ALAMEDA 08	01	TODA
	ALAMEDA 09	01	TODA
10,00 m	ESTACIONAMENTOS	02	TODA
10,50 m	ALAMEDA 09	02	APM - 30
	ALAMEDA 10	02	APM - 30
	AVENIDAS	02	ENTRE ROTATORIAS
11,00 m	ALAMEDA 02	02	ALAMEDA 09 até CULT SAC
	ALAMEDA 03	01	ALAMEDA 08 até ALAMEDA 07
	ALAMEDA 06	01	ALAMEDA 08 até ALAMEDA 07
	ALAMEDA 09	01	ENTRADA até APM - 30
	ALAMEDA 10	01	ENTRADA até APM - 30
	ALAMEDA 11	01	TODA

SECRETARIA MUNICIPAL DE INFRAESTRUTURA E SERVIÇOS PÚBLICOS

PREFEITURA PALMAS

PROJETO: Projeto de Pavimentação

RESPONSÁVEL TÉCNICO: Cleidson Dias de Sousa

MATRICULA: 176211

LOCAL: Quadra 508 Norte e entorno (trecho Avenidas NS-10, NS-08, LO-14 e LO-16) Seções Tipo de Pavimentação

ÁREA: 24.815,90 m<sup>2</sup> - TSD - Ruas Internas

984,34 m<sup>2</sup> - CBUQ - Avenidas

108,40 m<sup>2</sup> - Intertravado - P. Pedestre

DATA: 06/03/2019

ESCALA: Indicada

FOLHA: 02