


DETALHE - RAMPA COM PISO TÁTIL DE ALERTA

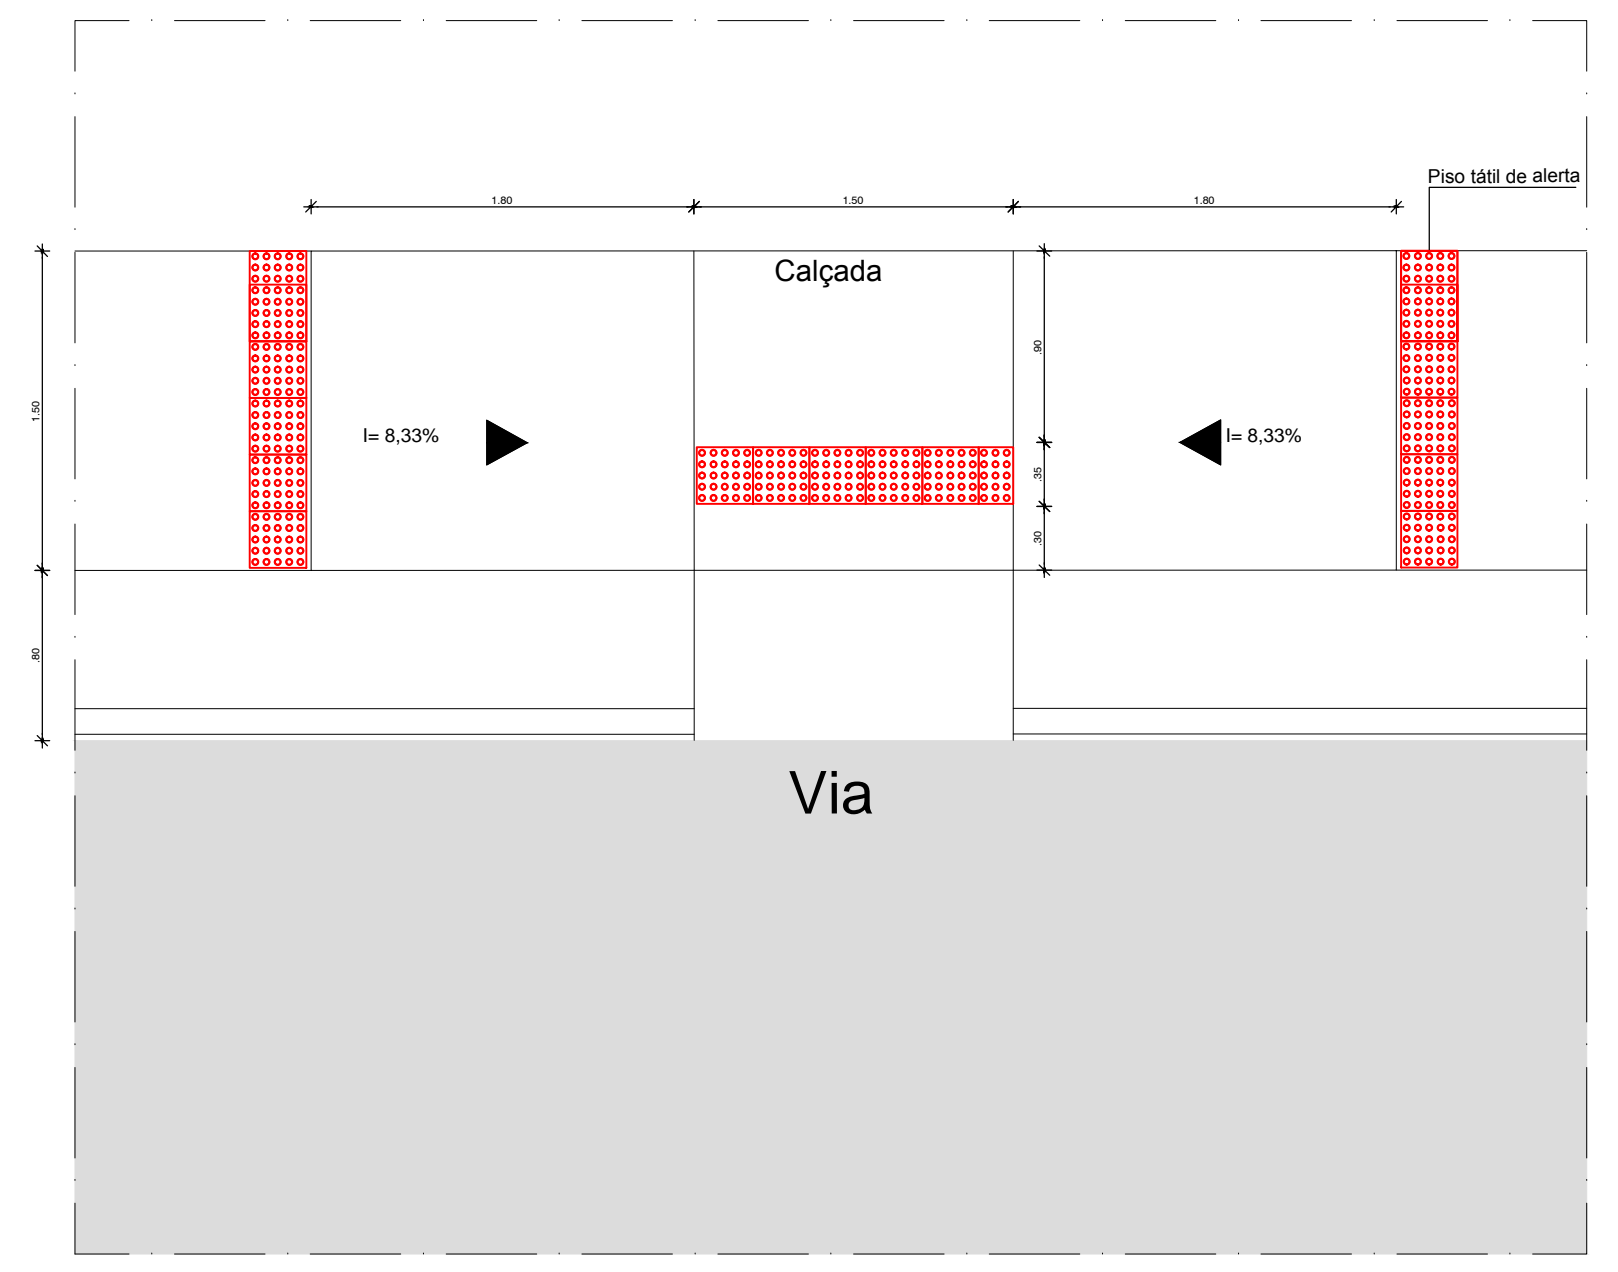

CONVENÇÕES

■ CALÇADAS A SEREM EXECUTADAS

PREFEITURA MUNICIPAL DE PALMAS SECRETARIA DE INFRAESTRUTURA E SERVIÇOS PÚBLICOS			
CONTEÚDO	CONTRATO		
PROJETO DE CALÇADAS			
SITUAÇÃO	QUADRA 812 SUL, PALMAS-TO	ETAPA	PROJETO EXECUTIVO
PROJETO	01/201	DATA	MARÇO/2019
CONTEÚDO	PLANTA DA QUADRA/SITUAÇÃO/DETALHE	INDICADA	REV.00 - MARÇO/2019
RESPONSÁVEL TÉCNICO	ROBERTO LEMOS MUNIZ - ENG. CIVIL - CREA 12.492-D/PE	DIGITALIZAÇÃO	

**GEOSISTEMAS** Engenharia & Planejamento  
Rua Ricardo Salazar, 83, Prado, Recife-PE.  
CEP 50.720-120 Fone/Fax:(0\*\*81) 3878-5555.  
e-mail:geosistemas@geosistemas.com.br  
C.N.P.J.: 70.073.275/0001-30