


**SINALIZAÇÃO HORIZONTAL**

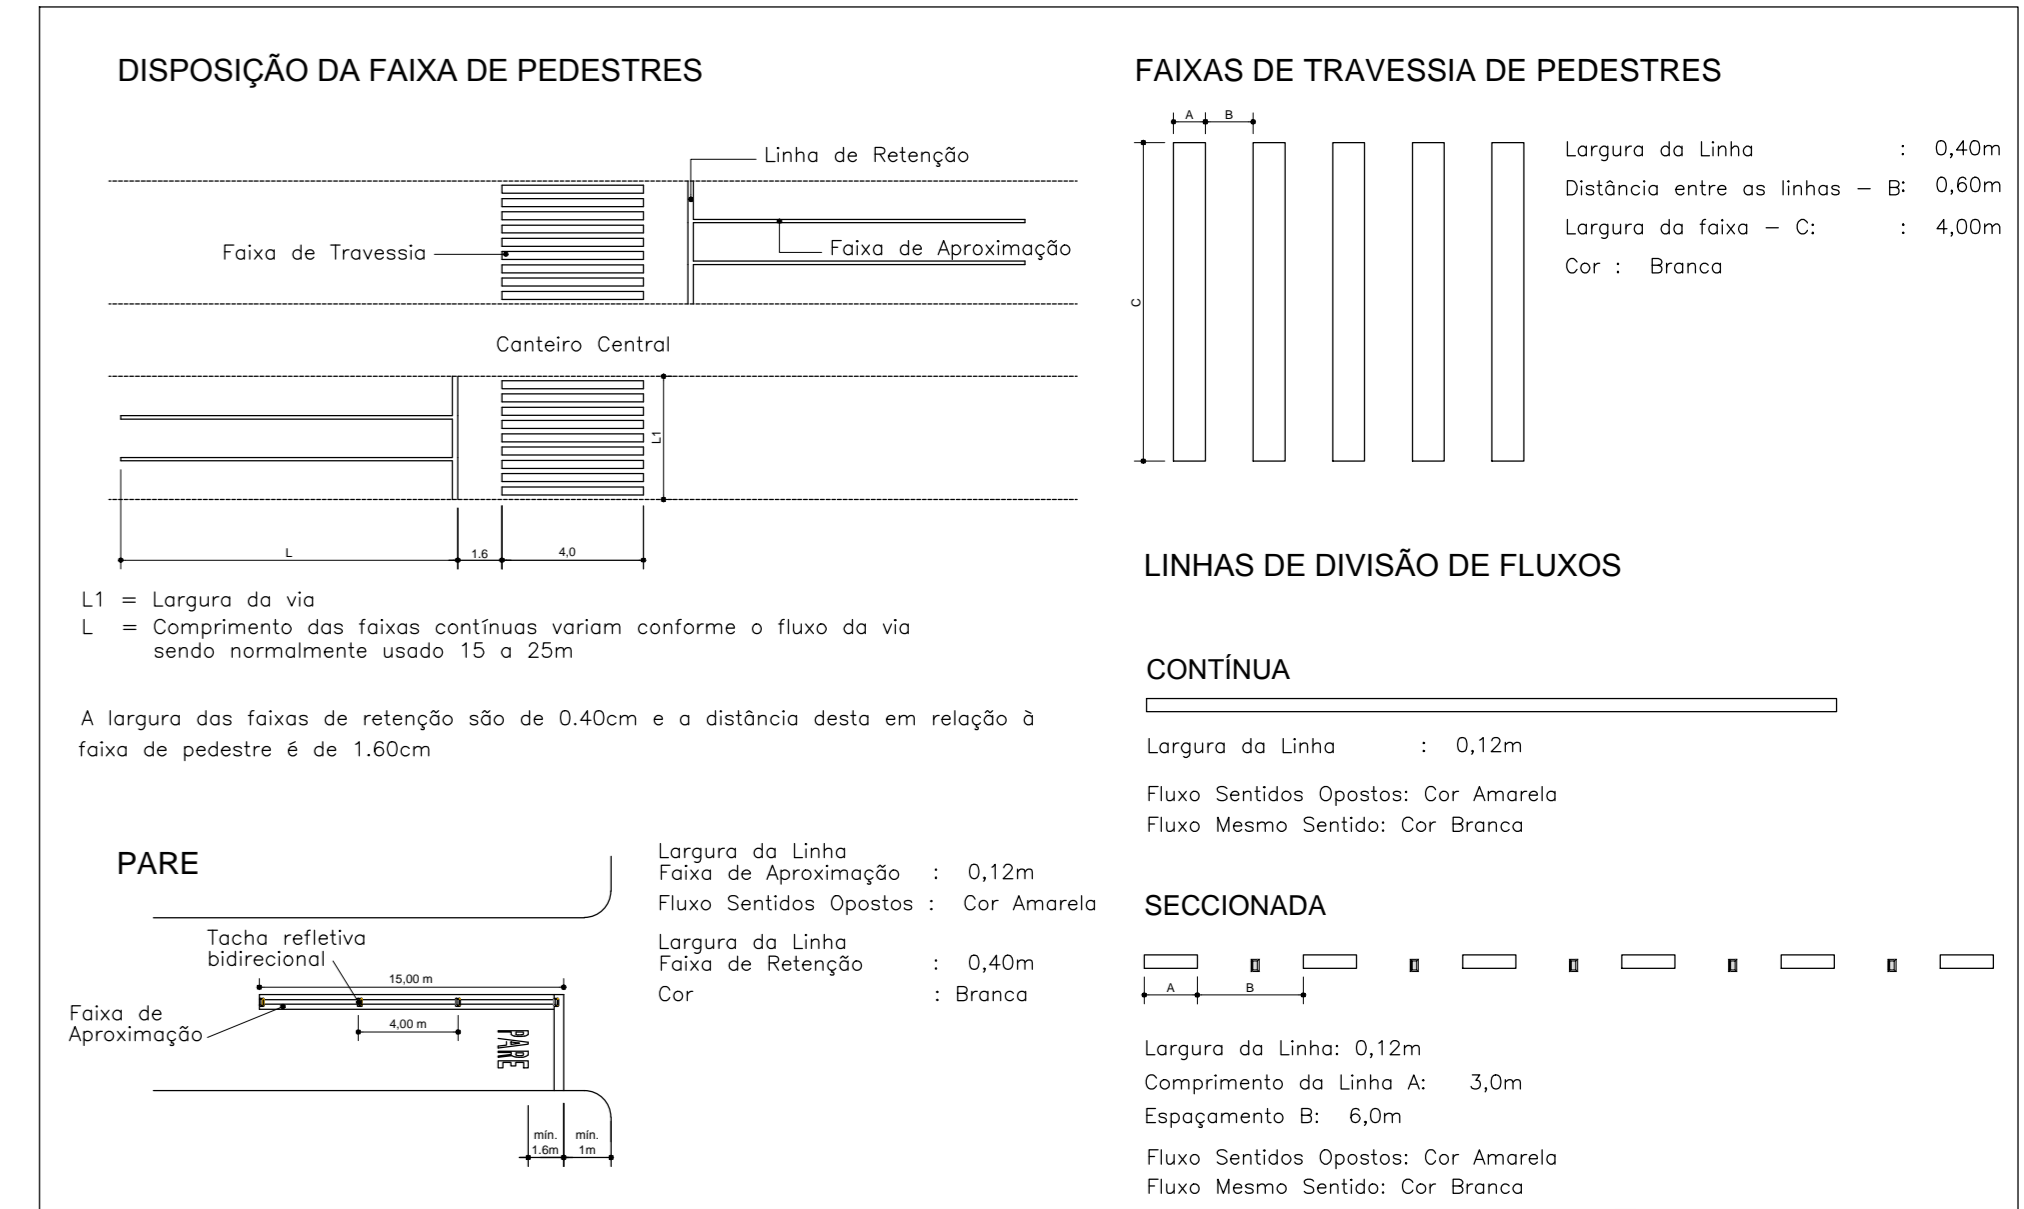

**CONVENÇÕES**

- RUAS A SEREM PAVIMENTADAS
- RUAS COM PAVIMENTO EXECUTADO
- POSTE/PLACA DE SINALIZAÇÃO
- POSTE COM DUAS PLACAS DE SINALIZAÇÃO
- FAIXA DE SINALIZAÇÃO HORIZONTAL - AMARELA
- FAIXA DE SINALIZAÇÃO HORIZONTAL - BRANCA

**PREFEITURA MUNICIPAL DE PALMAS**  
SECRETARIA DE INFRAESTRUTURA E SERVIÇOS PÚBLICOS

CONTEÚDO: \_\_\_\_\_ CONTRATO: \_\_\_\_\_

PROJETO DE SINALIZAÇÃO

SITUAÇÃO: AVENIDA NS-10, PALMAS-TO

BRANCA: PROJETO EXECUTIVO DATA: MARÇO/2019

PLANTA DE SINALIZAÇÃO / DETALHES INDICADA REV.02 - MARÇO/2019

RESPONSÁVEL TÉCNICO: ROBERTO LEMOS MUNIZ - ENG. CIVIL - CREA 12.492-D/PE

**SISTEMAS** Engenharia & Planejamento

Rua Ricardo Salazar, 83, Prado, Recife-PE. CEP: 50.720-120 Fone/Fax: (0\*\*81) 3878-5555. e-mail: geosistemas@geosistemas.com.br C.N.P.J.: 70.073.275/0001-30