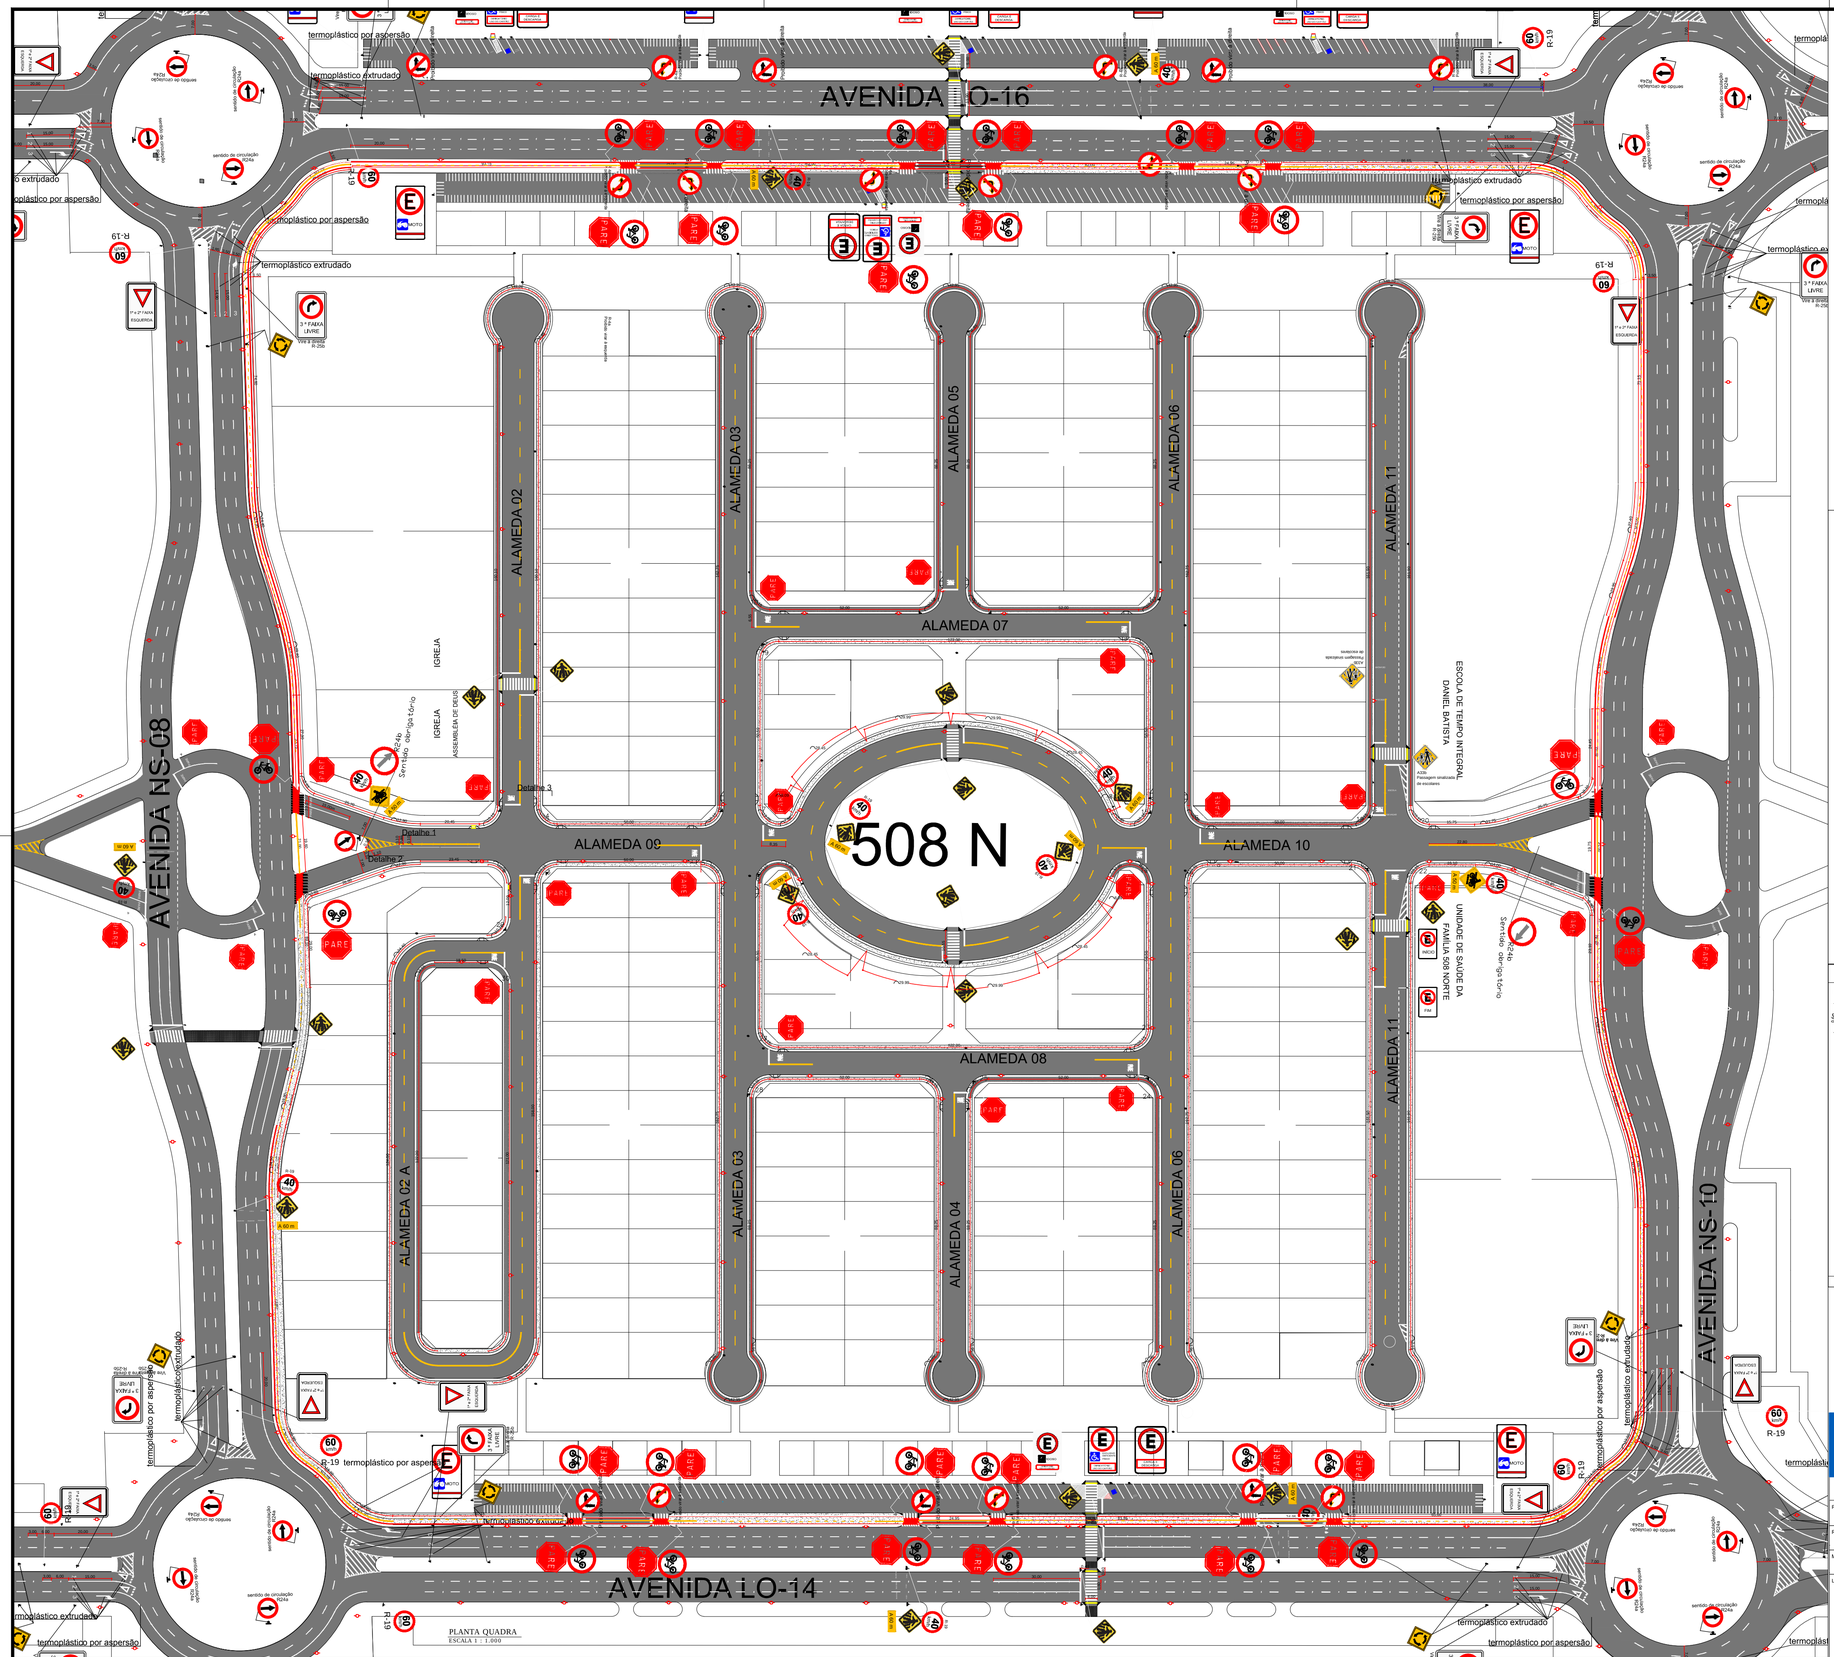

	38 unidades	lado 0,60m		5 unidades	0,50mx0,75m
	20 unidades	lado 0,60 m			
A 60 m	20 unidades	0,60m x 0,30m		5 unidades	0,50mx0,75m
	20 unidades	lado 0,60 m			
	2 unidades	lado 0,60 m		5 unidades	0,50mx0,75m
	20 unidades	diâmetro de 0,60 m			
60 km/h	40 unidades	diâmetro de 0,60 m		10 unidades	0,50mx0,75m
40 km/h	20 unidades	diâmetro de 0,60 m			
PARE	61 unidades	lado 0,25 m		18 unidades	0,50mx0,75m
	9 unidades	diâmetro de 0,60 m			
	9 unidades	diâmetro de 0,60 m		18 unidades	0,50mx0,75m
PLACA DE ENDEREÇAMENTO O,60MX0,30M 30 unidades					
	6 unidades	diâmetro de 0,60 m		02 unidades	0,50mx0,75m
	28 unidades	diâmetro de 0,60 m		02 unidades	0,50mx0,75m

SINALIZAÇÃO VERTICAL

PLACAS

COLOCAÇÃO DAS PLACAS

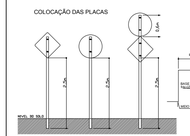

FIXAÇÃO DA COLUNA

SINALIZAÇÃO HORIZONTAL

PINTURA A QUENTE

- PINTURA DE SETAS, LETRAS, SÍMBOLOS, ALGARISMOS E ZEBRADOS - TERMOPLÁSTICO POR EXTRUSÃO - ESPESSURA DE 3,0MM- PADRÃO DNER-EM-37200, NA COR BRANCO =1.281,70 m²
- PINTURA DE SETAS, LETRAS, SÍMBOLOS, ALGARISMOS E ZEBRADOS - TERMOPLÁSTICO POR EXTRUSÃO - ESPESSURA DE 3,0MM-PADRÃO DNER-EM-37200, NA COR AMARELO = 67,81m²
- PINTURA DE SETAS, LETRAS, SÍMBOLOS, ALGARISMOS E ZEBRADOS - TERMOPLÁSTICO POR EXTRUSÃO - ESPESSURA DE 3,0MM-PADRÃO DNER-EM-37200, NA COR VERMELHO=210,71 m²
- PINTURA DE FAIXA - TERMOPLÁSTICO POR ASPERSÃO, PADRÃO DNER-EM-37200, NA ESPESSURA DE 1,5MM, NA COR BRANCO, PARA FAIXAS = 250,61 m²
- PINTURA DE FAIXA - TERMOPLÁSTICO POR ASPERSÃO, PADRÃO DNER-EM-37200, NA ESPESSURA DE 1,5MM, NA COR AMARELO, PARA FAIXAS = 83,74 m²

PINTURA A FRIO

- PINTURA FAIXA-TINTA A BASE DE RESINA ACRÍLICA EMULSIONADA EM ÁGUA - ESPESSURA DE 0,5MM- NA COR BRANCO, ESPACIFICAÇÃO DE SERVIÇO DNER-276/00 = 825,22 m²
- PINTURA FAIXA-TINTA A BASE DE RESINA ACRÍLICA EMULSIONADA EM ÁGUA - 2 ANOS, NA COR AMARELO - ESPACIFICAÇÃO DE SERVIÇO DNER-276/00 = 200,04 m²
- PINTURA FAIXA-TINTA A BASE DE RESINA ACRÍLICA EMULSIONADA EM ÁGUA - 2 ANOS, NA COR VERMELHO - ESPACIFICAÇÃO DE SERVIÇO DNER-276/00 = 328,81m²

DISPOSITIVOS AUXILIARES

- TACHA REFLETIVA MONODIRECIONAL BRANCA = 314 unidades
- TACHA REFLETIVA BIDIRECIONAL AMARELA = 19 unidades
- TACHÃO REFLETIVO BIDIRECIONAL AMARELO 106 unidades
- TACHÃO REFLETIVO MONODIRECIONAL AMARELO = 65 unidades

ACESSIBILIDADE

- CALÇADA = 13.978,10 m²
- RAMPAS 1,20 M DE LARGURA = 69 rampas
- RAMPAS 4 M DE LARGURA = 22 rampas

SECRETARIA MUNICIPAL DE INFRAESTRUTURA E SERVIÇOS PÚBLICOS

PREFEITURA PALMAS

PROJETO: Projeto de Sinalização Vertical e Horizontal		AREA: 24.815,90 m² - TSD - Ruas Internas 984,34 m² - CBUQ - Avenidas 108,40 m² - Intertravado - P. Pedestre
RESPONSÁVEL TÉCNICO: Cleidson Dias de Sousa		
MATRÍCULA: 176211	DATA: 06/03/2019	ESCALA: Indicada
LOCAL: Quadra 508 Norte e entorno (trecho Avenidas NS-10, NS-08, LO-14 e LO-16) Planta da Quadra e Detalhes		FOLHA: 04