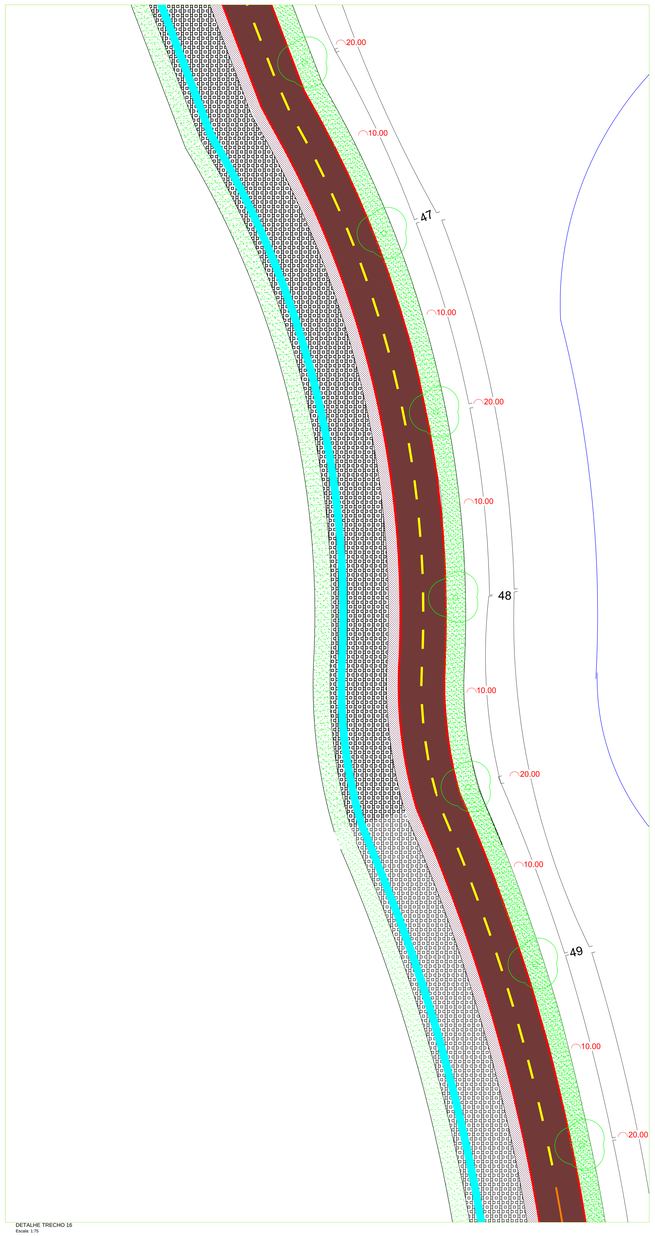

DETALHE TRECHO 16
Escala: 1/75

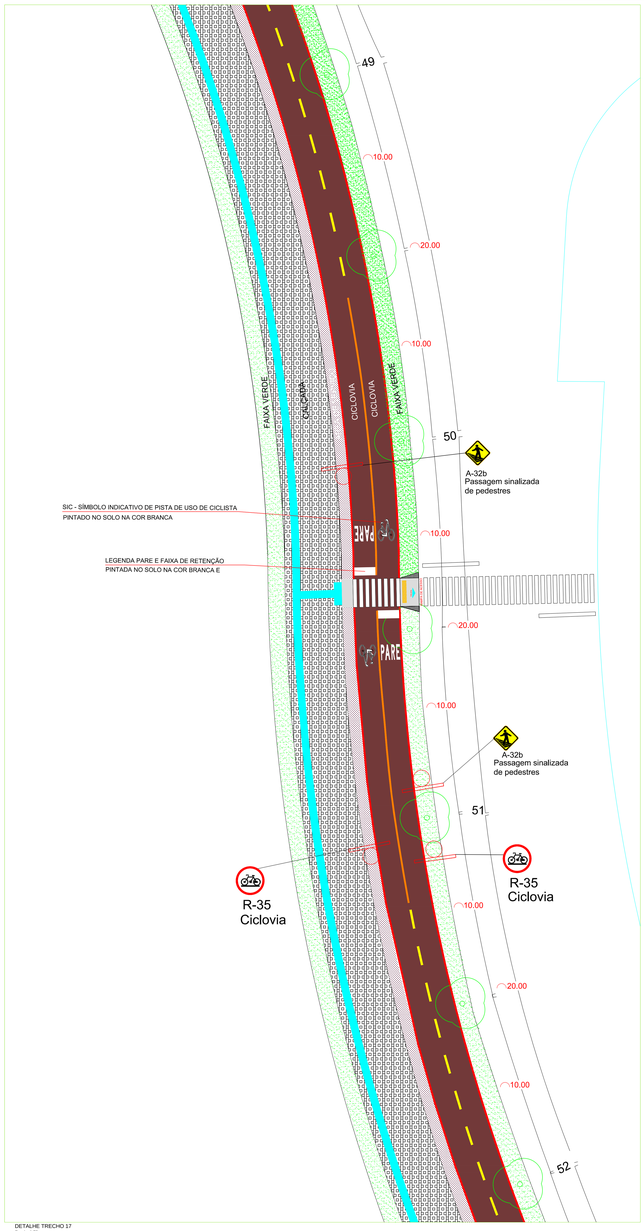

DETALHE TRECHO 17
Escala: 1/75

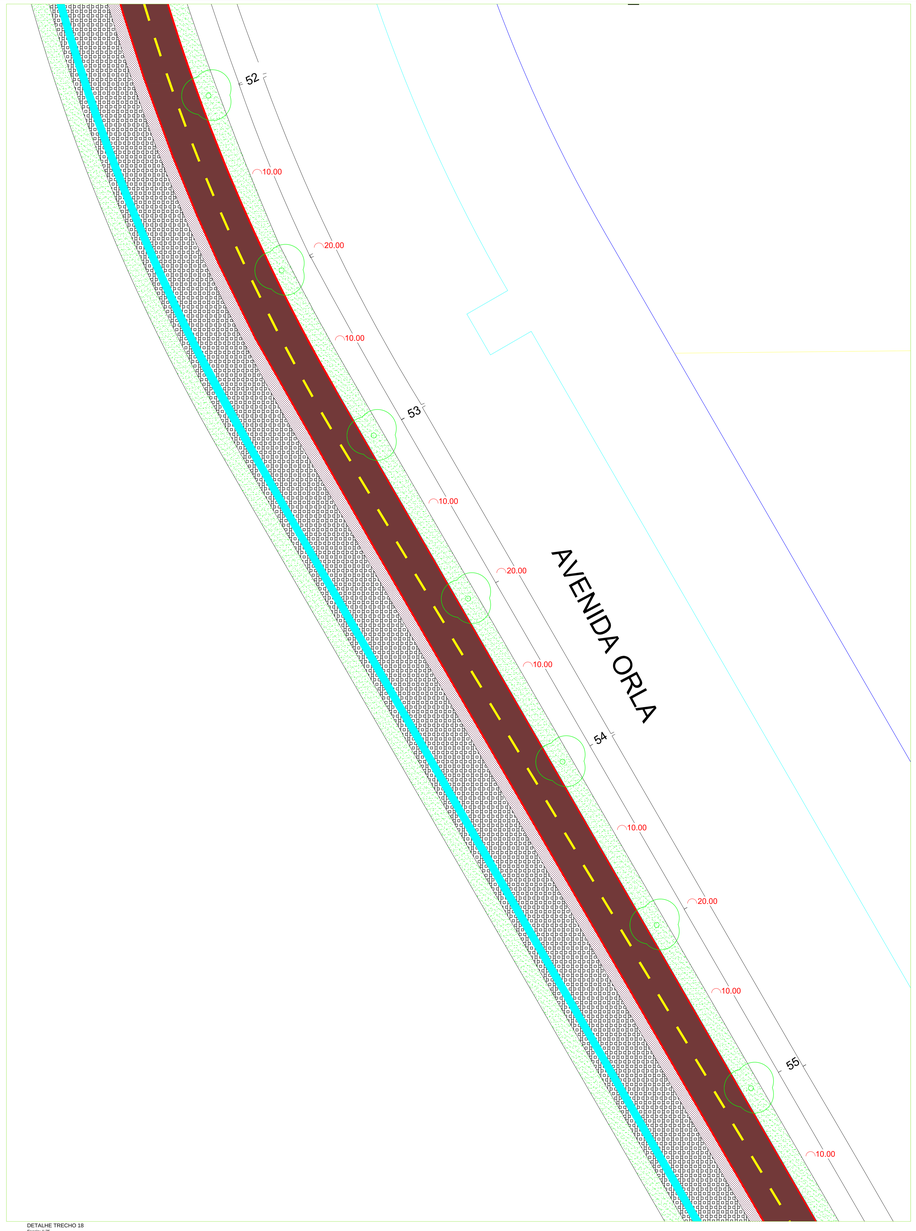

DETALHE TRECHO 18
Escala: 1/75

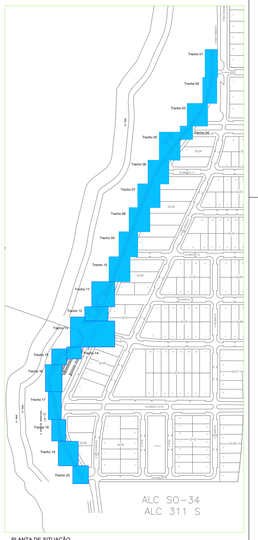

PLANTA DE SITUAÇÃO
Sem Escala

Prefeitura	Bombeiros

PREFEITURA MUNICIPAL DE PALMAS
SECRETARIA MUNICIPAL DE INFRAESTRUTURA, SERVIÇOS PÚBLICOS, TRÂNSITO E TRANSPORTE

Projeto Arquitetônico — Folha: 09/10

Obra: REVITALIZAÇÃO DA ORLA DA PRAIA DA GRACIOSA
Proprietário: PREFEITURA MUNICIPAL DE PALMAS
Local: AV. ORLA - PRAIA DA GRACIOSA - PALMAS/TO

Quantitativo:

Obras		
Passeio	3.435,82	m²
Ciclovia	2.775,00	m²
Grama	2.609,06	m²
Sinalização Viária		
Placas Regulamentação	24	unid.
Placas Advertência	23	unid.
Sin. Horizontal	483,13	m²

Proprietário: Nome: Prefeitura Municipal de Palmas
Autor do projeto: Arq.: VISTO
RRT Nome:
Responsável Técnico: Arq.: VISTO
ART Nome:
Responsável Crea: Arq.: VISTO
ART Nome:

Escalas: Indicadas | Data: Março / 2016 | Conteúdo: | Caderno:

Descrição:
PLANTA DE SITUAÇÃO
DETALHE TRECHO 46, 47, 48, 49, 50, 51, 52, 53 e 54

REVISÃO

Nº	DATA	RESPONSÁVEL