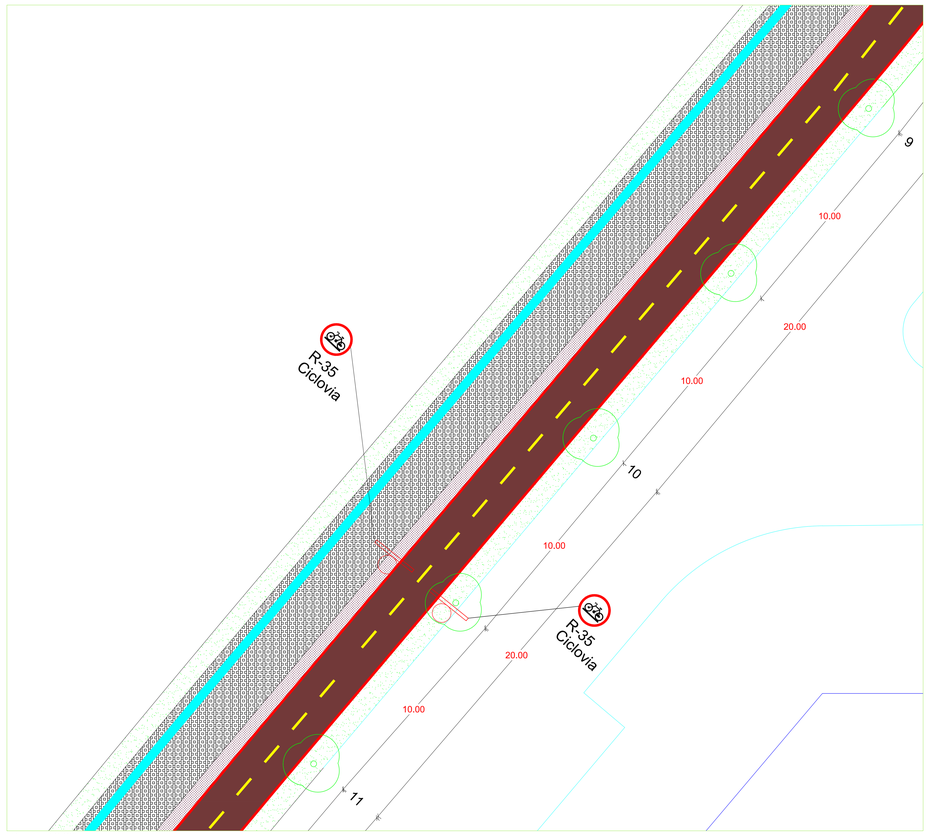

DETALHE TRECHO 04
Escala: 1:75

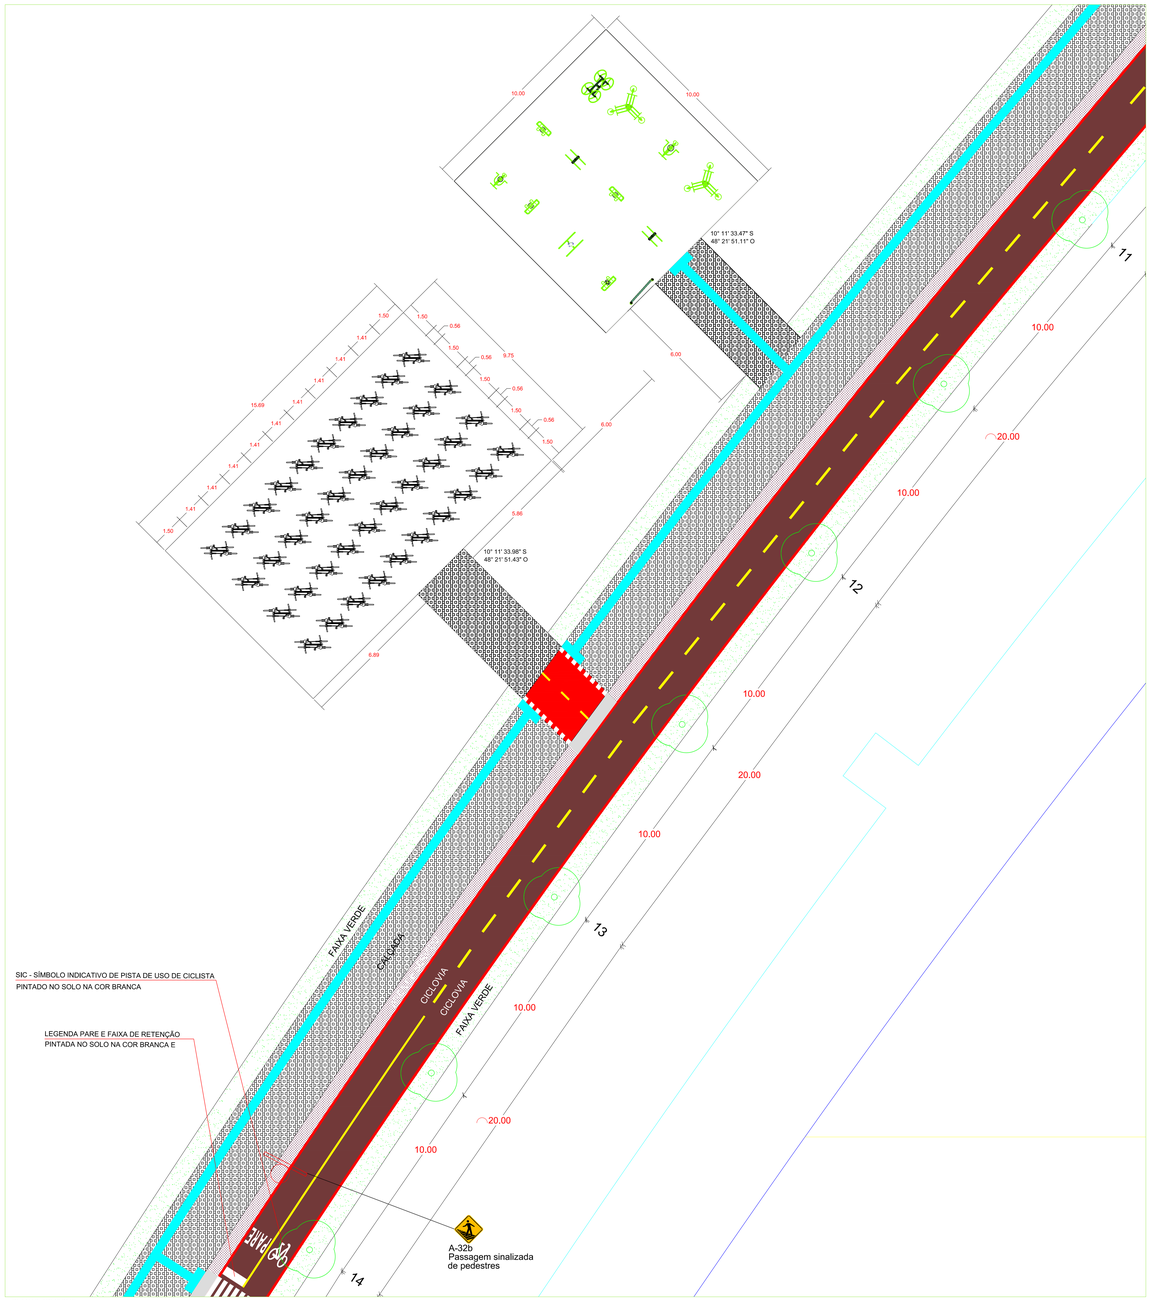

DETALHE TRECHO 05
Escala: 1:75

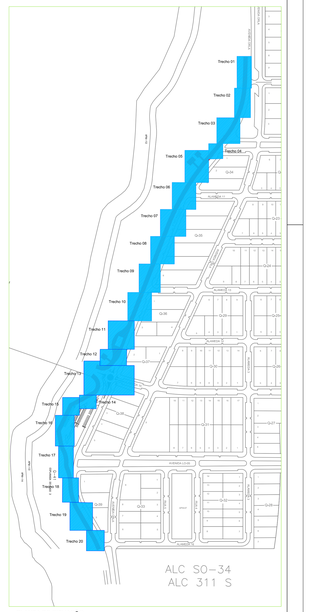

PLANTA DE SITUAÇÃO
Sem Escala

Prefeitura	Bombeiros

PREFEITURA MUNICIPAL DE PALMAS
SECRETARIA MUNICIPAL DE INFRAESTRUTURA, SERVIÇOS PÚBLICOS, TRÂNSITO E TRANSPORTE

Projeto Arquitetônico

Folha: 02/10

Obra: REVITALIZAÇÃO DA ORLA DA PRAIA DA GRACIOSA
Proprietário: PREFEITURA MUNICIPAL DE PALMAS
Local: AV. ORLA - PRAIA DA GRACIOSA - PALMAS/TO

Quantitativo:

Obras

Passeio	3.435,82 m²
Ciclovia	2.775,00 m²
Grama	2.609,06 m²

Sinalização Viária

Placas Regulamentação	24 unid.
Placas Advertência	23 unid.
Sin. Horizontal	483,13 m²

Proprietário:	Ass.:	
	Nome:	Prefeitura Municipal de Palmas
Autor do projeto:	Ass.:	
VISTO		
ART	Nome:	
Responsável Técnico:	Ass.:	
CREA		
VISTO		
ART	Nome:	
Firma Responsável:	Ass.:	
CREA		
VISTO		
ART	Nome:	

Escalas: Indicadas | Data: Março / 2016 | Conferido: | Cadastro:

Descrição:
PLANTA DE SITUAÇÃO
DETALHE TRECHO 09, 10, 11, 12, 13 e 14

REVISÃO

Nº	DATA	RESPONSÁVEL