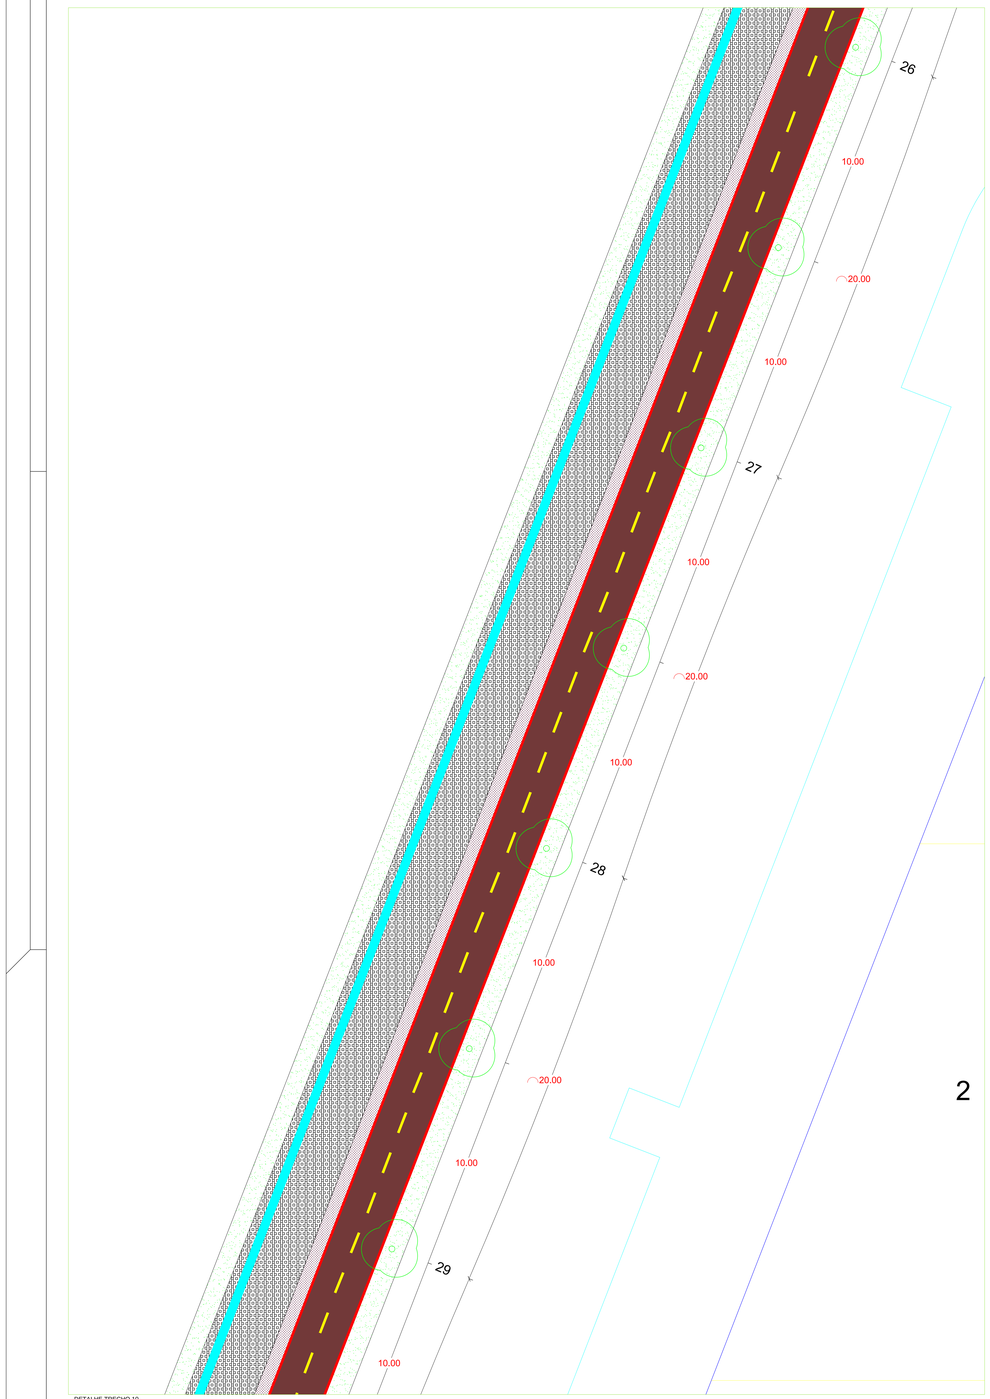

DETALHE TRECHO 10
Escala: 1:75

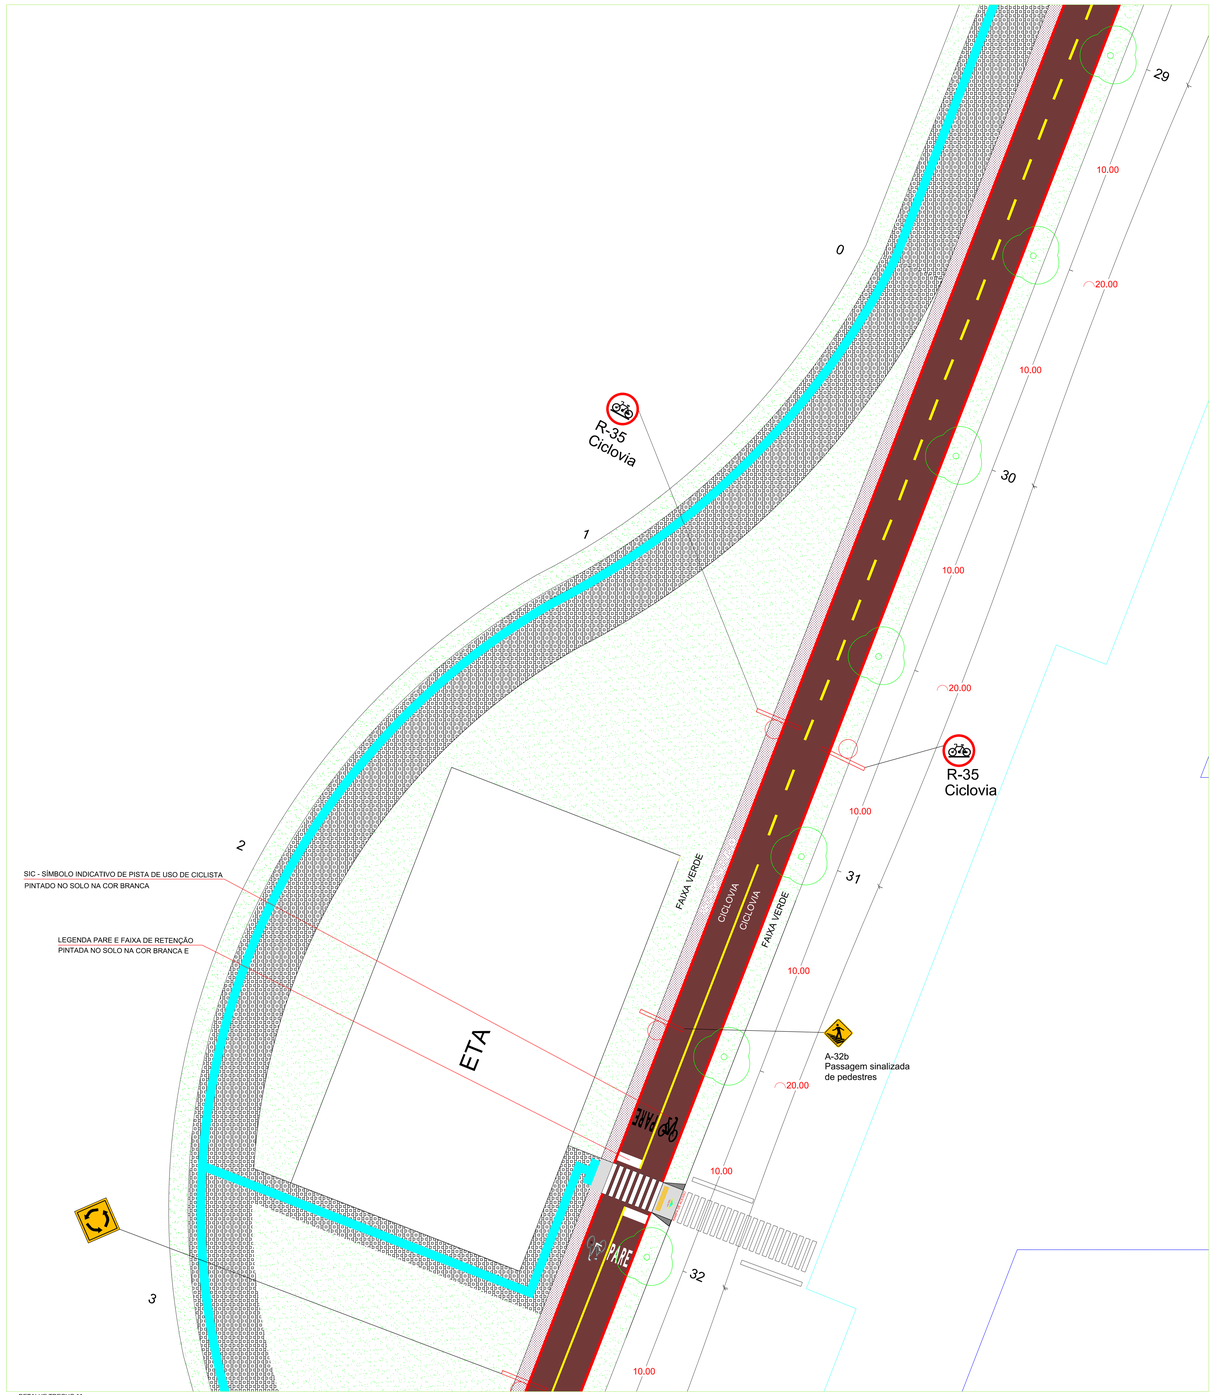

DETALHE TRECHO 11
Escala: 1:75

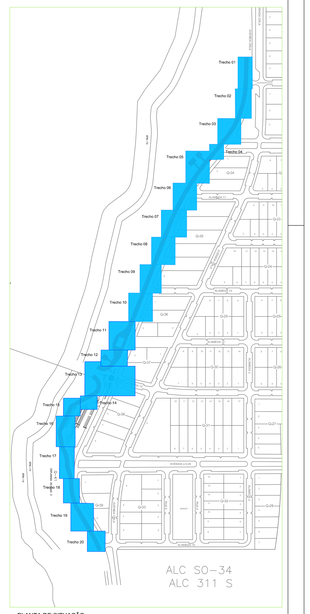

PLANTA DE SITUAÇÃO
Sem Escala

Prefeitura	Bombeiros

PREFEITURA MUNICIPAL DE PALMAS
SECRETARIA MUNICIPAL DE INFRAESTRUTURA, SERVIÇOS PÚBLICOS, TRÂNSITO E TRANSPORTE

Projeto Arquitetônico — Folha: 05/10

Obra: REVITALIZAÇÃO DA ORLA DA PRAIA DA GRACIOSA
Proprietário: PREFEITURA MUNICIPAL DE PALMAS
Local: AV. ORLA - PRAIA DA GRACIOSA - PALMAS/TO

Quantitativo:

Obras

Passeio	3.435,82 m²
Ciclovia	2.775,00 m²
Grama	2.609,06 m²

Sinalização Viária

Placas Regulamentação	24 unid.
Placas Advertência	23 unid.
Sin. Horizontal	483,13 m²

Proprietário: Ass.: Nome: Prefeitura Municipal de Palmas
Autor do projeto: Ass.:
VISTO
ART: Nome:
Responsável Técnico: Ass.:
CREA
VISTO
ART: Nome:
Firma
Responsável: Ass.:
CREA
VISTO
ART: Nome:

Escalas: Indicadas | Data: Março / 2016 | Conferido: | Cadastro:

Descrição:
PLANTA DE SITUAÇÃO
DETALHE TRECHO 26, 27, 28, 29, 30, 31 e 32

REVISÃO		
Nº	DATA	RESPONSÁVEL