


Planta de Terraplanagem
Escala: 1 / 1.000

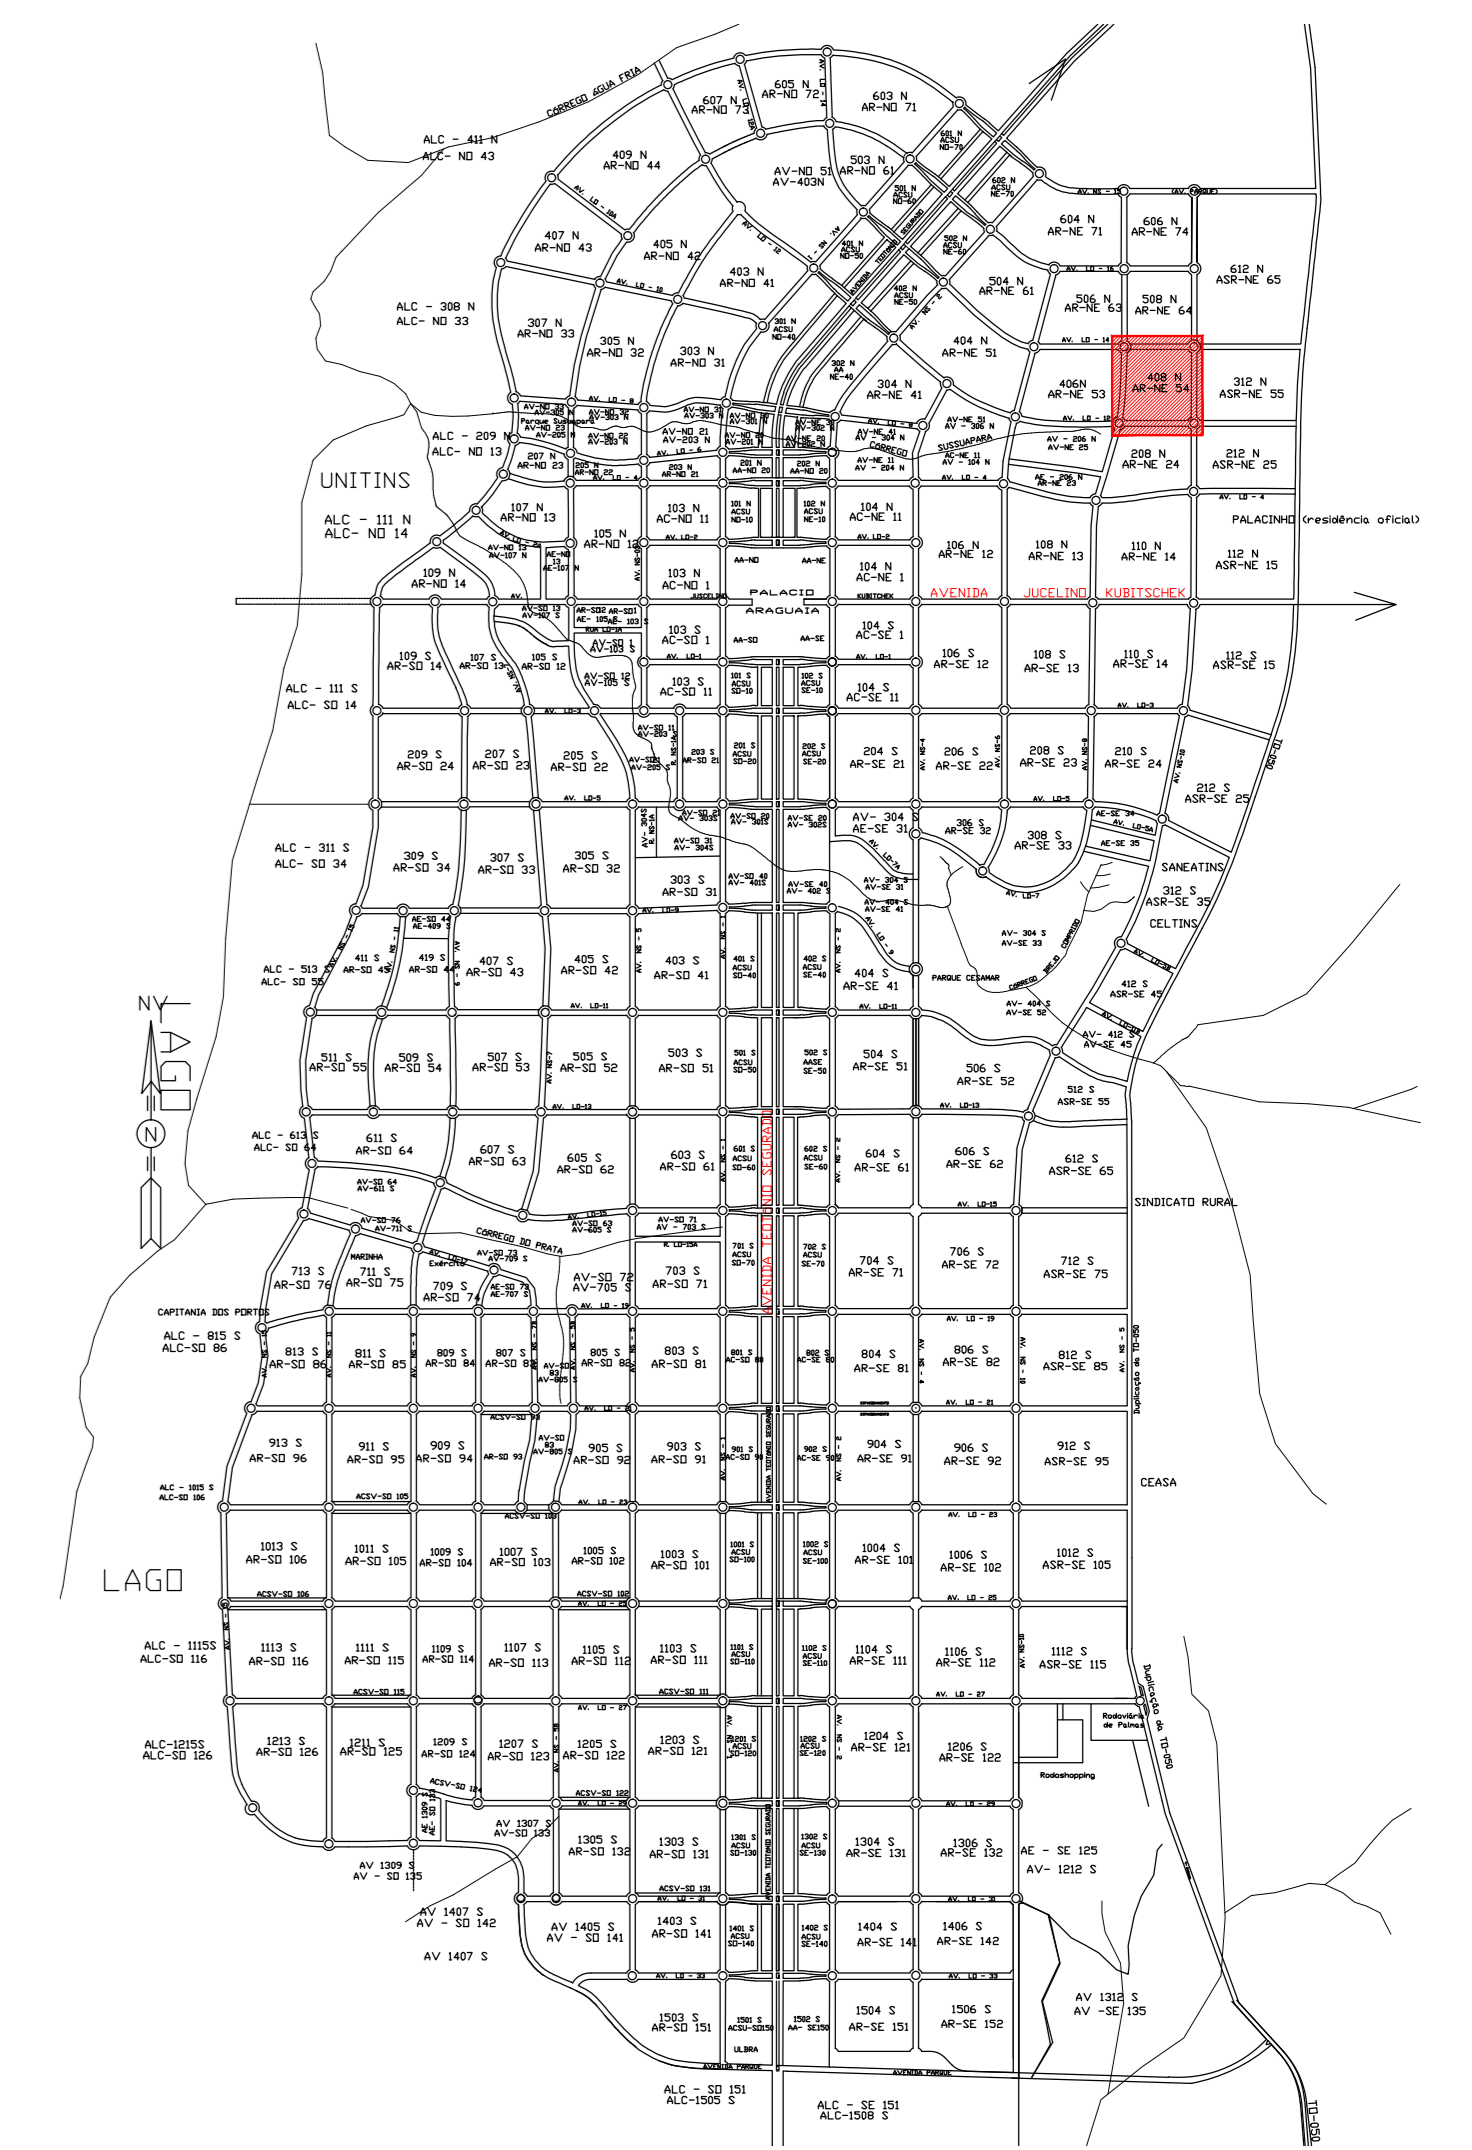

Planta de Situação
Escala: 1 / 50.000

CONVENÇÕES

- EIXO DE LOCAÇÃO
- RUAS A SEREM PAVIMENTADAS

PREFEITURA MUNICIPAL DE PALMAS
SECRETARIA DE INFRAESTRUTURA E SERVIÇOS PÚBLICOS

| CONTEUDO | CONTRATO |
|---|-------------------|
| PROJETO DE PAVIMENTAÇÃO | |
| SITUAÇÃO | TERÇA |
| PRONOME | PROJETO EXECUTIVO |
| DATA | MARÇO/2019 |
| REVISÃO | REVISÃO |
| PLANTA DE PAVIMENTAÇÃO / SITUAÇÃO | INDICADA |
| REV.00 | MARÇO/2019 |
| RESPONSÁVEL TÉCNICO | DIGITALIZAÇÃO |
| ROBERTO LEANDRO MUNIZ - ENG. CIVIL - CREA 12.492-D/PE | |

GEOSISTEMAS Engenharia & Planejamento
Rua Ricardo Salazar, 83, Prado, Recife-PE.
CEP 50.720-120 Fone/Fax:(0**81) 3878-5555.
e-mail: geosistemas@geosistemas.com.br
C.N.P.J.: 70.073.275/0001-30