



SEÇÃO TÍPICA DD

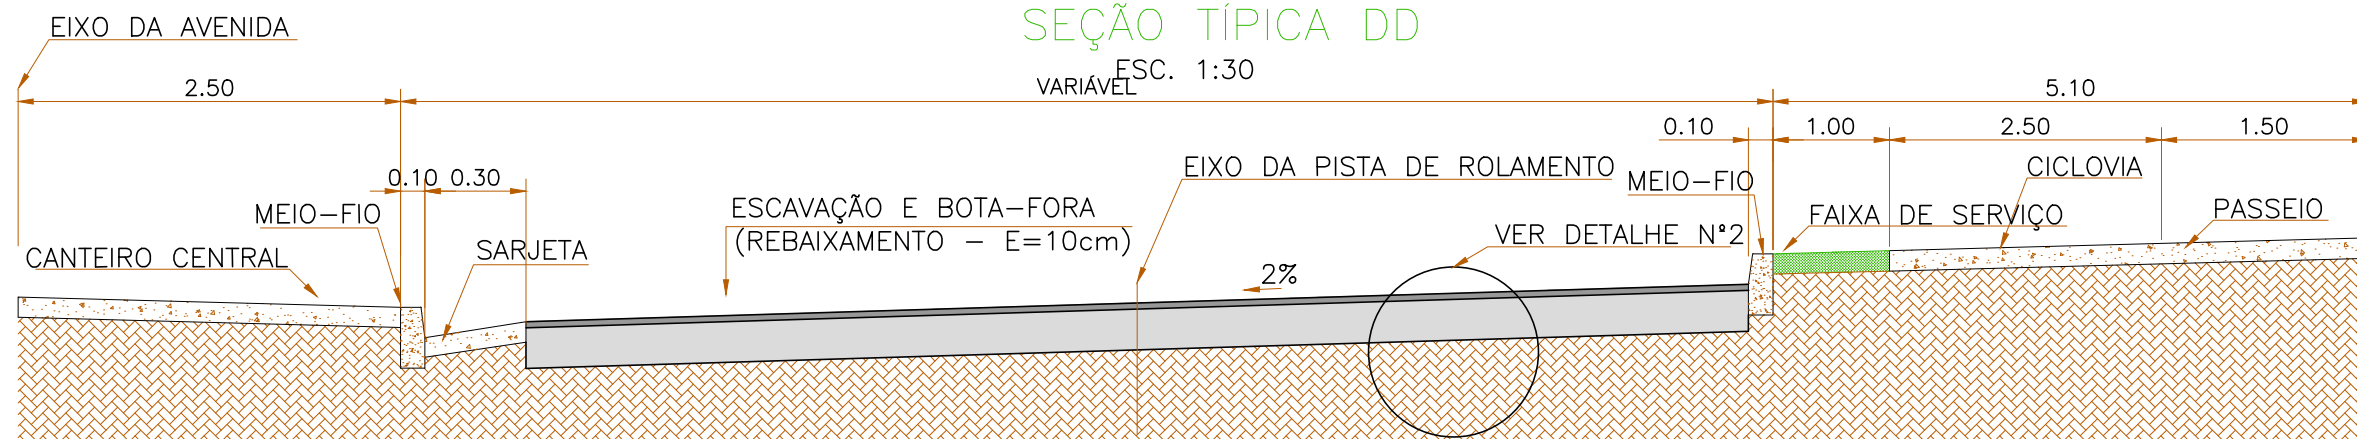

SEÇÃO TÍPICA CC

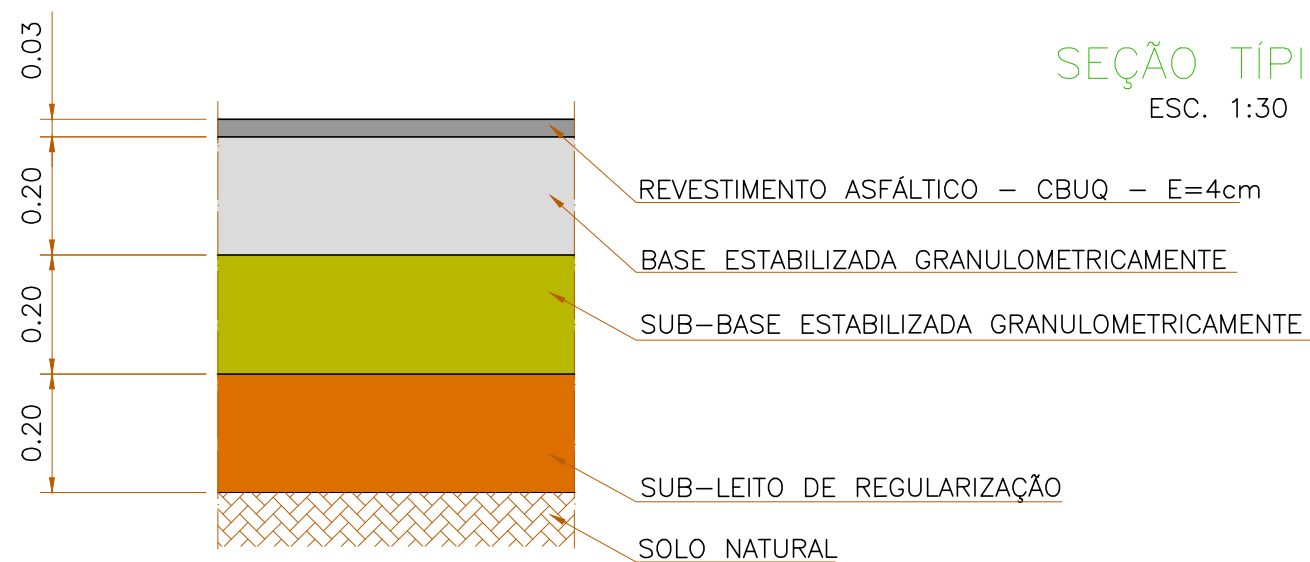

DETALHE N°2

ESQUEMA DE EXECUÇÃO - PAVIMENTO NOVO EM TSD

- 1 - REGULARIZAÇÃO DO SUB-LEITO.
- 2 - EXECUÇÃO DA SUB-BASE.
- 3 - EXECUÇÃO DA BASE.
- 4 - EXECUÇÃO DA IMPRIMAÇÃO.
- 5 - EXECUÇÃO DO REVESTIMENTO EM CBUQ

PREFEITURA MUNICIPAL DE PALMAS SECRETARIA DE INFRAESTRUTURA E SERVIÇOS PÚBLICOS		
CONVÊNIO	CONTRATO	
PROJETO DE PAVIMENTAÇÃO		
SITUAÇÃO AVENIDAS, PALMAS-TO		
PRANCHA 02/02	ETAPA PROJETO EXECUTIVO	DATA MARÇO/2019
CONTEÚDO SEÇÃO TRANSVERSAL	ESCALA INDICADA	REVISÃO REV.00 - MARÇO/2019
RESPONSÁVEL TÉCNICO ROBERTO LEMOS MUNIZ - ENG° CIVIL - CREA 12.492-D/PE		DIGITALIZAÇÃO
		
Rua Ricardo Salazar, 83, Prado, Recife-PE. CEP 50.720-120 Fone/Fax:(0**81) 3878-5555. e-mail:geosistemas@geosistemas.com.br C.N.P.J.: 70.073.275/0001-30		