




Alameda 01 Pista Direta

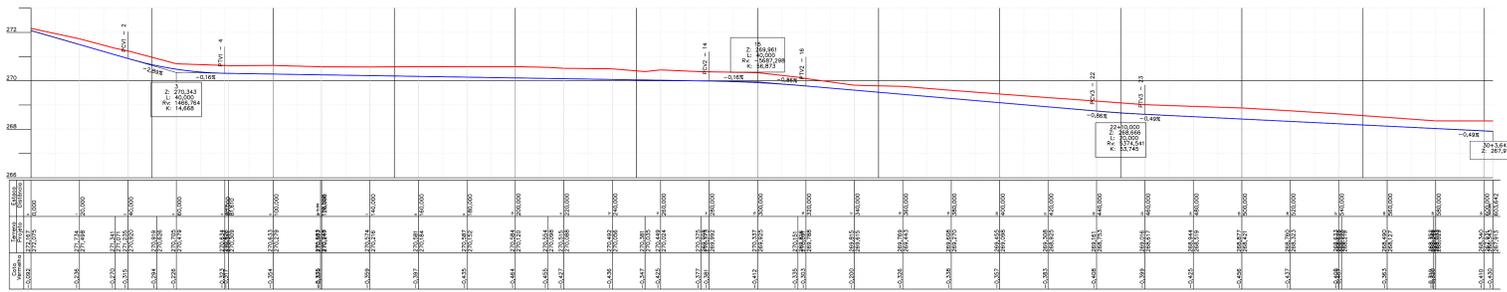


Alameda 03

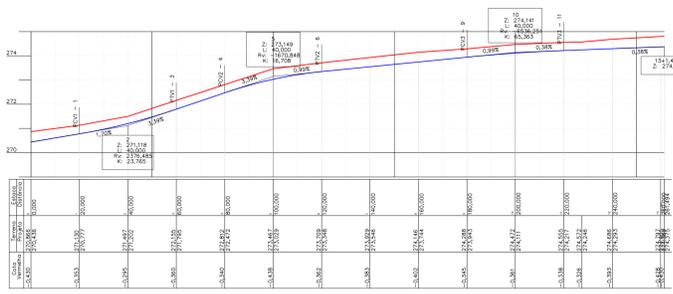


Alameda 04

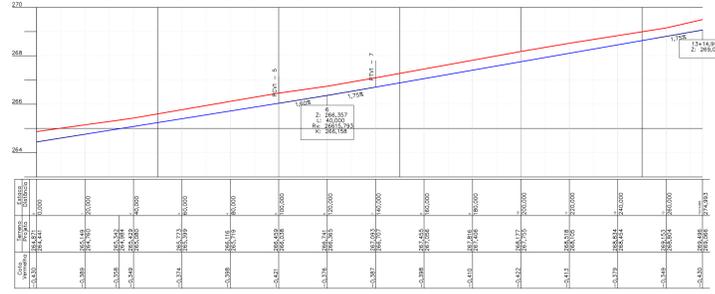


Alameda 06

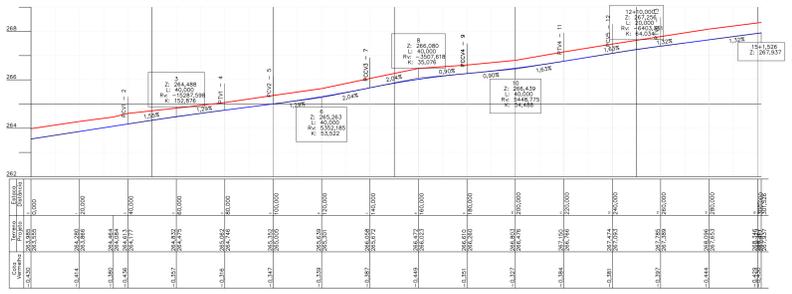


Alameda 07

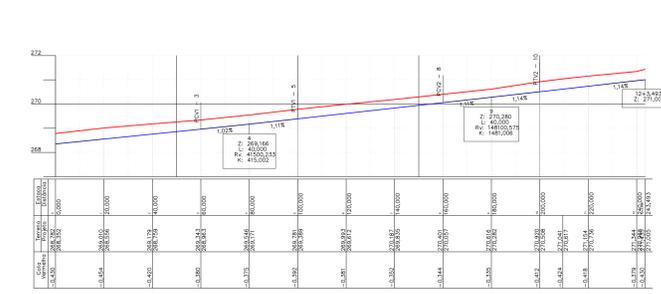


Alameda 01 Pista Esquerda

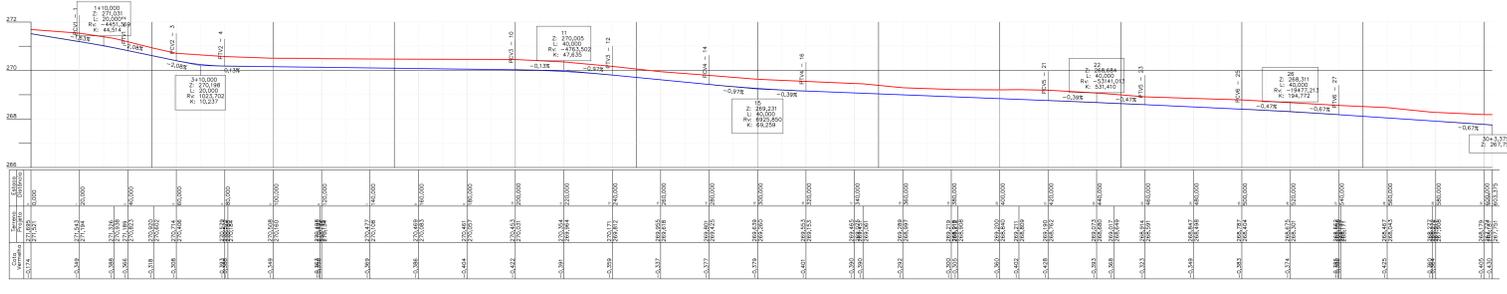


Alameda 02

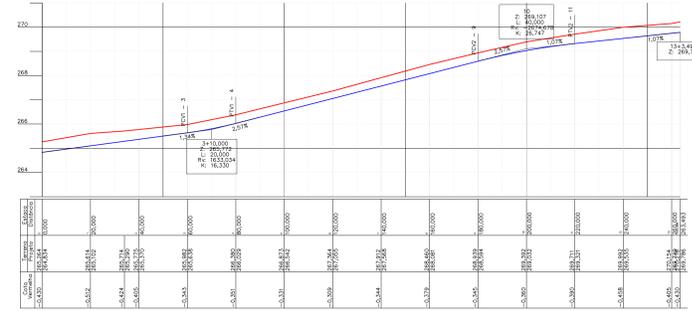


Alameda 05

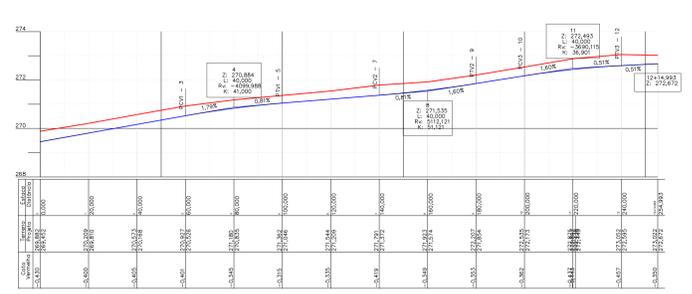


Rotatória AI 02 e AI 03

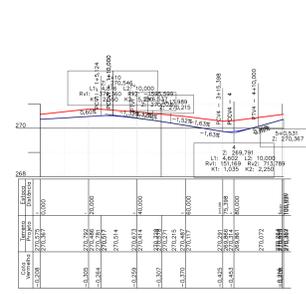

Rotatória AI 06 e AI 07

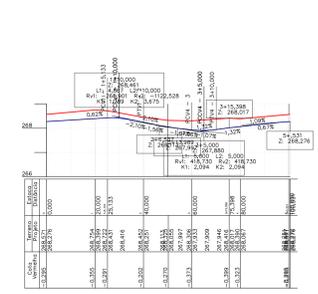

Retorno AI 01 Pista Direta

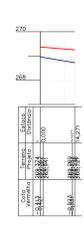

Retorno AI 01 Pista Esquerda



CONVENÇÕES
 TERRENO NATURAL
 GREDE PROJETADO

PREFEITURA MUNICIPAL DE PALMAS
 SECRETARIA DE INFRAESTRUTURA E SERVIÇOS PÚBLICOS

PROJETO DE TERRAPLAGEM

QUADRA 812 SUL, PALMAS-TO

PROJETO EXECUTIVO

ESCALA: 1:1000 - VER. 1/1000 - MARÇO/2019

RESPONSÁVEL TÉCNICO: ROBERTO LEMOS MUNIZ - END. CIVIL - CREA: 12.493-D/PE

Rua Ricardo Salazar, 83, Prado, Recife-PE.
 CEP 50.720-120 Fone/Fax: (0**81) 3878-5555.
 e-mail: gisistemas@geosistemas.com.br
 C.N.P.J.: 70.075.275/0001-50