




PERFIL LONGITUDINAL - REDE 01
ESCALA HORIZONTAL: 1:5000
ESCALA VERTICAL: 1:200

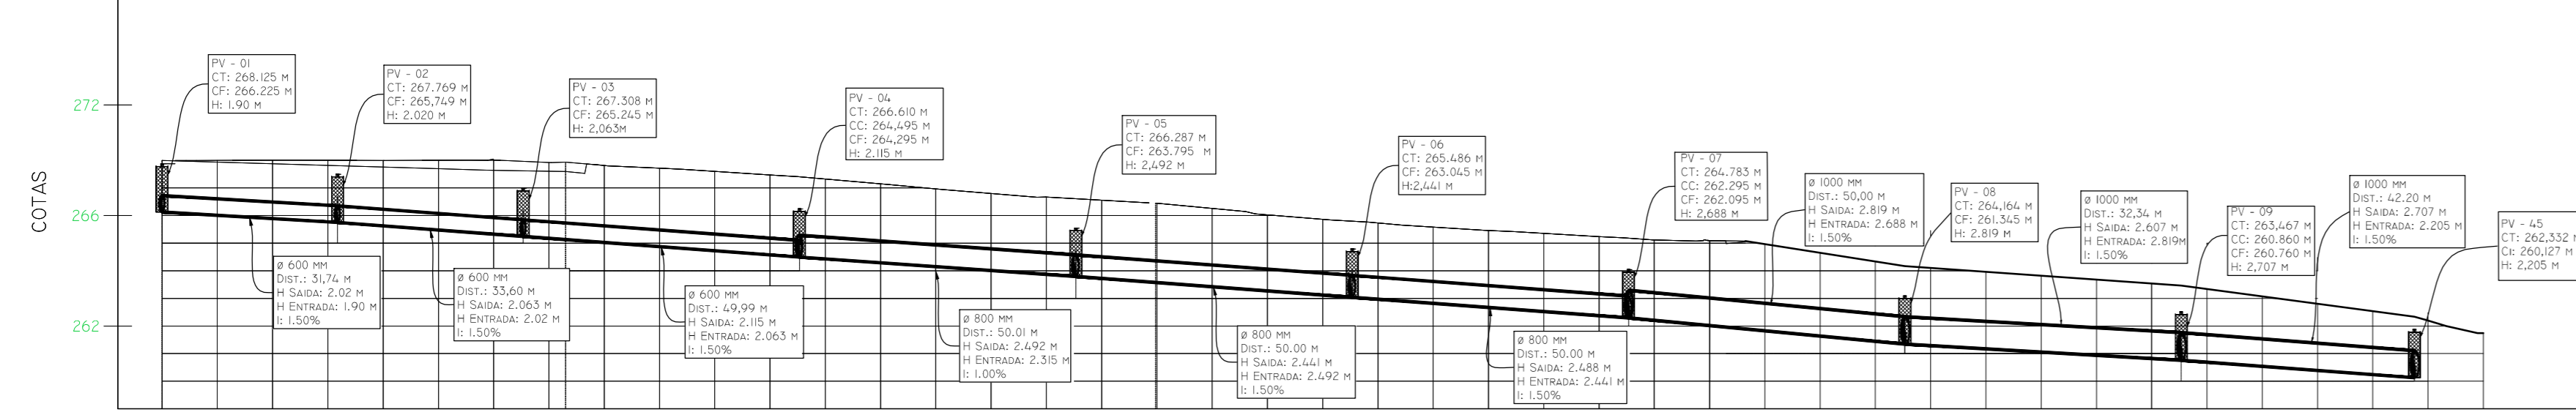


PERFIL LONGITUDINAL - REDE 02
ESCALA HORIZONTAL: 1:5000
ESCALA VERTICAL: 1:200

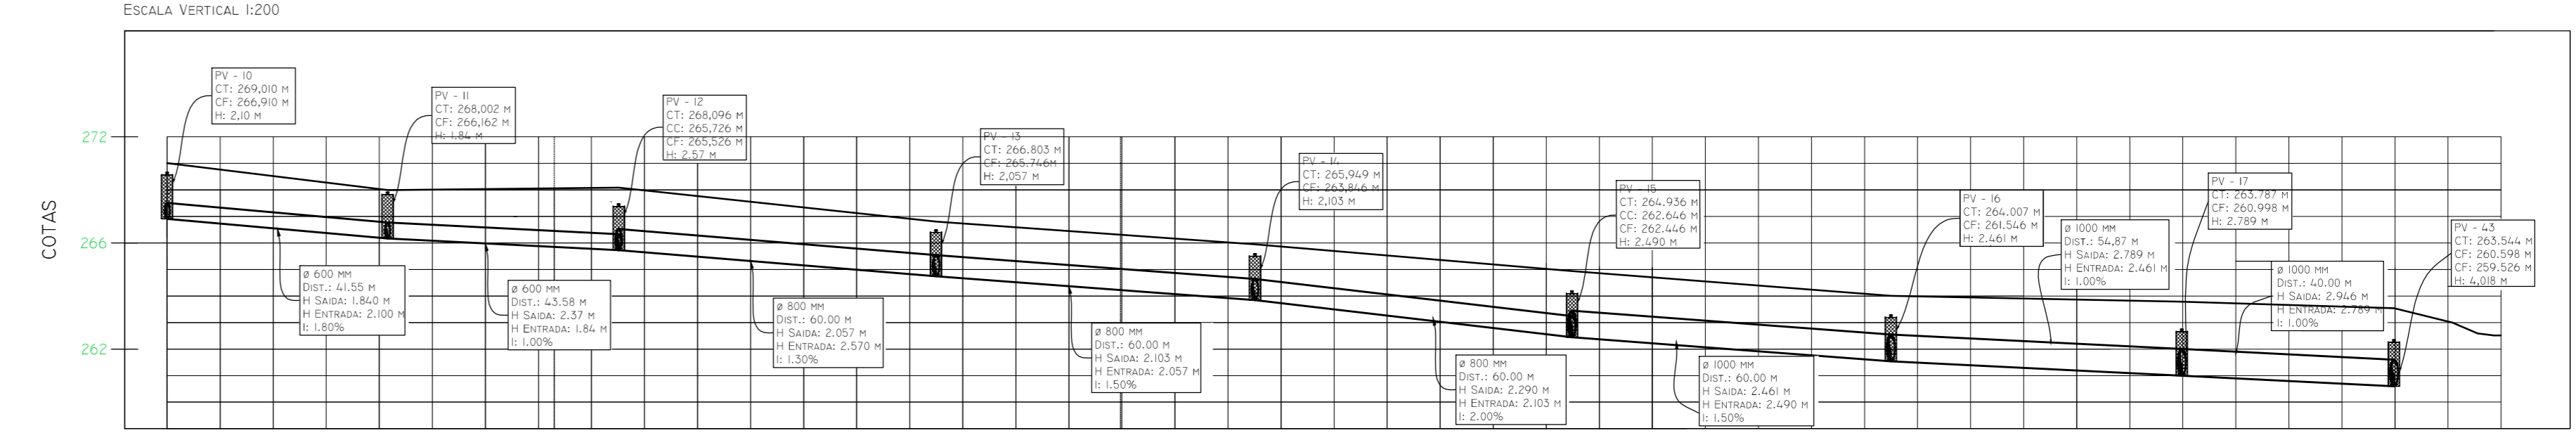


PERFIL LONGITUDINAL - REDE 03
ESCALA HORIZONTAL: 1:5000
ESCALA VERTICAL: 1:200

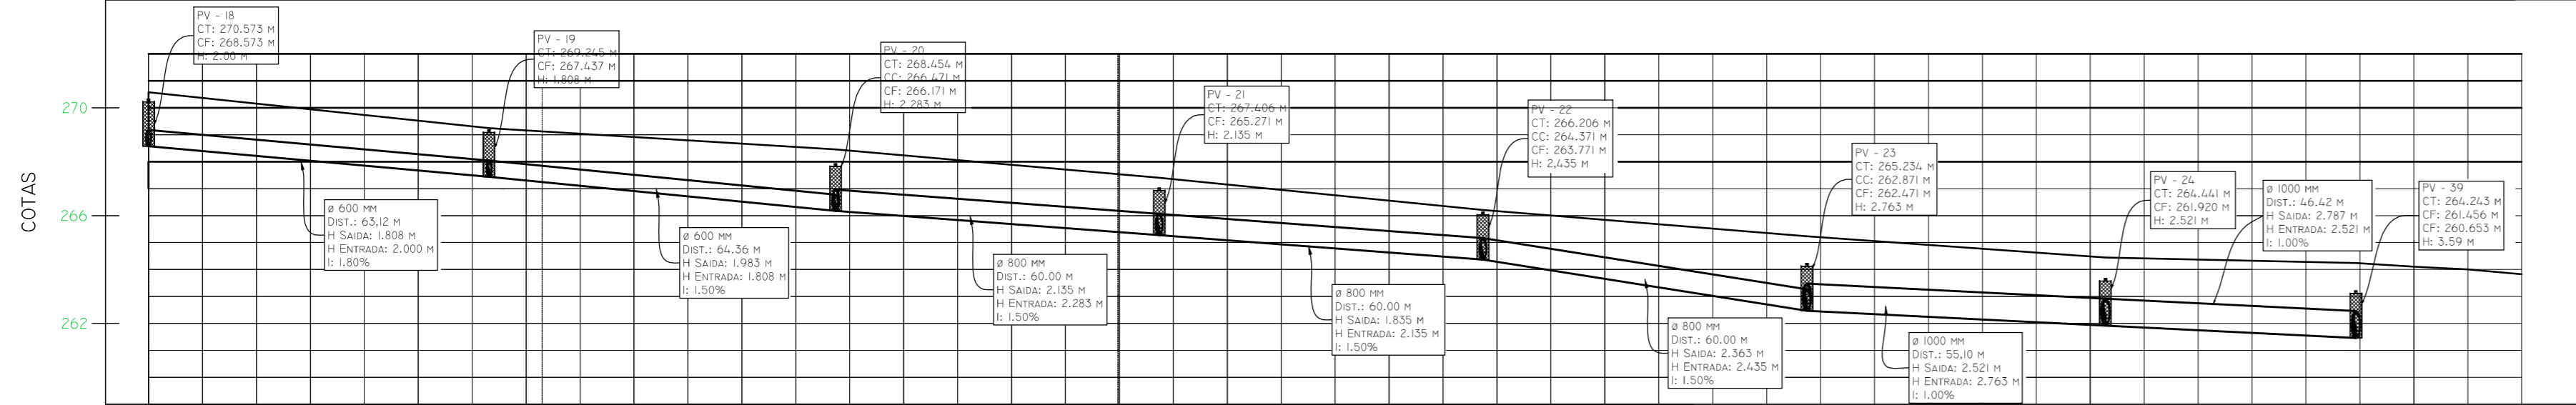


PERFIL LONGITUDINAL - REDE 04
ESCALA HORIZONTAL: 1:5000
ESCALA VERTICAL: 1:200

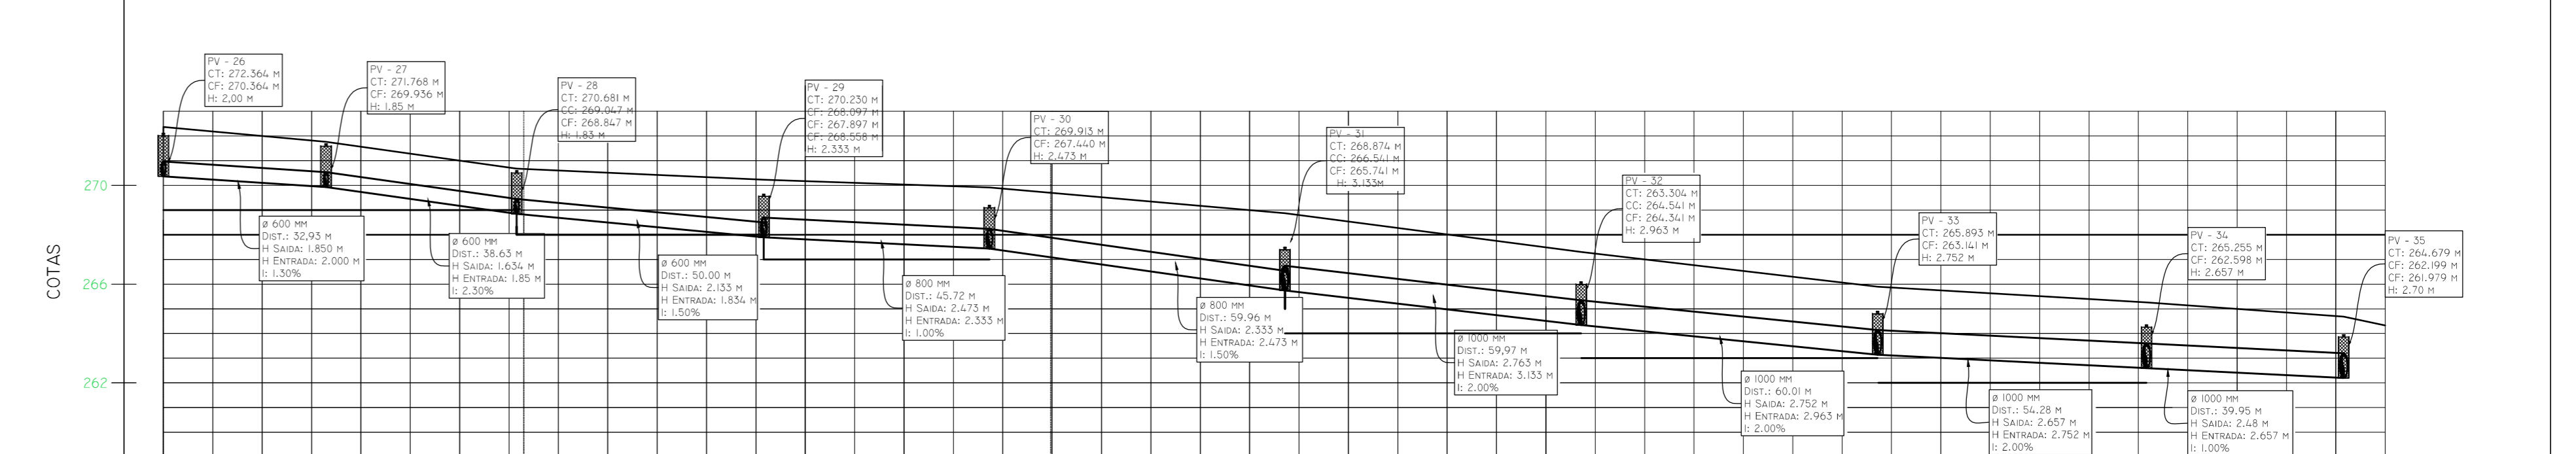


PERFIL LONGITUDINAL - REDE 05
ESCALA HORIZONTAL: 1:5000
ESCALA VERTICAL: 1:200

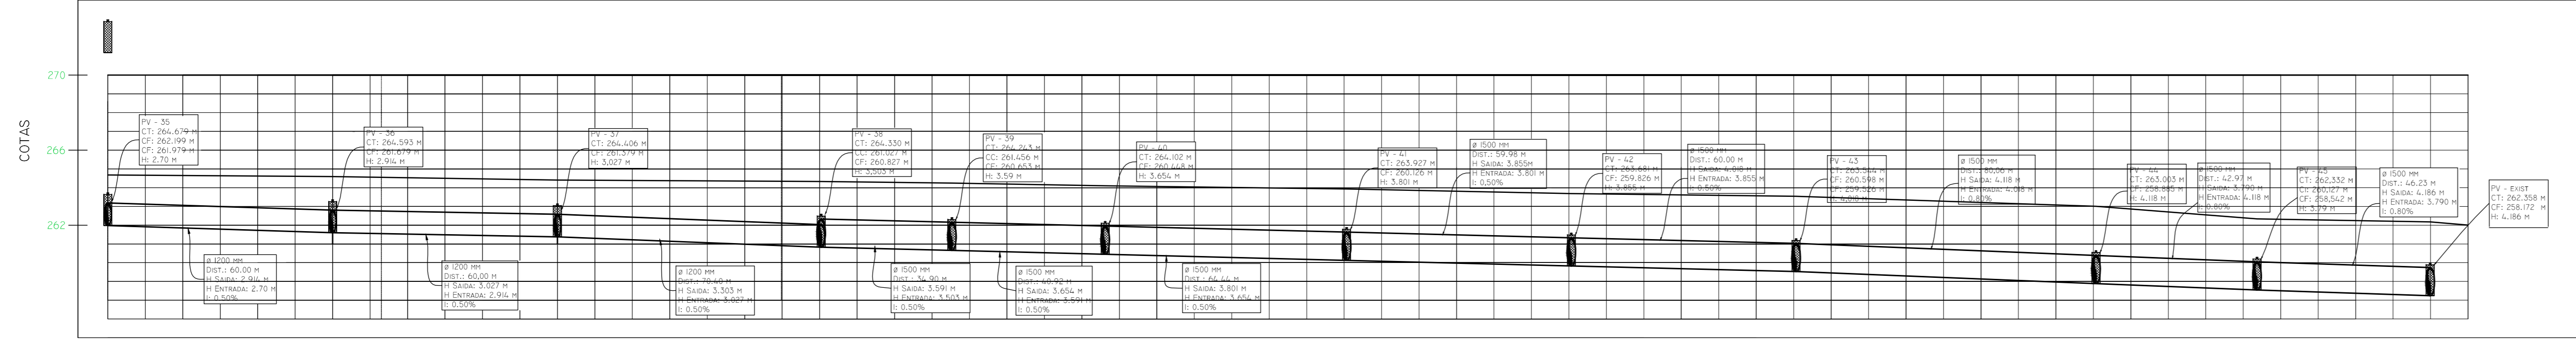

PERFIL LONGITUDINAL - REDE 06A
ESCALA HORIZONTAL: 1:5000
ESCALA VERTICAL: 1:200

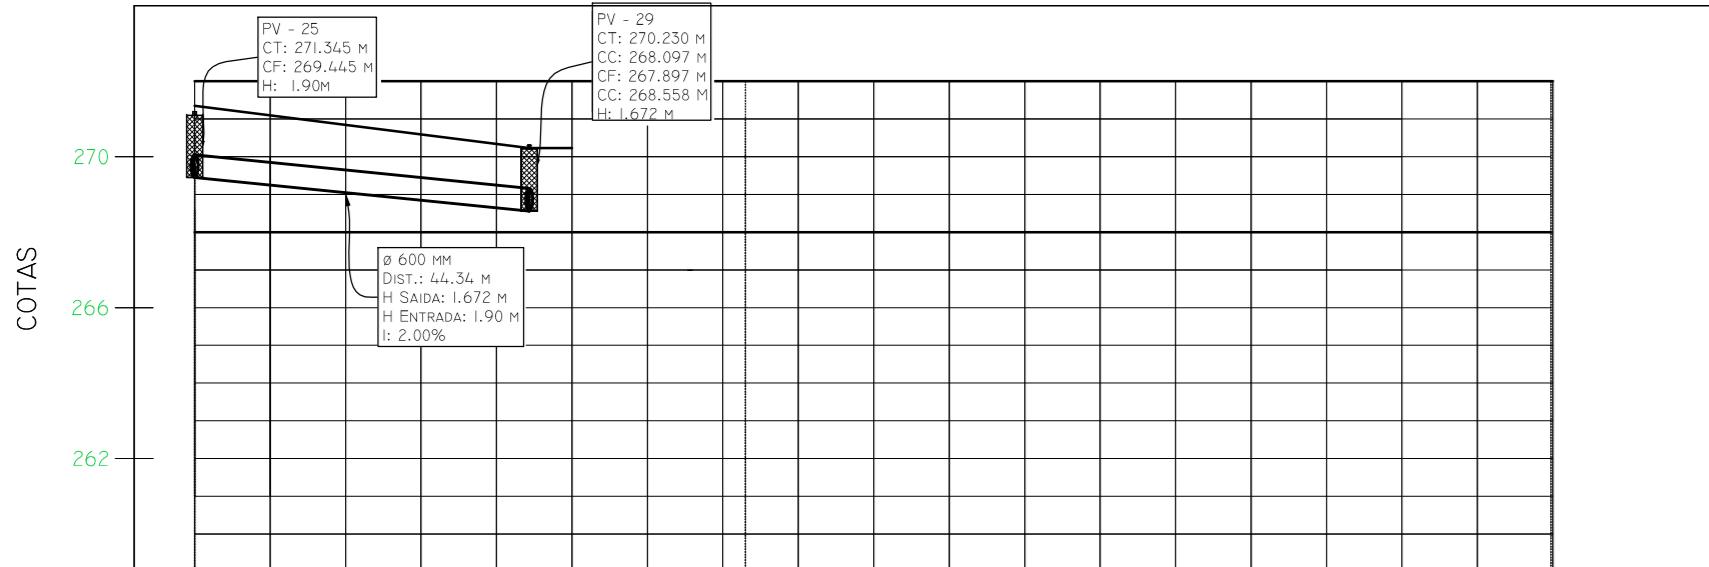

PREFEITURA MUNICIPAL DE PALMAS SECRETARIA DE INFRAESTRUTURA E SERVIÇOS PÚBLICOS		
CONTEÚDO	CONTRATO	
PROJETO	PROJETO DE DRENAGEM	
SITUAÇÃO	ELABORAÇÃO	
PLANO	812 SUL, PALMAS-TO	DATA
PROJETO	EDPA	MARÇO/2019
CONTEÚDO	PROJETO EXECUTIVO	REVISÃO
PERFILS LONGITUDINAIS	INDICADA	REV 00 - MARÇO/2019
RESPONSÁVEL TÉCNICO	ROBERTO LEMOS MUNIZ - ENG. CIVIL - CREA 12.492-D/PE	REGISTRAÇÃO
		
Rua Ricardo Solazar, 83, Prado, Recife-PE. CEP: 50.720-120 Fone/Fax: (0**51) 3878-5555. e-mail: geosistemas@geosistemas.com.br C.N.P.J.: 70.073.275/0001-30		