


Planta de Drenagem - Av LO-12  
Escala: 1 / 1.000

Planta de Drenagem  
Escala: 1 / 1.000

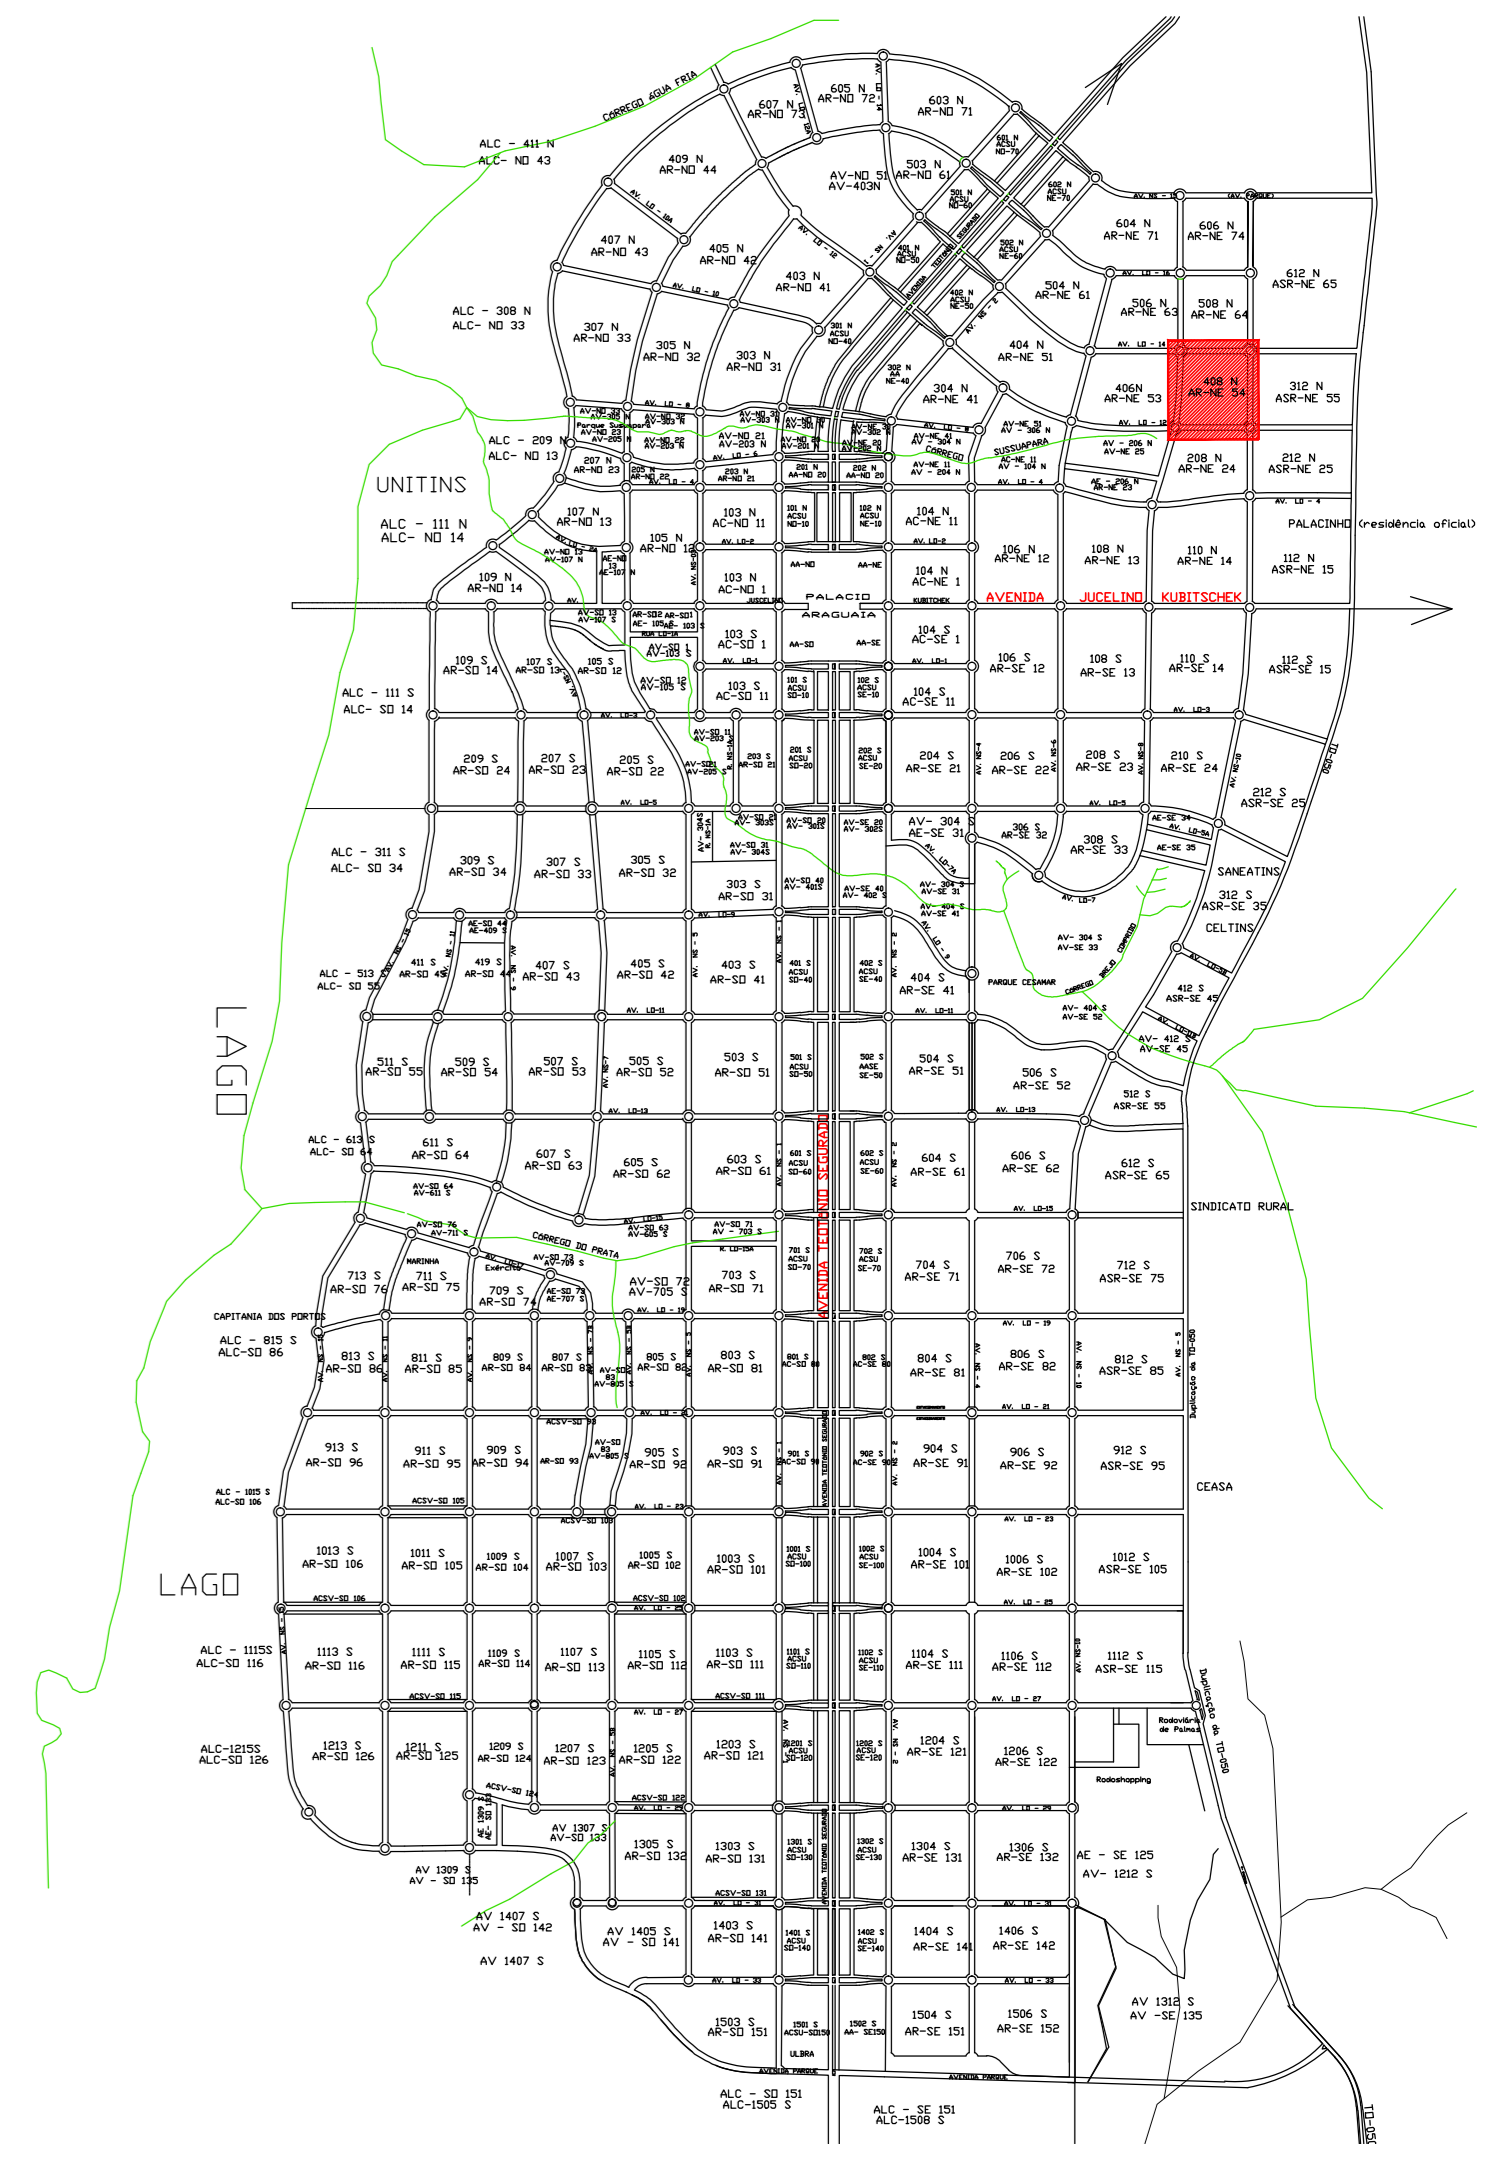

Planta de Situação  
Escala: 1 / 50.000

- CONVENÇÕES
- Rede de Drenagem a Executar
  - POÇO DE VISTA - PV - a Executar
  - BOCA-DE-LOBO DUPLA - BL a Executar
  - BOCA-DE-LOBO TRIPLA - BL a Executar

PREFEITURA MUNICIPAL DE PALMAS SECRETARIA DE INFRAESTRUTURA E SERVIÇOS PÚBLICOS			
CONTEÚDO	CONTRATO		
PROJETO	PROJETO DE DRENAGEM		
SITUAÇÃO	QUADRA 408 NORTE (ARNE 54), PALMAS - TO		
PROJETA	ESCALA	DATA	REV.00
01/2019	PROJETO EXECUTIVO	MARÇO/2019	
CONTEÚDO	INDICADA	REV.00	MARÇO/2019
RESPONSÁVEL TÉCNICO	ROBERTO LEANDRO MUNIZ - ENG. CIVIL - CREA 12.492-D/PE		
Rua Ricardo Salazar, 83, Prado, Recife-PE. CEP 50.720-120 Fone/Fax:(0**81) 3878-5555. e-mail:geosistemas@geosistemas.com.br C.N.P.J.: 70.073.275/0001-30			