


SE-82
806 S

ALAMEDA 11

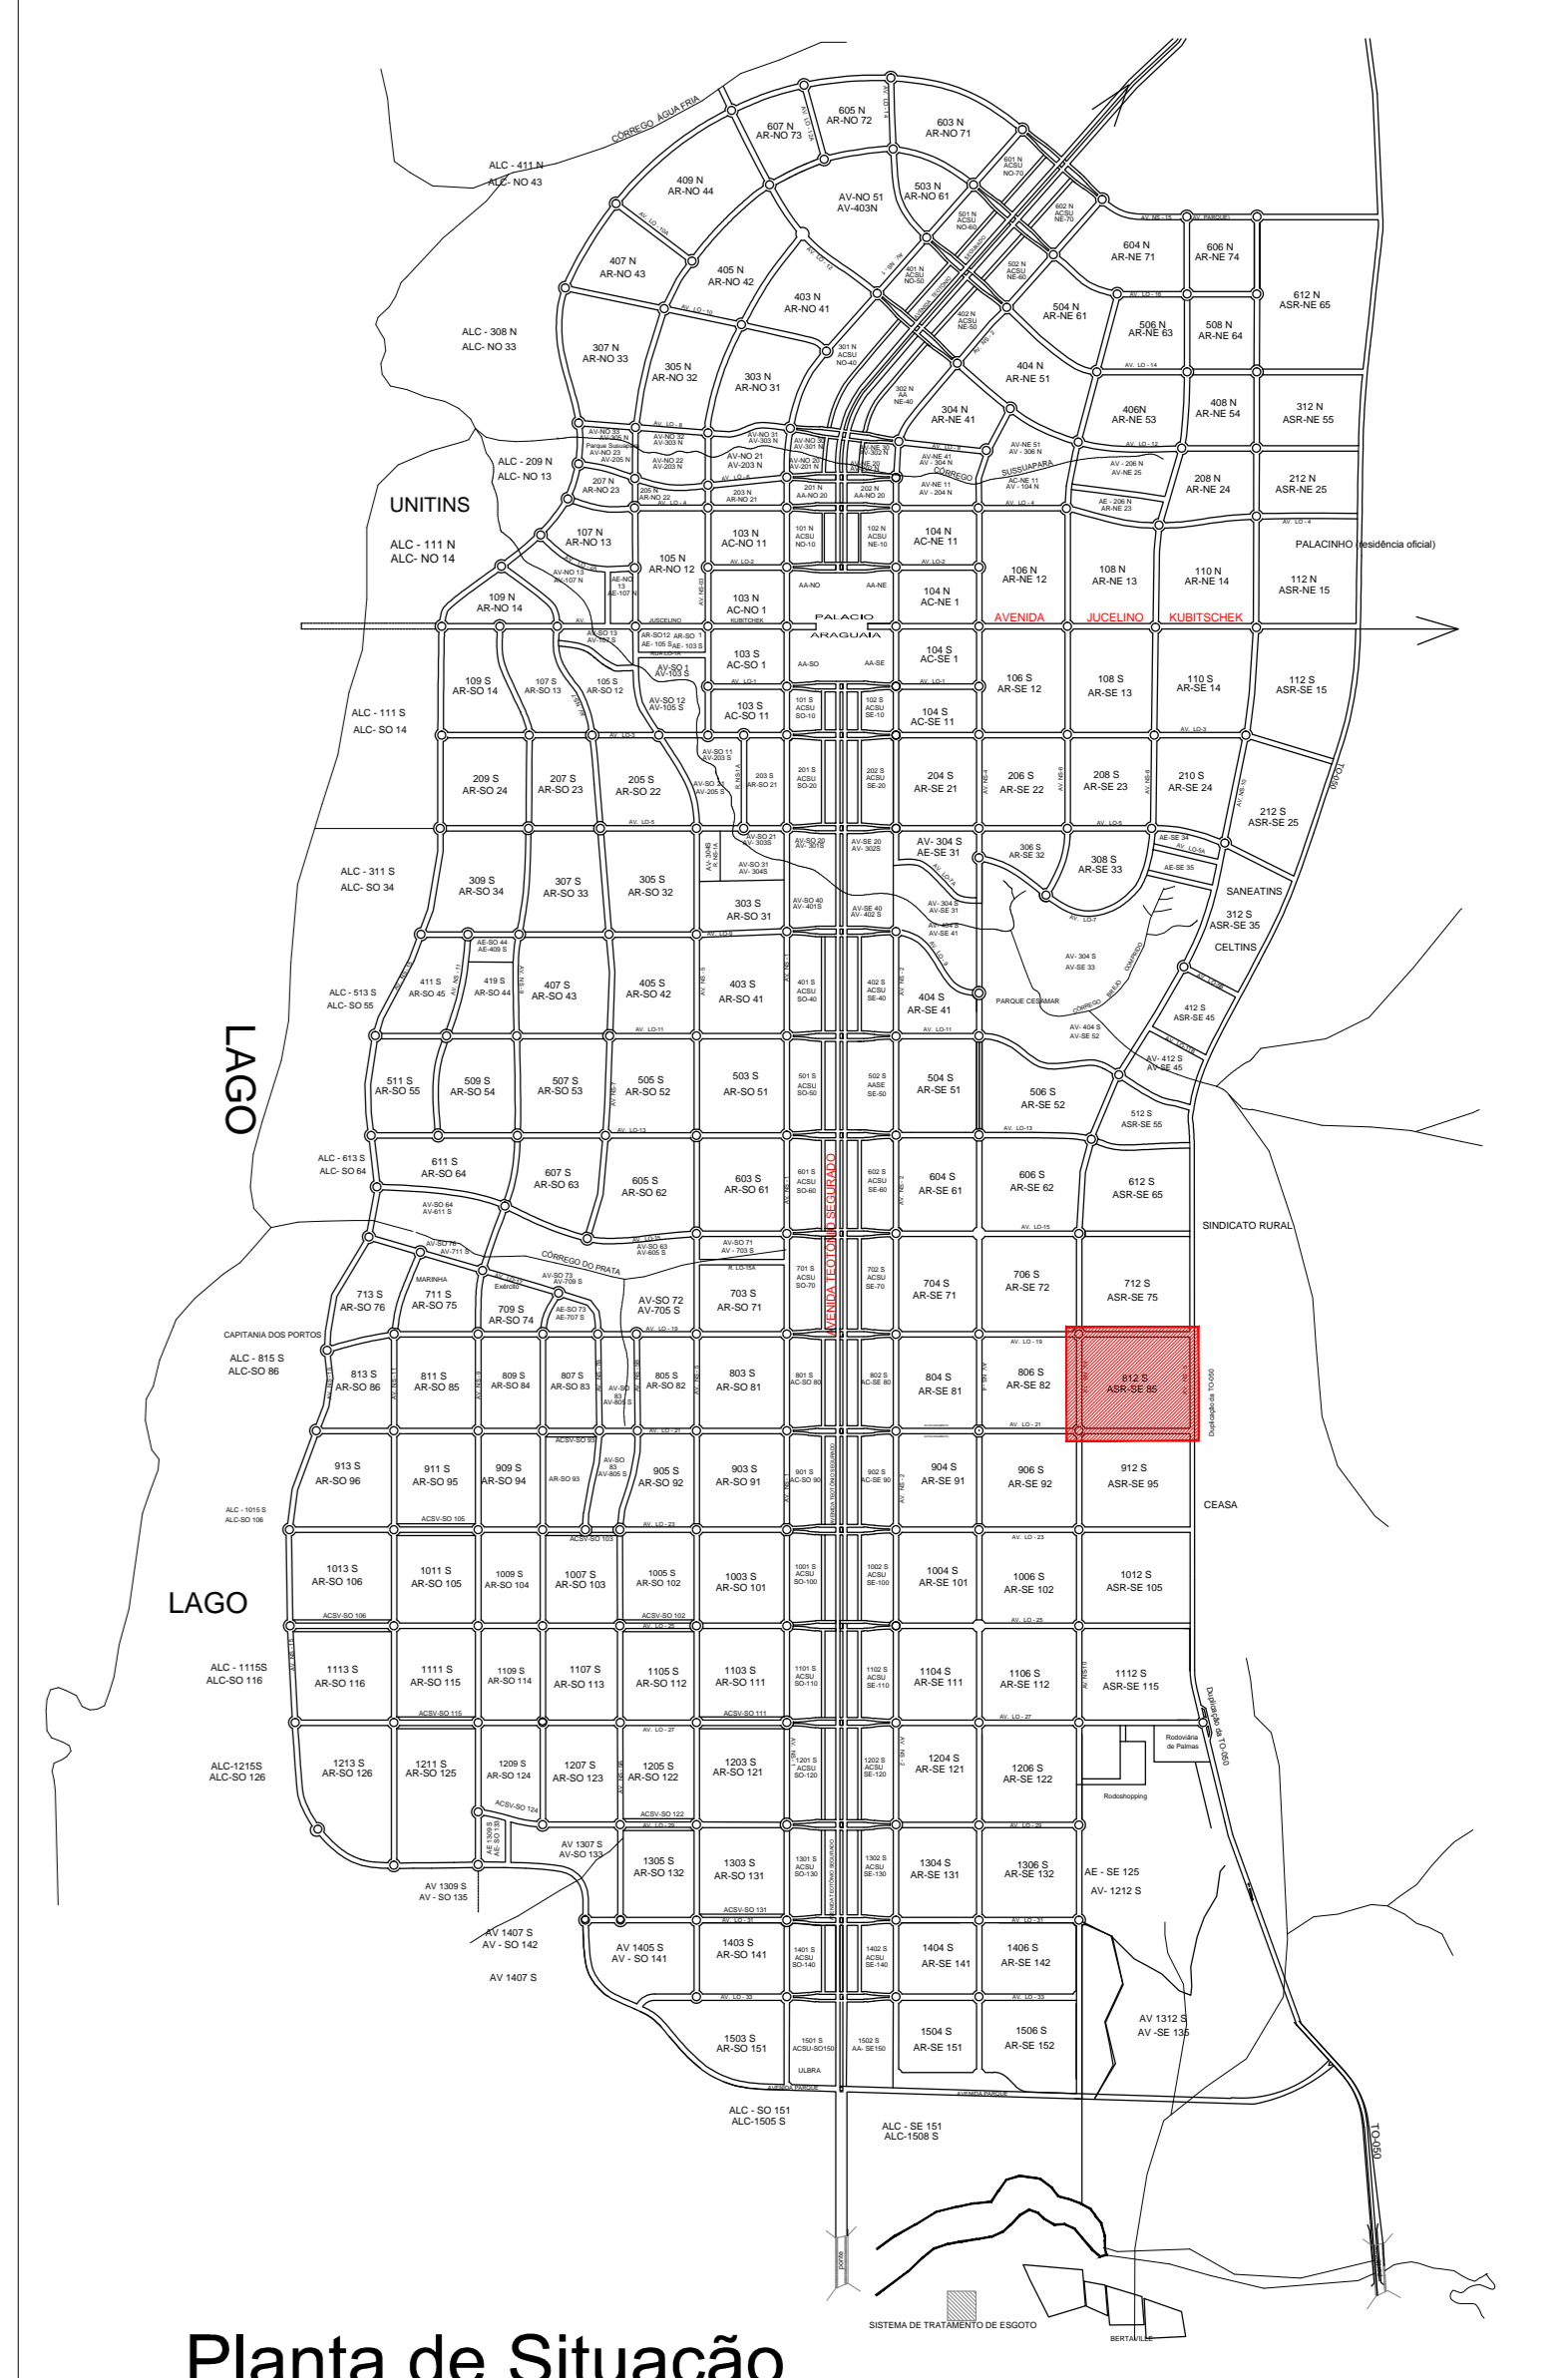

Planta de Situação
Escala: 1 / 50.000

- CONVENÇÕES
- EIXO DE LOCAÇÃO
 - RUAS A SEREM PAVIMENTADAS

PREFEITURA MUNICIPAL DE PALMAS SECRETARIA DE INFRAESTRUTURA E SERVIÇOS PÚBLICOS		
CONTEÚDO	CONTRATO	
PROJETO DE PAVIMENTAÇÃO		
SITUAÇÃO	ETAPA	DATA
QUADRA 812 SUL, PALMAS-TO	PROJETO EXECUTIVO	MARÇO/2019
PROJETA	ESCALA	PROJETO
01/01	INDICADA	REV.00 - MARÇO/2019
CONTEÚDO	INDICADA	REV.00 - MARÇO/2019
PLANTA DE PAVIMENTAÇÃO/ SITUAÇÃO	INDICADA	REV.00 - MARÇO/2019
RESPONSÁVEL TÉCNICO	CRIA 12.492-D/PE	
ROBERTO LEMOS MUNIZ - ENG. CIVIL	CREA 12.492-D/PE	
Rua Ricardo Salazar, 83, Prado, Recife-PE. CEP 50.720-120 Fone/Fax:(0**81) 3878-5555. e-mail:geosistemas@geosistemas.com.br C.N.P.J.: 70.073.275/0001-30		

Planta de Pavimentação
Escala: 1 / 1.000