


ZONA RURAL

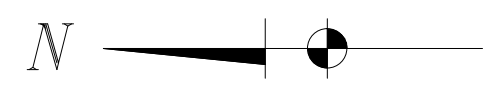


RODOVIA TO-134

PARA MIRACEMA

PARA PORTO NACIONAL



Planta de Drenagem
Escala: 1 / 1250

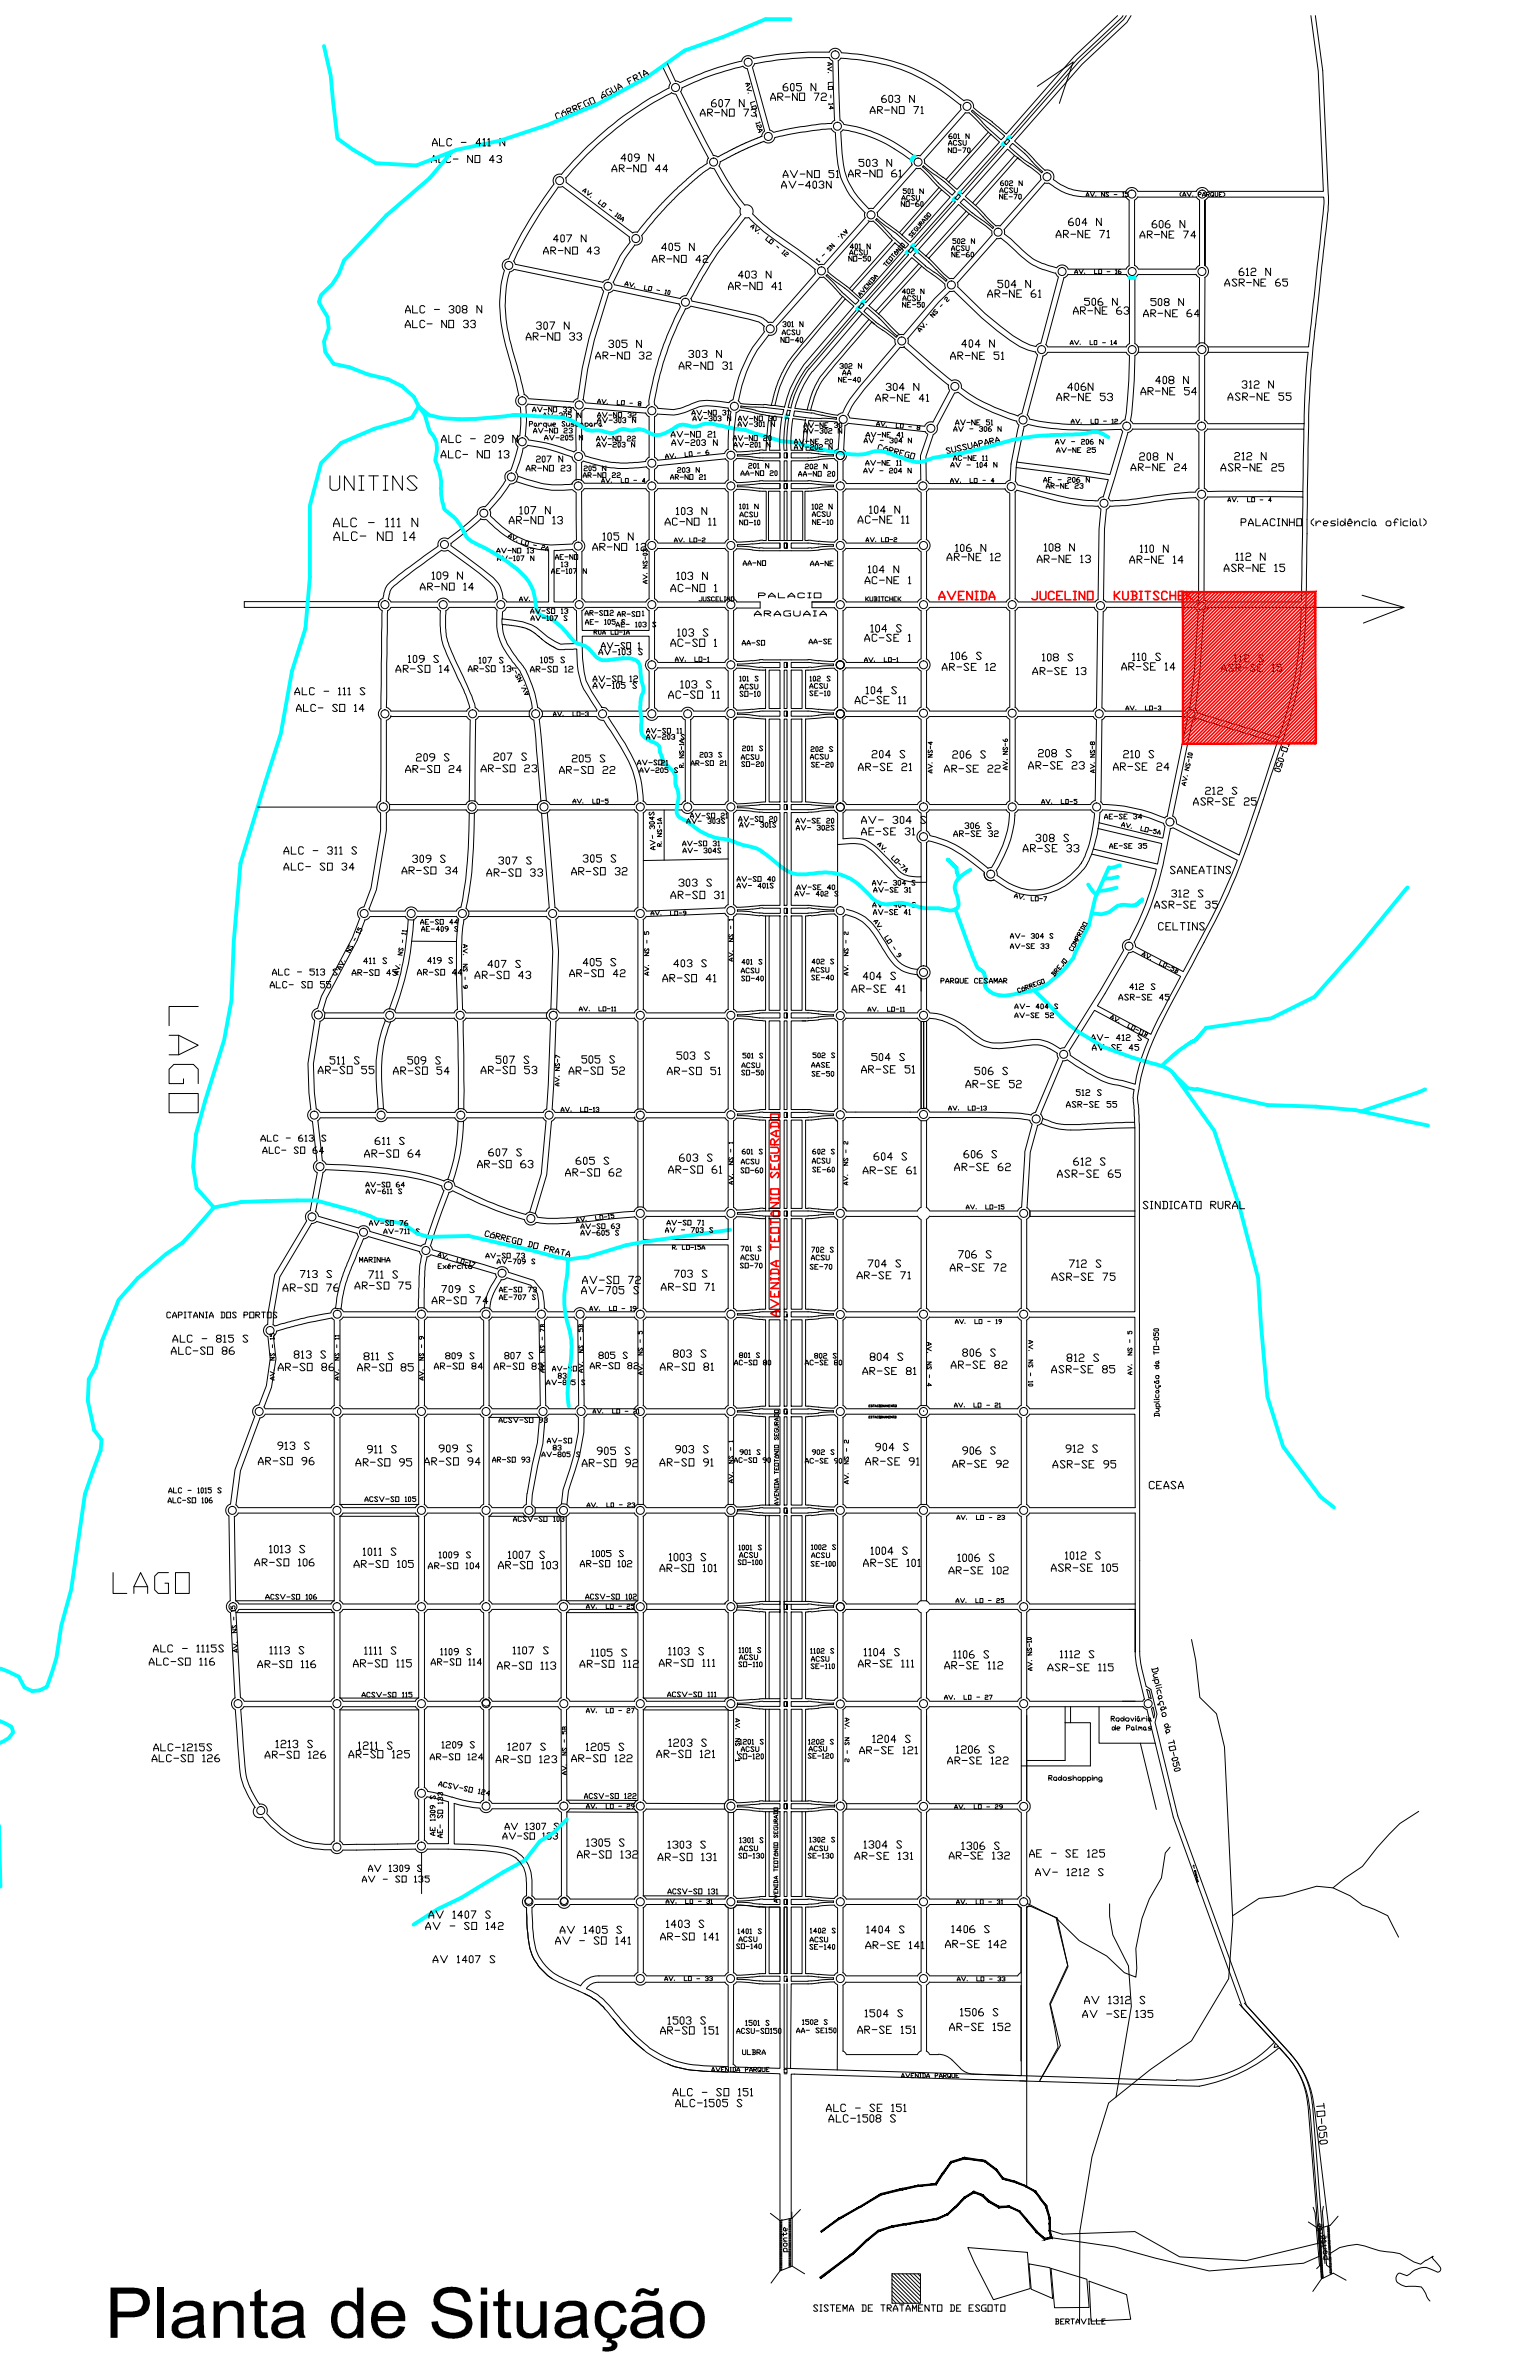

Planta de Situação
Escala: 1 / 50.000

- CONVENÇÕES
- REDE EXECUTADA
 - POÇO DE VISITA - PV - a Executar
 - BOCA-DE-LOBO DUPLA - BL - a Executar
 - BOCA-DE-LOBO TRÍPLA - BL - a Executar

PREFEITURA MUNICIPAL DE PALMAS SECRETARIA DE INFRAESTRUTURA E SERVIÇOS PÚBLICOS			
CONVÊNIO	CONTRATO		
PROJETO DE DRENAGEM			
SITUAÇÃO	QUADRA ASR-SE 15, PALMAS-TO	DATA	MARÇO/2019
PROJETA	ROBERTO LEMOS MUNIZ - ENGR. CIVIL - CREA 12.492-D/PE	INDICADA	REV 00 - MARÇO/2019
PROJETO EXECUTIVO	ROBERTO LEMOS MUNIZ - ENGR. CIVIL - CREA 12.492-D/PE	INDICADA	REV 00 - MARÇO/2019
INDICADA	ROBERTO LEMOS MUNIZ - ENGR. CIVIL - CREA 12.492-D/PE	INDICADA	REV 00 - MARÇO/2019
INDICADA	ROBERTO LEMOS MUNIZ - ENGR. CIVIL - CREA 12.492-D/PE	INDICADA	REV 00 - MARÇO/2019