


PLANTA DE LOCAÇÃO
Escala 1/75



DETALHE DA ESTRUTURA LATEAL
Escala 1/75

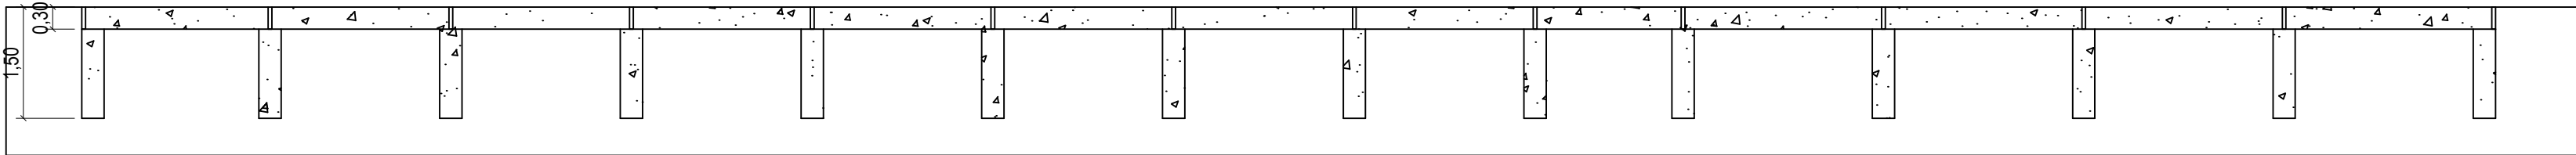

DETALHE DA ESTRUTURA FRONTAL
Escala 1/75



PREFEITURA MUNICIPAL
SECRETARIA MUNICIPAL DE INFRAESTRUTURA E
SERVIÇOS PÚBLICOS

ESTRUTURAL

Obra: Quadra Poliesportiva - Praça 403 Norte
Proprietário: Secretaria Municipal de Infraestrutura e Serviços Públicos

Folha:
01/03

Endereço: APM-37 , 403 NORTE
Quadro de Áreas
QUADRA POLIESPORTIVA
805,00 m²

Proprietário
Secretaria Municipal de Infraestrutura e Serviços Públicos

Autor

Responsável Técnico

Conteúdo:
Planta de locação;
Detalhes da estrutural;

Escala:
Indicada

Data:
JUNHO/2019