


MAPA DE SITUAÇÃO
SEM ESCALA



VISTA 01

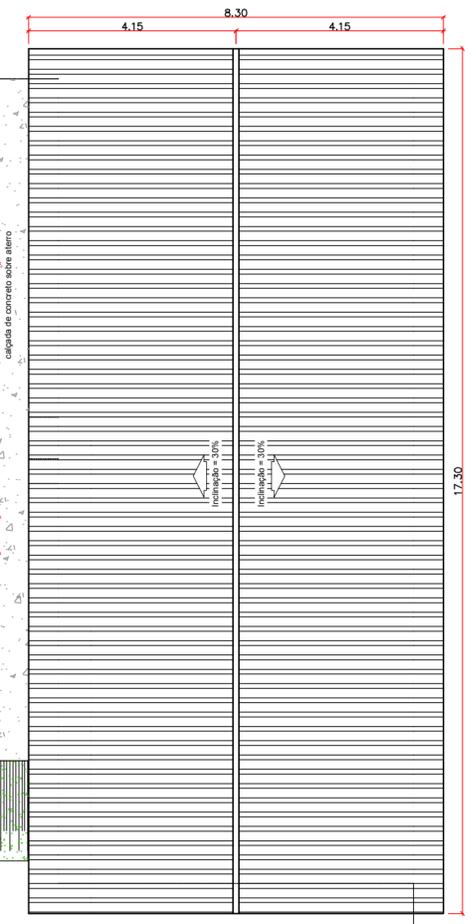

VISTA 02

PLANTA DE COBERTURA E IMPLANTAÇÃO PROPOSTA
ESCALA 1/100

PREFEITURA MUNICIPAL DE PALMAS SECRETARIA MUNICIPAL DE SEGURANÇA E MOBILIDADE URBANA		
REFORMA DA SALA DE MÚSICA DA GMP	AUTOR DO PROJETO:	PRANCHA: 01/02
PROJETO ARQUITETÔNICO/ELÉTRICO	Arq ^o e Urb. Joseisa Furtado - CAU/TO n ^o A21006-4	ESCALA: INDICADA
DESCRIÇÃO: PROJETO DE REFORMA ACÚSTICA DA SALA DE MÚSICA DA GMP	CONTEÚDO: SITUAÇÃO, PLANTA DE COBERTURA E IMPLANTAÇÃO E IMAGENS	UNIDADE: METROS (m)
LOCAL: AV. NS-06, Parque Cesamar, Entrada Norte, s/n, PALMAS-TO		DATA: NOVEMBRO/2019