


PLACAS DE REGULAMENTAÇÃO

MODELO	ESPECIFICAÇÃO	CÓDIGO	FORMATO	DIMENSÃO	QUANTIDADE	ÁREA UNIT.	ÁREA TOTAL
	Pare	R-01	OCTOGONAL	0 60 CM	14 UNIDADES	0,3018 m ²	4,2252 m ²
	Velocidade máx. permitida 40 km/h	R-19	CIRCULAR	0 60 CM	06 UNIDADES	0,2827 m ²	1,6962 m ²
	Sentido de circulação da via/pista	R-24a	CIRCULAR	0 60 CM	08 UNIDADES	0,2827 m ²	2,2620 m ²
	Estacionamento regulamentado p/ Idoso	R-6b	RETANGULAR	50x75CM	02 UNIDADES	0,3750 m ²	0,7500 m ²
	Estacionamento regulamentado p/ Deficiente	R-6b	RETANGULAR	50x75CM	02 UNIDADES	0,3750 m ²	0,7500 m ²

SINALIZAÇÃO HORIZONTAL

MODELO	UNIDADE	QUANTIDADE
LEGENDA PARE - BRANCO	M2	84,00
FAIXA DE RETENÇÃO - BRANCO	M2	25,20
FAIXA CONTÍNUA - AMARELA	M2	48,00
FAIXA TRACEJADA - AMARELA	M2	142,56
ZEBRADO - AMARELO	M2	133,23
FAIXA CONTÍNUA - BRANCO	M2	30,72
FAIXA TRACEJADA - BRANCO	M2	120,00
ZEBRADO - BRANCO	M2	40,07
TACHA REFLETIVA BIDIRECIONAL	UND	116
TACHÃO REFLETIVO MONODIRECIONAL	UND	26

Planta de Sinalização
Escala: 1 / 1.000

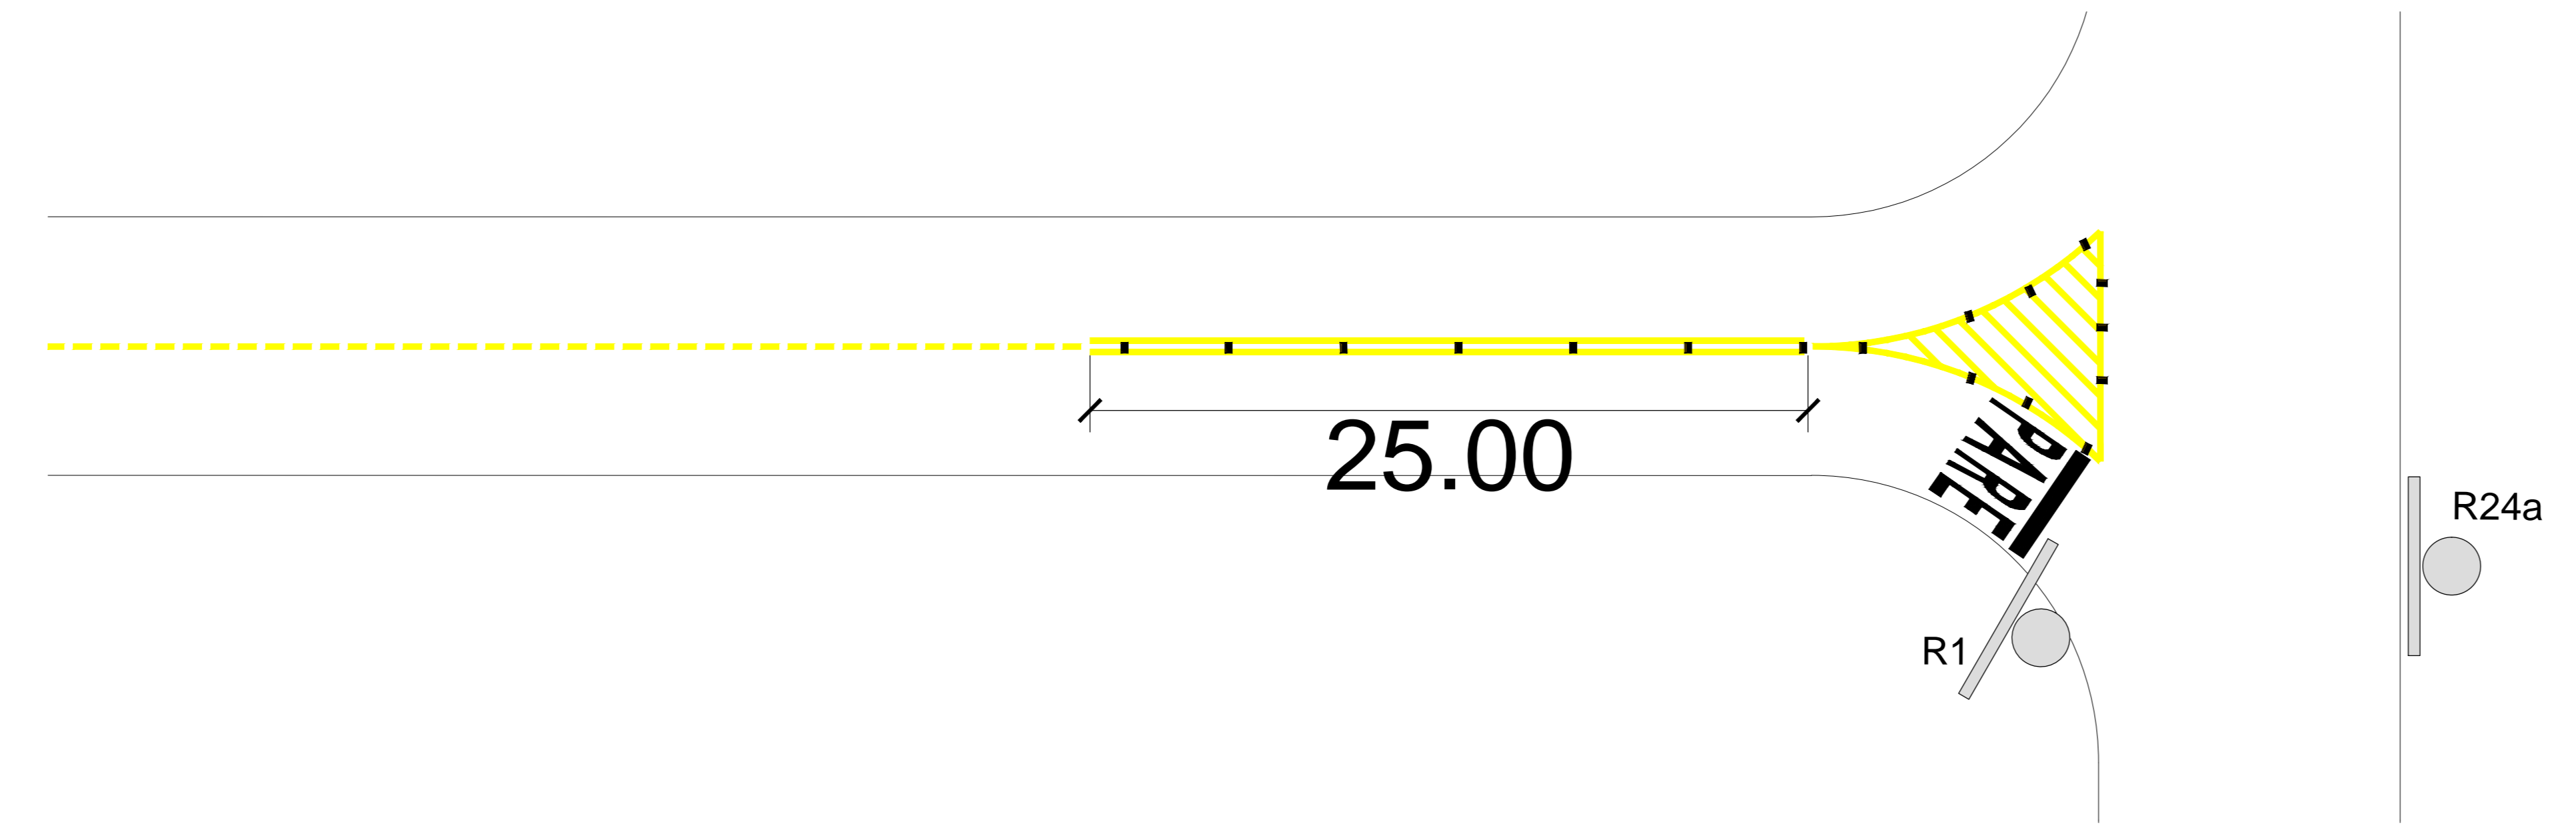

PREFEITURA MUNICIPAL DE PALMAS
SECRETARIA DE INFRAESTRUTURA E SERVIÇOS PÚBLICOS

PROJETO DE SINALIZAÇÃO
ASR NE-25 - 212 NORTE
PALMAS - TO

VERIFICAÇÃO N°	DATA	REVISÃO	DATA
VERIFICAÇÃO N°	DATA	REVISÃO	DATA
APROVAÇÃO	DATA	REVISÃO	DATA

PROPRIETÁRIO

AUTORIA DO PROJETO:	RESPONSÁVEL TÉCNICO
Eng. Civil:	Eng. Civil:
CREA:	CREA:

CONTEÚDO: **PLANTA DE SINALIZAÇÃO SITUÇÃO DETALHES**

DATA: Março/2019 ESCALA: Indicada DESENHO: 01 / 01