




Perfil Avenida NS-08 entre LO-12 e LO-14
Escala Horizontal 1 : 1.500
Escala Vertical 1 : 150

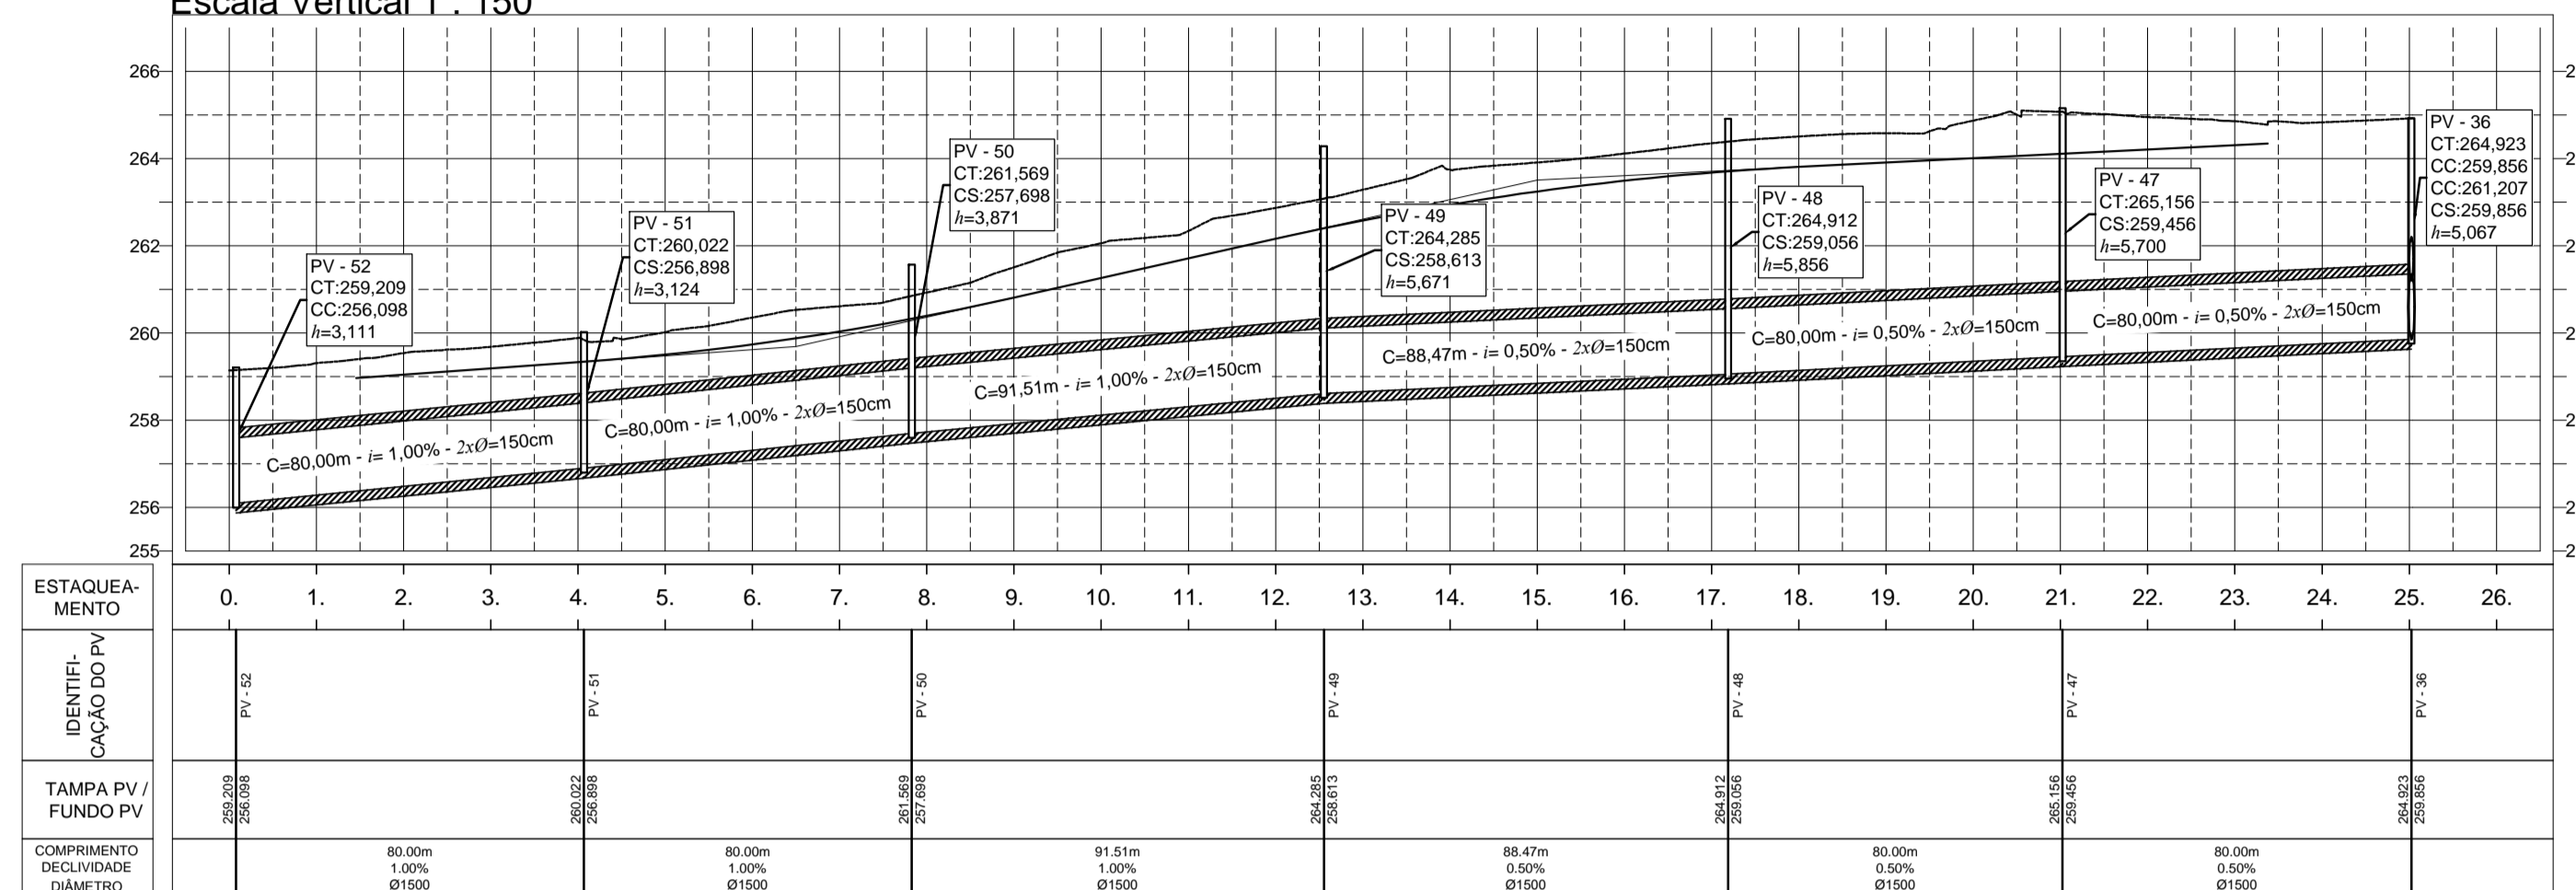

Perfil Avenida NS-08 entre LO-14 e LO-16
Escala Horizontal 1 : 1.500
Escala Vertical 1 : 150

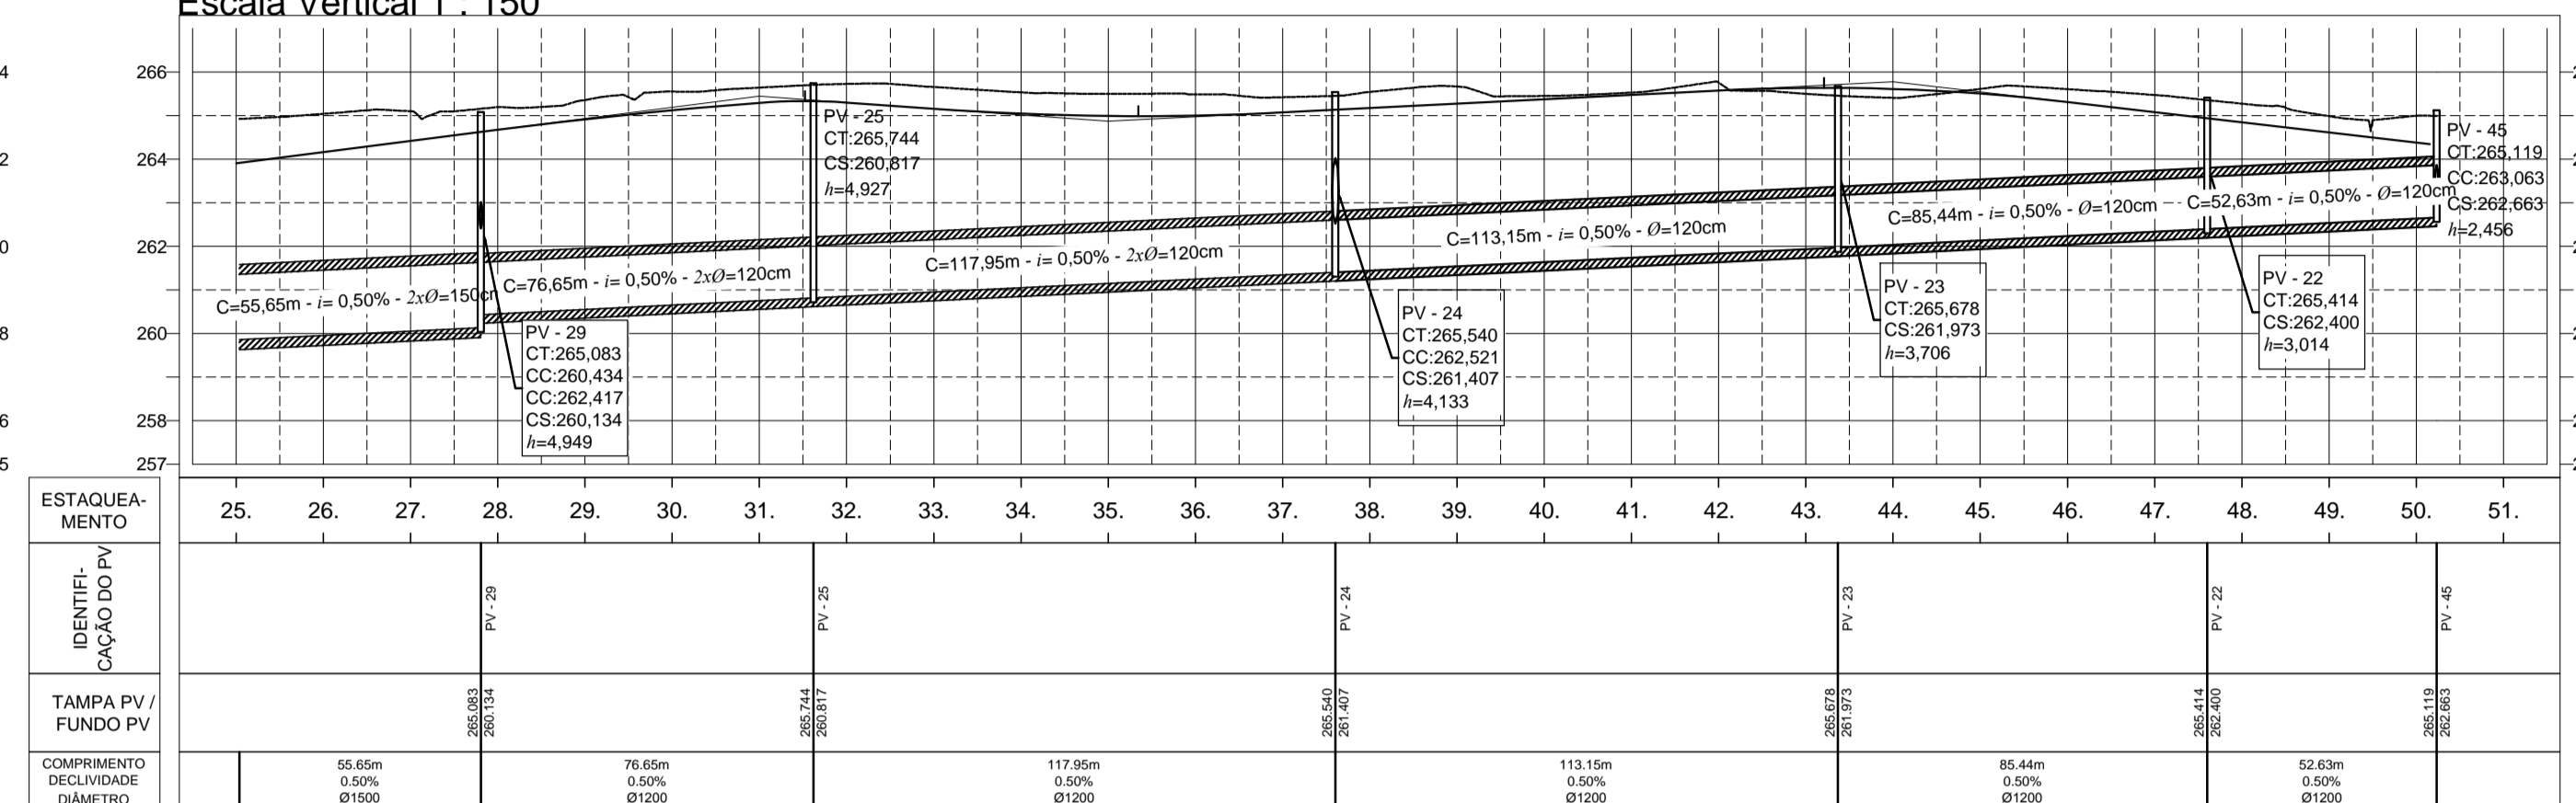

Perfil Avenida LO-14
Escala Horizontal 1 : 1.500
Escala Vertical 1 : 150

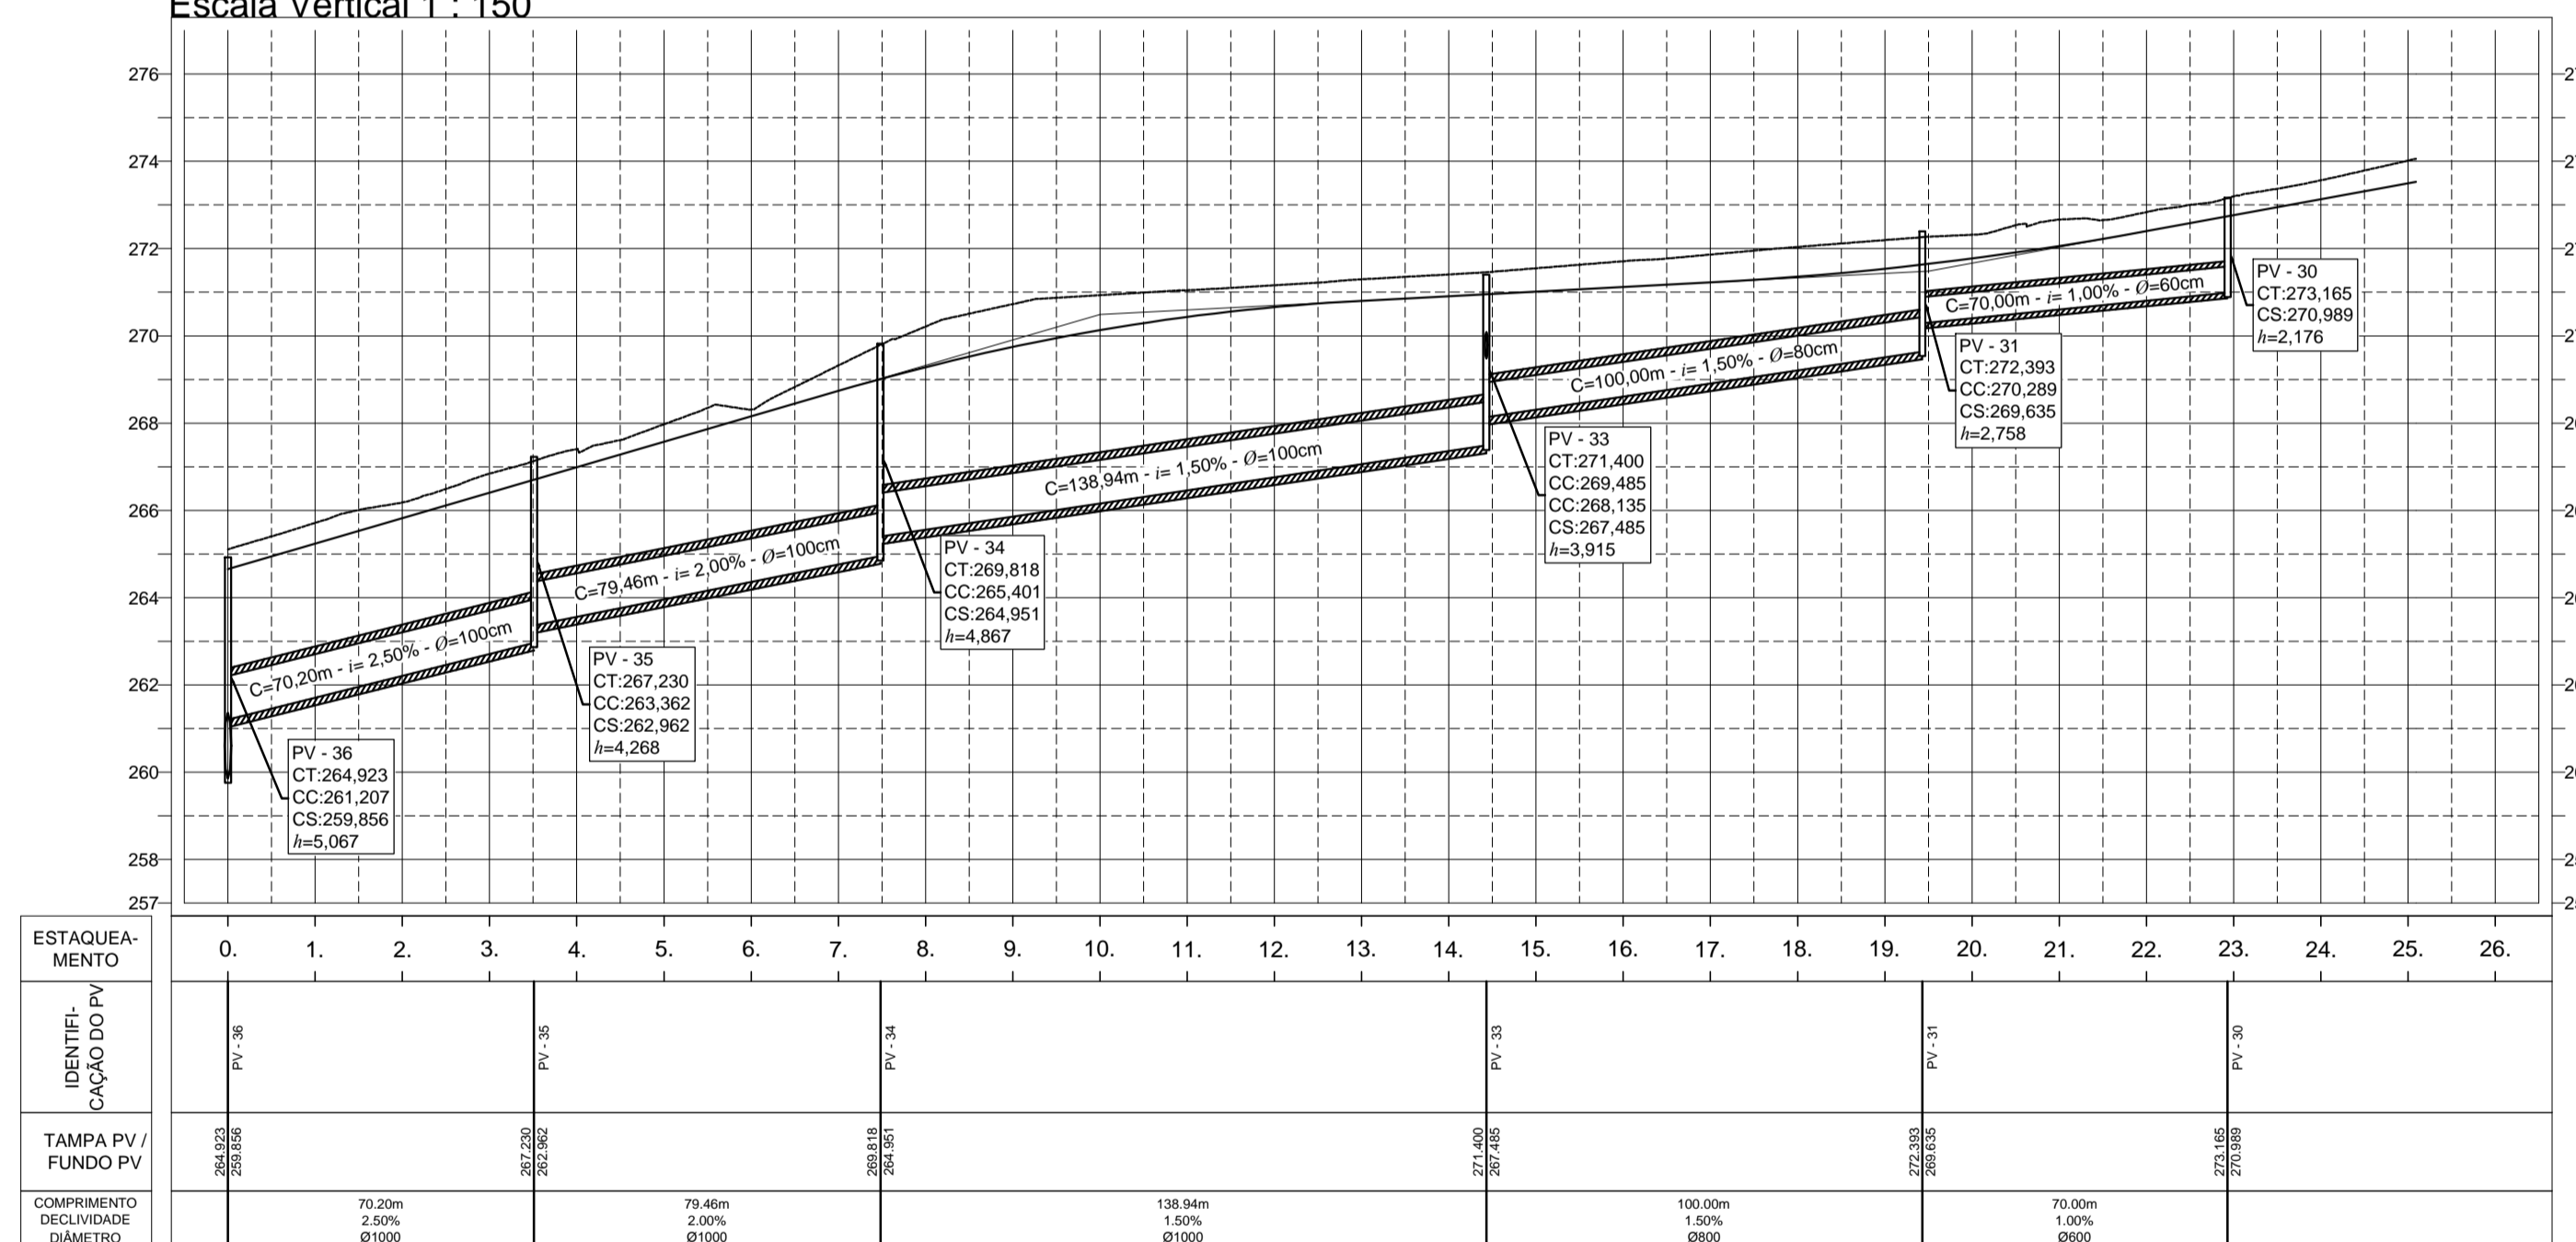

PERFIS DE DRENAGEM
ESCALA 1 : 1.500

SECRETARIA MUNICIPAL DE INFRAESTRUTURA E SERVIÇOS PÚBLICOS

PREFEITURA PALMAS

PROJETO: Projeto de Drenagem de Águas Pluviais

RESPONSÁVEL TÉCNICO: Cleudson Dias de Sousa

MATRÍCULA: 176211

LOCAL: Quadra 508 Norte e entorno (trecho Avenidas NS-10, NS-08, LO-14 e LO-16) Perfis Longitudinal de Drenagem

ÁREA: 24.815,90 m² - TSD - Ruas Internas

984,34 m² - CBUQ - Avenidas

108,40 m² - Intertravado - P. Pedestre

DATA: 06/03/2019

ESCALA: Indicada

FOLHA: 04