


Planta de Situação  
Escala: 1 / 50.000

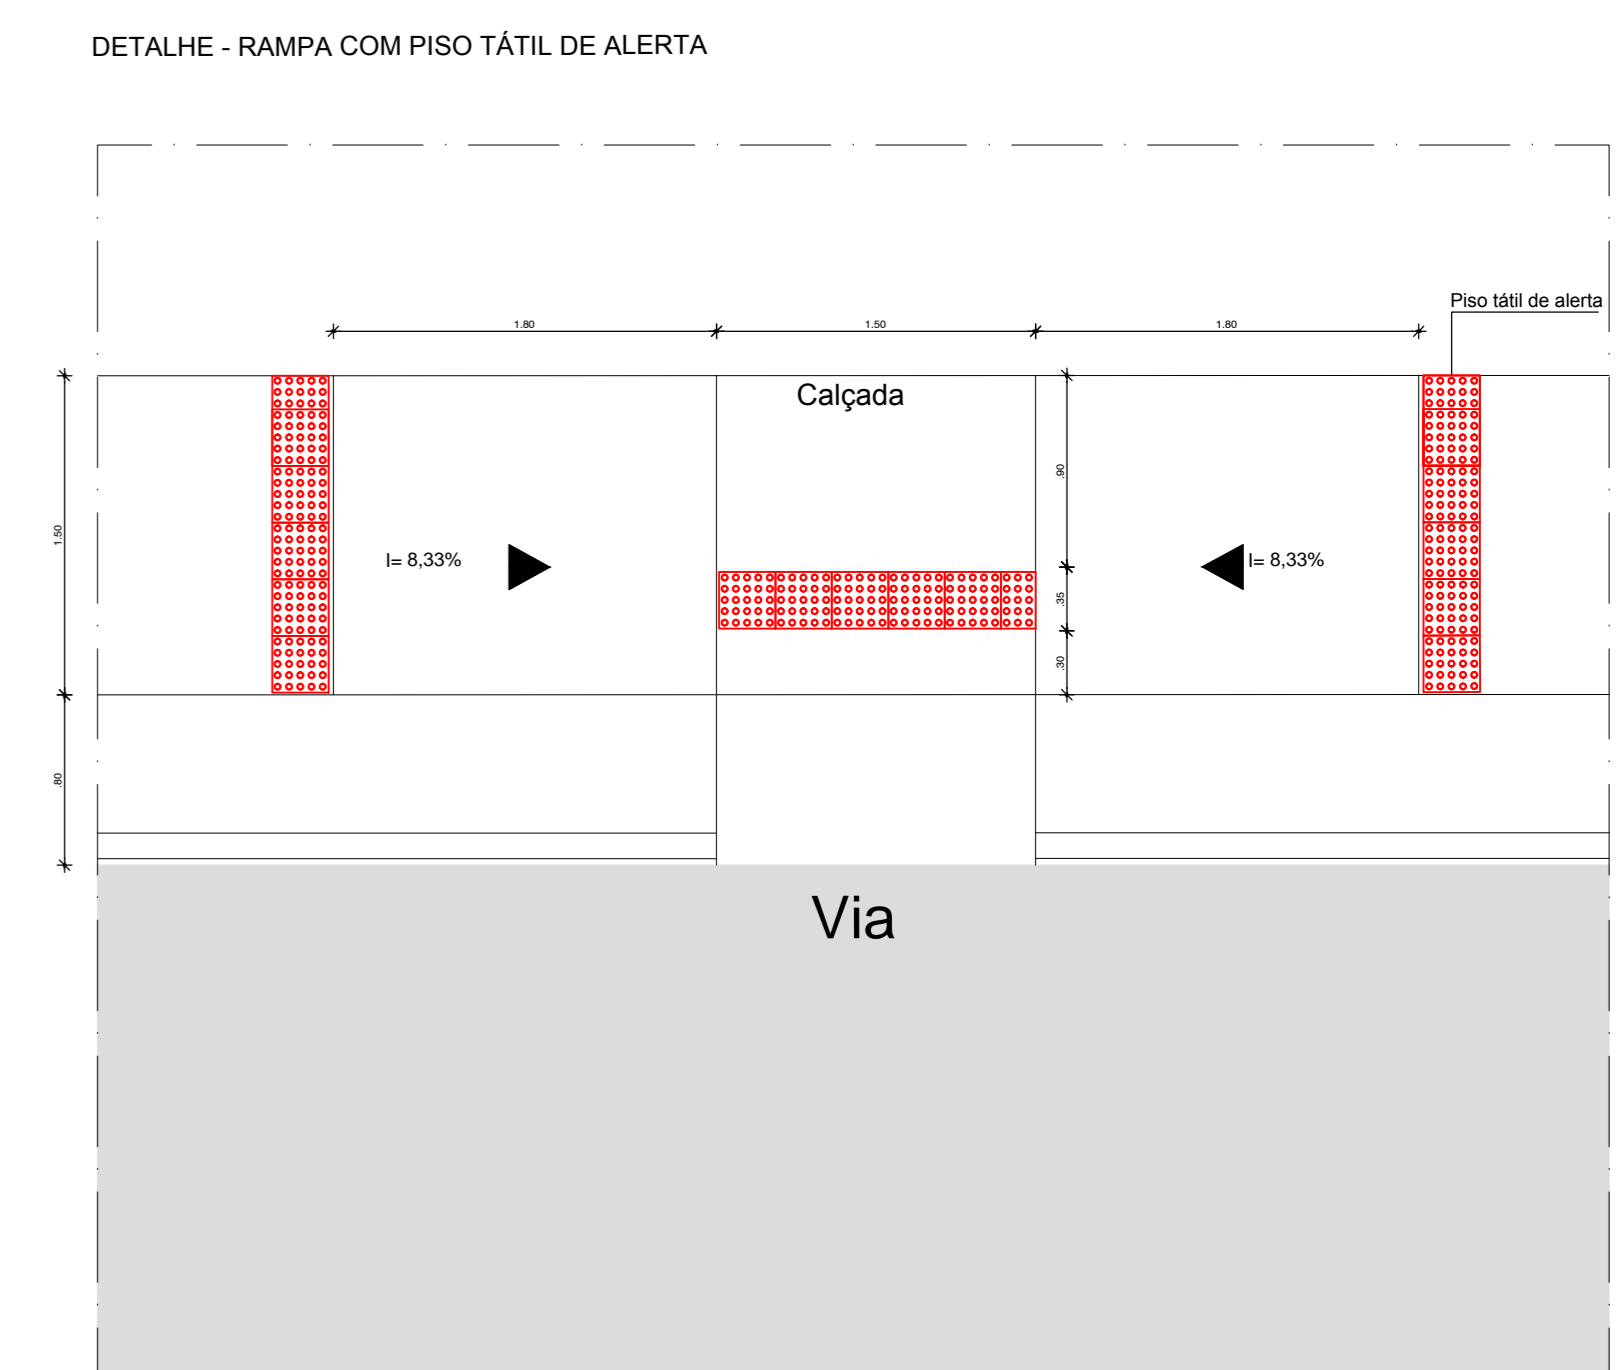

CONVENÇÕES

■ CALÇADAS A SEREM EXECUTADAS

PREFEITURA MUNICIPAL DE PALMAS  
SECRETARIA DE INFRAESTRUTURA E SERVIÇOS PÚBLICOS

COMENTÁRIO	CONTRATO
PROJETO DE CALÇADAS	
SITUAÇÃO: QUADRA 408 NORTE (ARNE 54), PALMAS-TO	
PROJETO: PROJETO EXECUTIVO	DATA: MARÇO/2019
PROJETO: PROJETO EXECUTIVO	REVISÃO: REV.00 - MARÇO/2019
PROJETO: PROJETO EXECUTIVO	SIGNATURA:

ROBERTO LEMOS MUNIZ - ENG. CIVIL - CREA 12.492-D/PE

**GEOSISTEMAS** Engenharia & Planejamento

Rua Ricardo Salazar, 83, Prado, Recife-PE.  
CEP 50.720-120 Fone/Fax:(+55) 3878-5555.  
e-mail: geosistemas@geosistemas.com.br  
C.N.P.J.: 70.073.275/0001-30

Planta da Quadra  
Escala: 1 / 750