



SEÇÃO TÍPICA BB
SEM ESC.

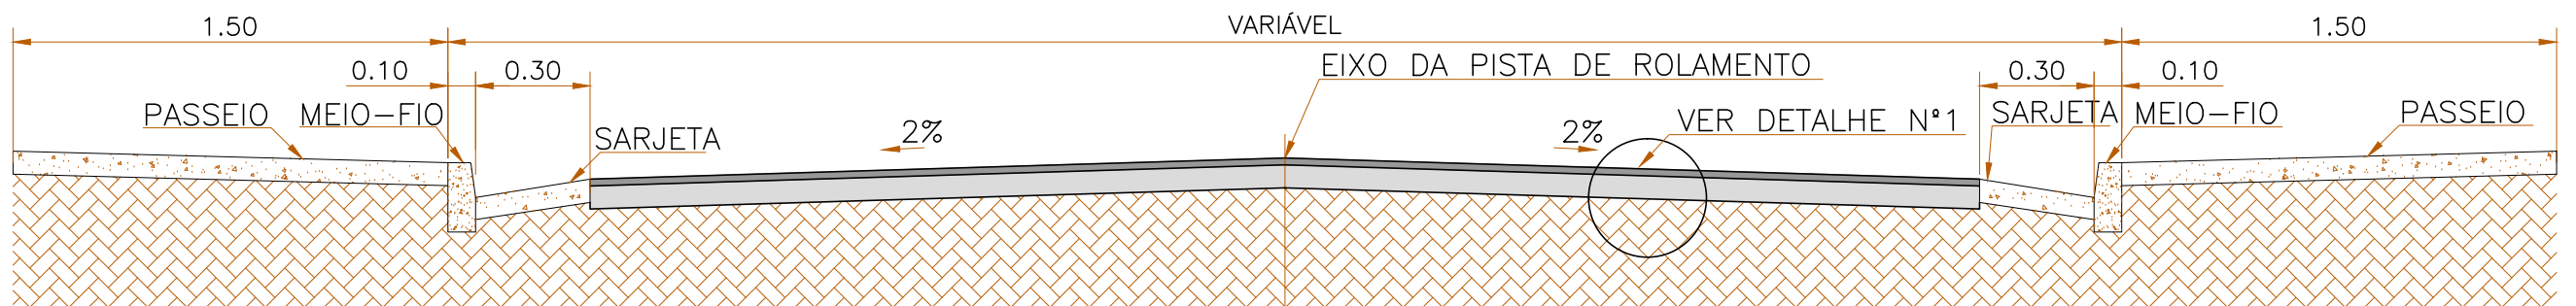

SEÇÃO TÍPICA AA
SEM ESC.

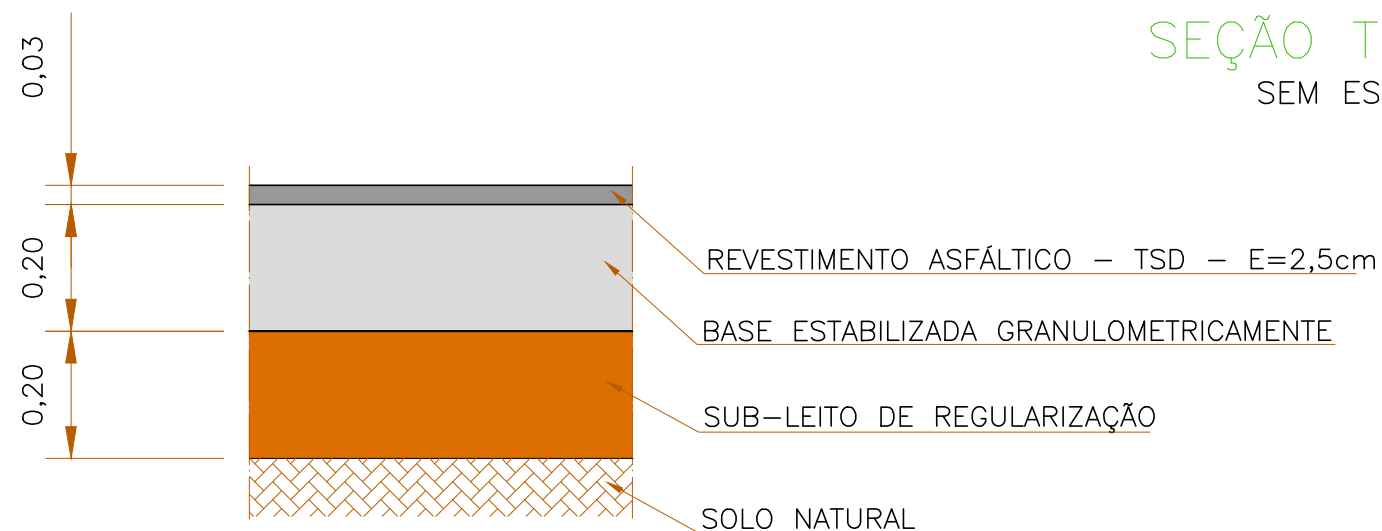

DETALHE N°1
ESC. 1:10

ESQUEMA DE EXECUÇÃO - PAVIMENTO NOVO EM TSD

- 1 - REGULARIZAÇÃO DO SUB-LEITO.
- 2 - EXECUÇÃO DA BASE.
- 3 - EXECUÇÃO DA IMPRIMAÇÃO.
- 4 - EXECUÇÃO DO REVESTIMENTO EM TSD.

PREFEITURA MUNICIPAL DE PALMAS
SECRETARIA DE INFRAESTRUTURA E SERVIÇOS PÚBLICOS

| | | |
|--|----------------------------|--------------------------------|
| CONVÊNIO | | CONTRATO |
| PROJETO PROJETO DE PAVIMENTAÇÃO | | |
| SITUAÇÃO RUAS - PALMAS-TO | | |
| PRANCHA 02/02 | ETAPA PROJETO EXECUTIVO | DATA MARÇO/2019 |
| CONTEÚDO SEÇÃO TRANSVERSAL | ESCALA INDICADA | REVISÃO REV.00 - MARÇO/2019 |
| RESPONSÁVEL TÉCNICO ROBERTO LEMOS MUNIZ - ENG° CIVIL - CREA 12.492-D/PE | | DIGITALIZAÇÃO |



Rua Ricardo Salazar, 83, Prado, Recife-PE.
CEP 50.720-120 Fone/Fax:(0**81) 3878-5555.
e-mail:geosistemas@geosistemas.com.br
C.N.P.J.: 70.073.275/0001-30