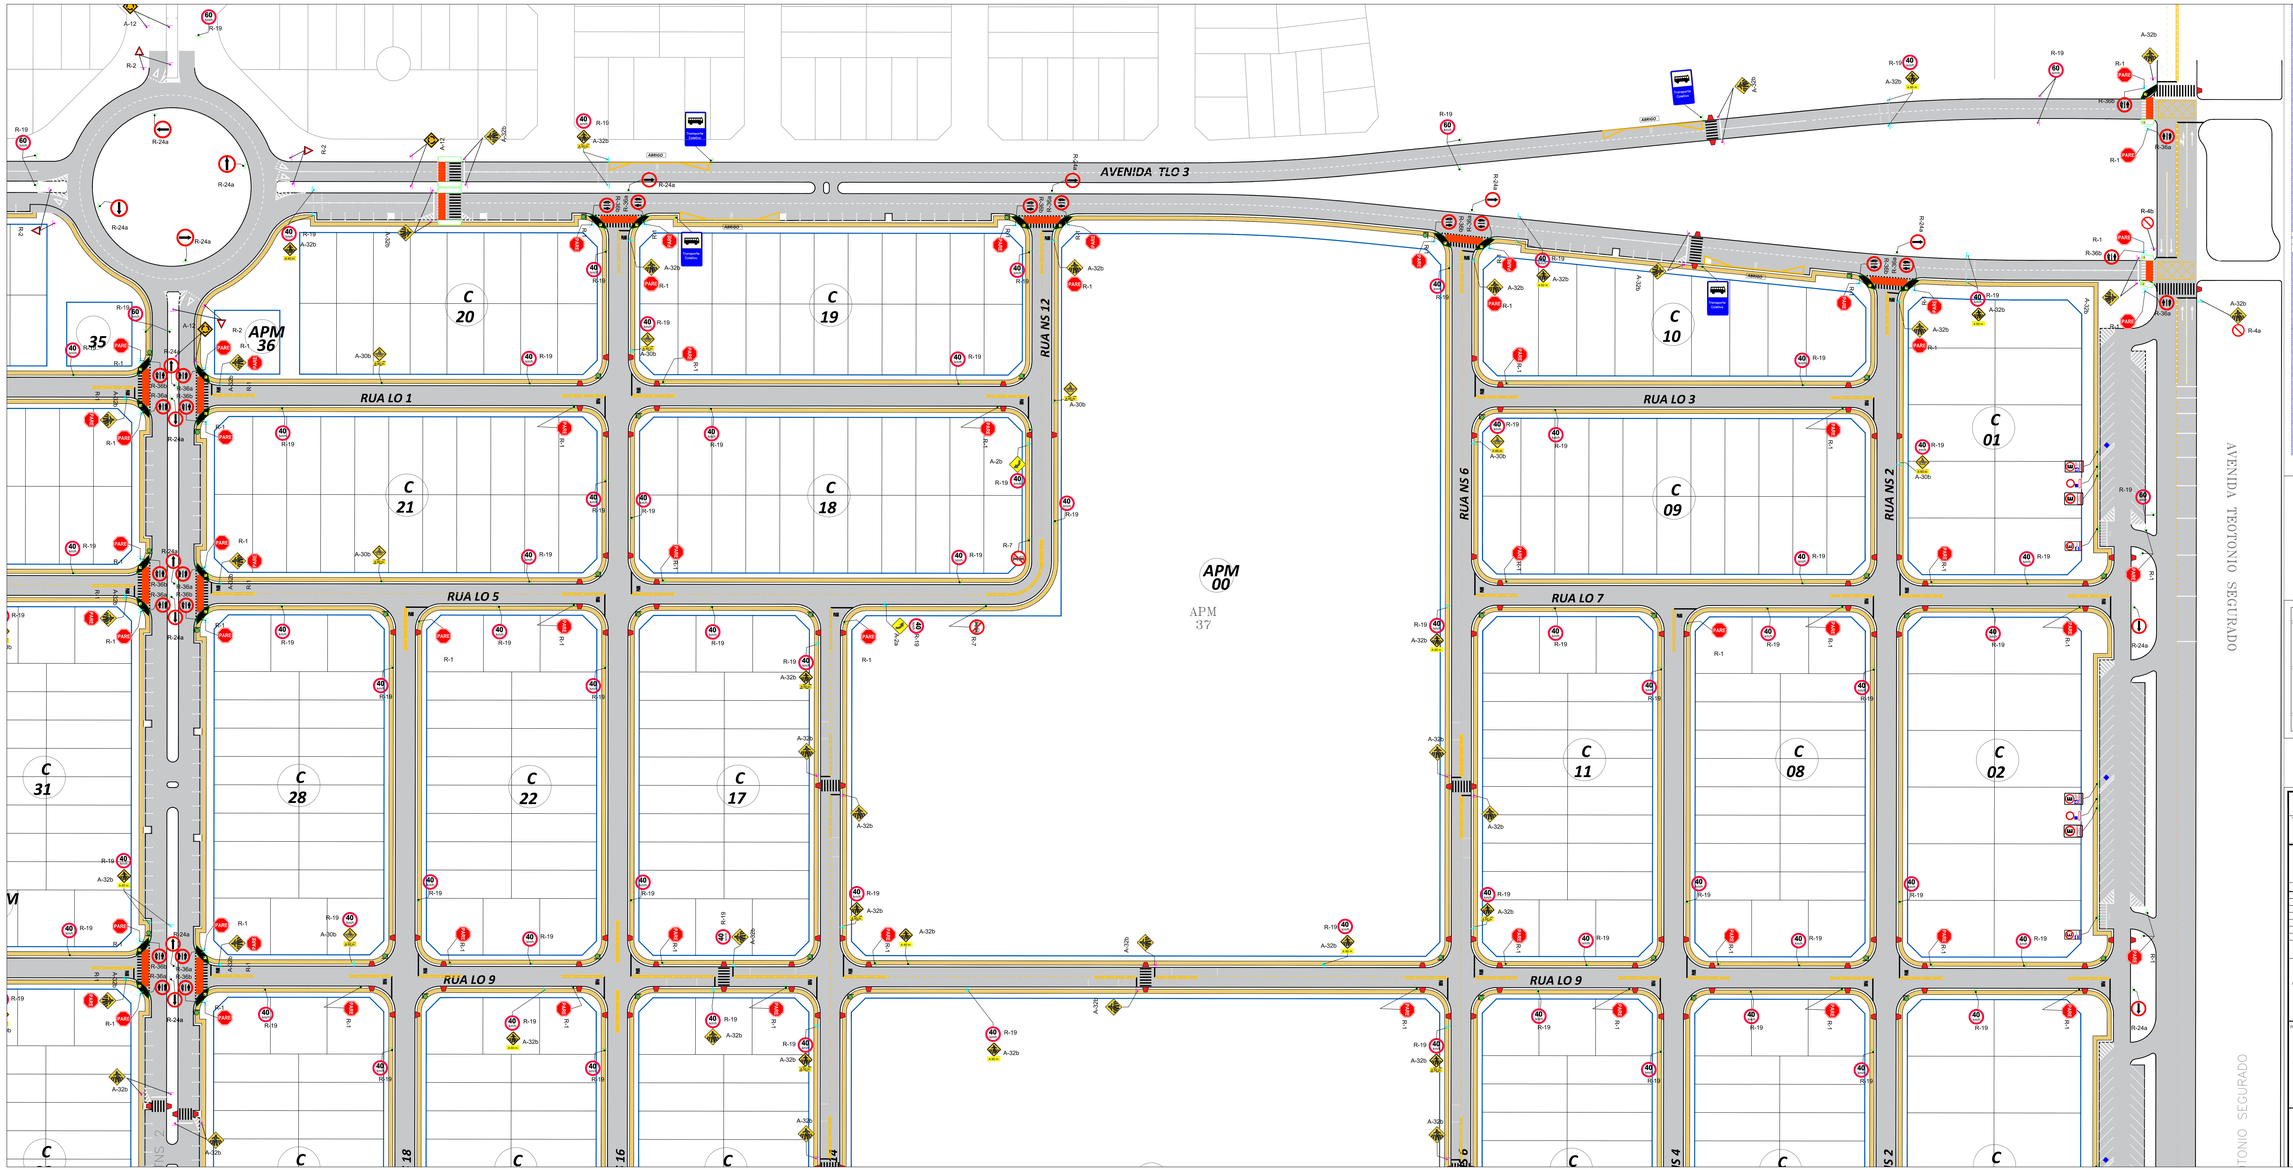

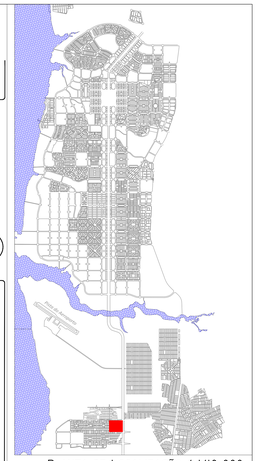

PLANTA DE LOCALIZAÇÃO / 1/10.000

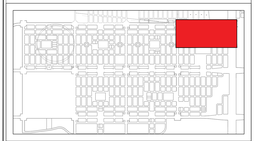

PLANTA DE ARTICULAÇÃO / 1/5.000

PALMAS - TO

TAGUARI

QUADRA T20 E T21

PROJETO DE SINALIZAÇÃO

RESUMO DO QUADRO DE ÁREAS				FOLHA
DESCRIÇÃO	QUANTIDADE	ÁREA	PERCENTUAL	01/04
-	-	-	-	
-	-	-	-	
-	-	-	-	
-	-	-	-	
DATA: 03 de Dezembro de 2018		AUTOR DESENHO: Jonas Borges Fone: (63) 9955-3395		ESCALA: 1/500

CONTEÚDO

APROVAÇÃO

Planta de Localização
Projeto de Sinalização Horizontal
Projeto de Sinalização Vertical
Calçadas
Projeto de Acessibilidade

PROPRIETÁRIO(A):

PREFEITURA MUNICIPAL DE PALMAS

AUTOR PROJETO:

RT: JONAS ALCYER BORGES
Eng. Civil, e Tec. em Agrimensura JONAS ALCYER BORGES
CREA: 205.043-D/TO
CNPJ: 17.362.273-0001-17
(63) 9 9955-3395 / JONAS@PENDESBORGES.COM

RT: MARCELO PENDES BORGES
Eng. Civil - CREA: 205.944 - D/TO
(63) 9 9953-0113 / MARCELO@PENDESBORGES.COM

PENDES & BORGES ENGENHARIA LTDA-ME

A0: 800 x 841

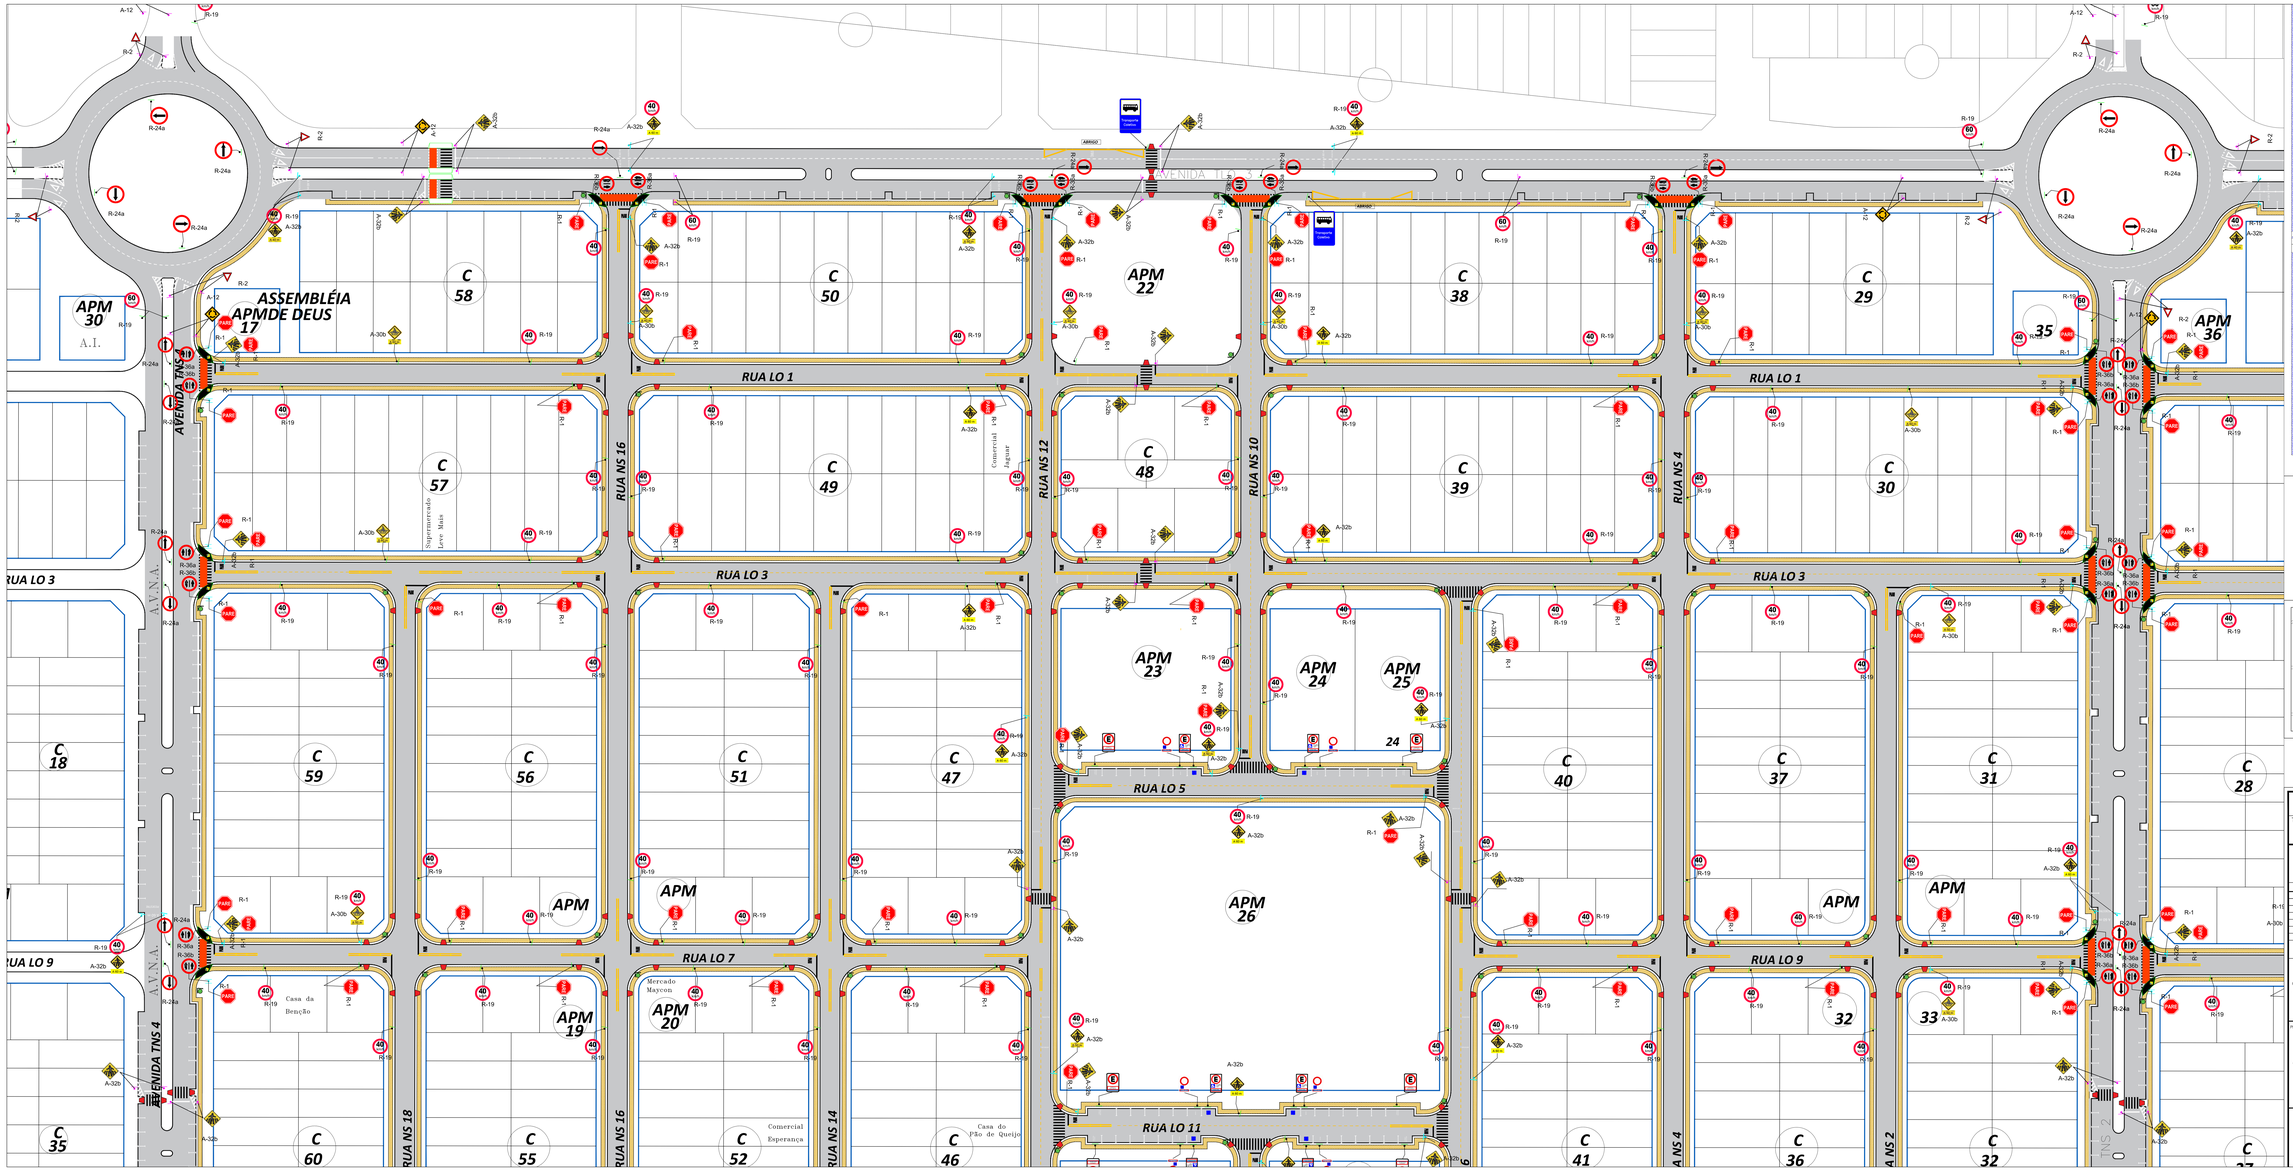

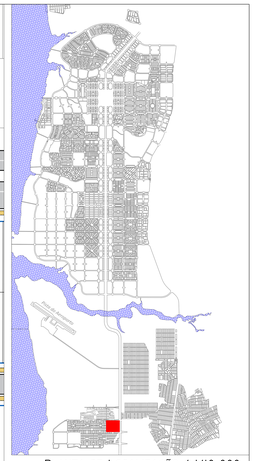

PLANTA DE LOCALIZAÇÃO / 1/10.000

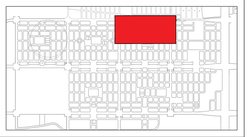

PLANTA DE ARTICULAÇÃO / 1/5.000

PALMAS - TO

TAQUARI

QUADRA T20 E T21

PROJETO DE SINALIZAÇÃO

RESUMO DO QUADRO DE ÁREAS

DESCRIÇÃO	QUANTIDADE	ÁREA	PERCENTUAL
-	-	-	-
-	-	-	-
-	-	-	-
-	-	-	-
-	-	-	-
-	-	-	-

FOLHA: 03/04

DATA: 03 de Dezembro de 2018

CONTEÚDO:

AUTOR (ESCRITÓRIO): Jonas Borges
Fone: (63) 9955-3395

ESCALA: 1/500

APROVAÇÃO

Planta de Localização
Projeto de Sinalização Horizontal
Projeto de Sinalização Vertical
Calçadas
Projeto de Acessibilidade

PROPRIETÁRIO(A):

PREFEITURA MUNICIPAL DE PALMAS

AUTOR PROJETO:

RT: JONAS ALCYER BORGES
Eng. Civil, CREA: 205.093 - D TO

RT: MARCELO MENDES BORGES
Eng. Civil, CREA: 205.964 - D TO

MENDES & BORGES ENGENHARIA LTDA-ME
Eng. Civil e Tec. em Agrimensura JONAS ALCYER BORGES
CREA: 205.093 D/TO
CNPJ.: 17.362.273/0001-07
(63) 9 9955-3395 / JONAS@MENDESBORGES.COM
(63) 9 9953-0.03 / MARCELO@MENDESBORGES.COM

A0: 800 x 841

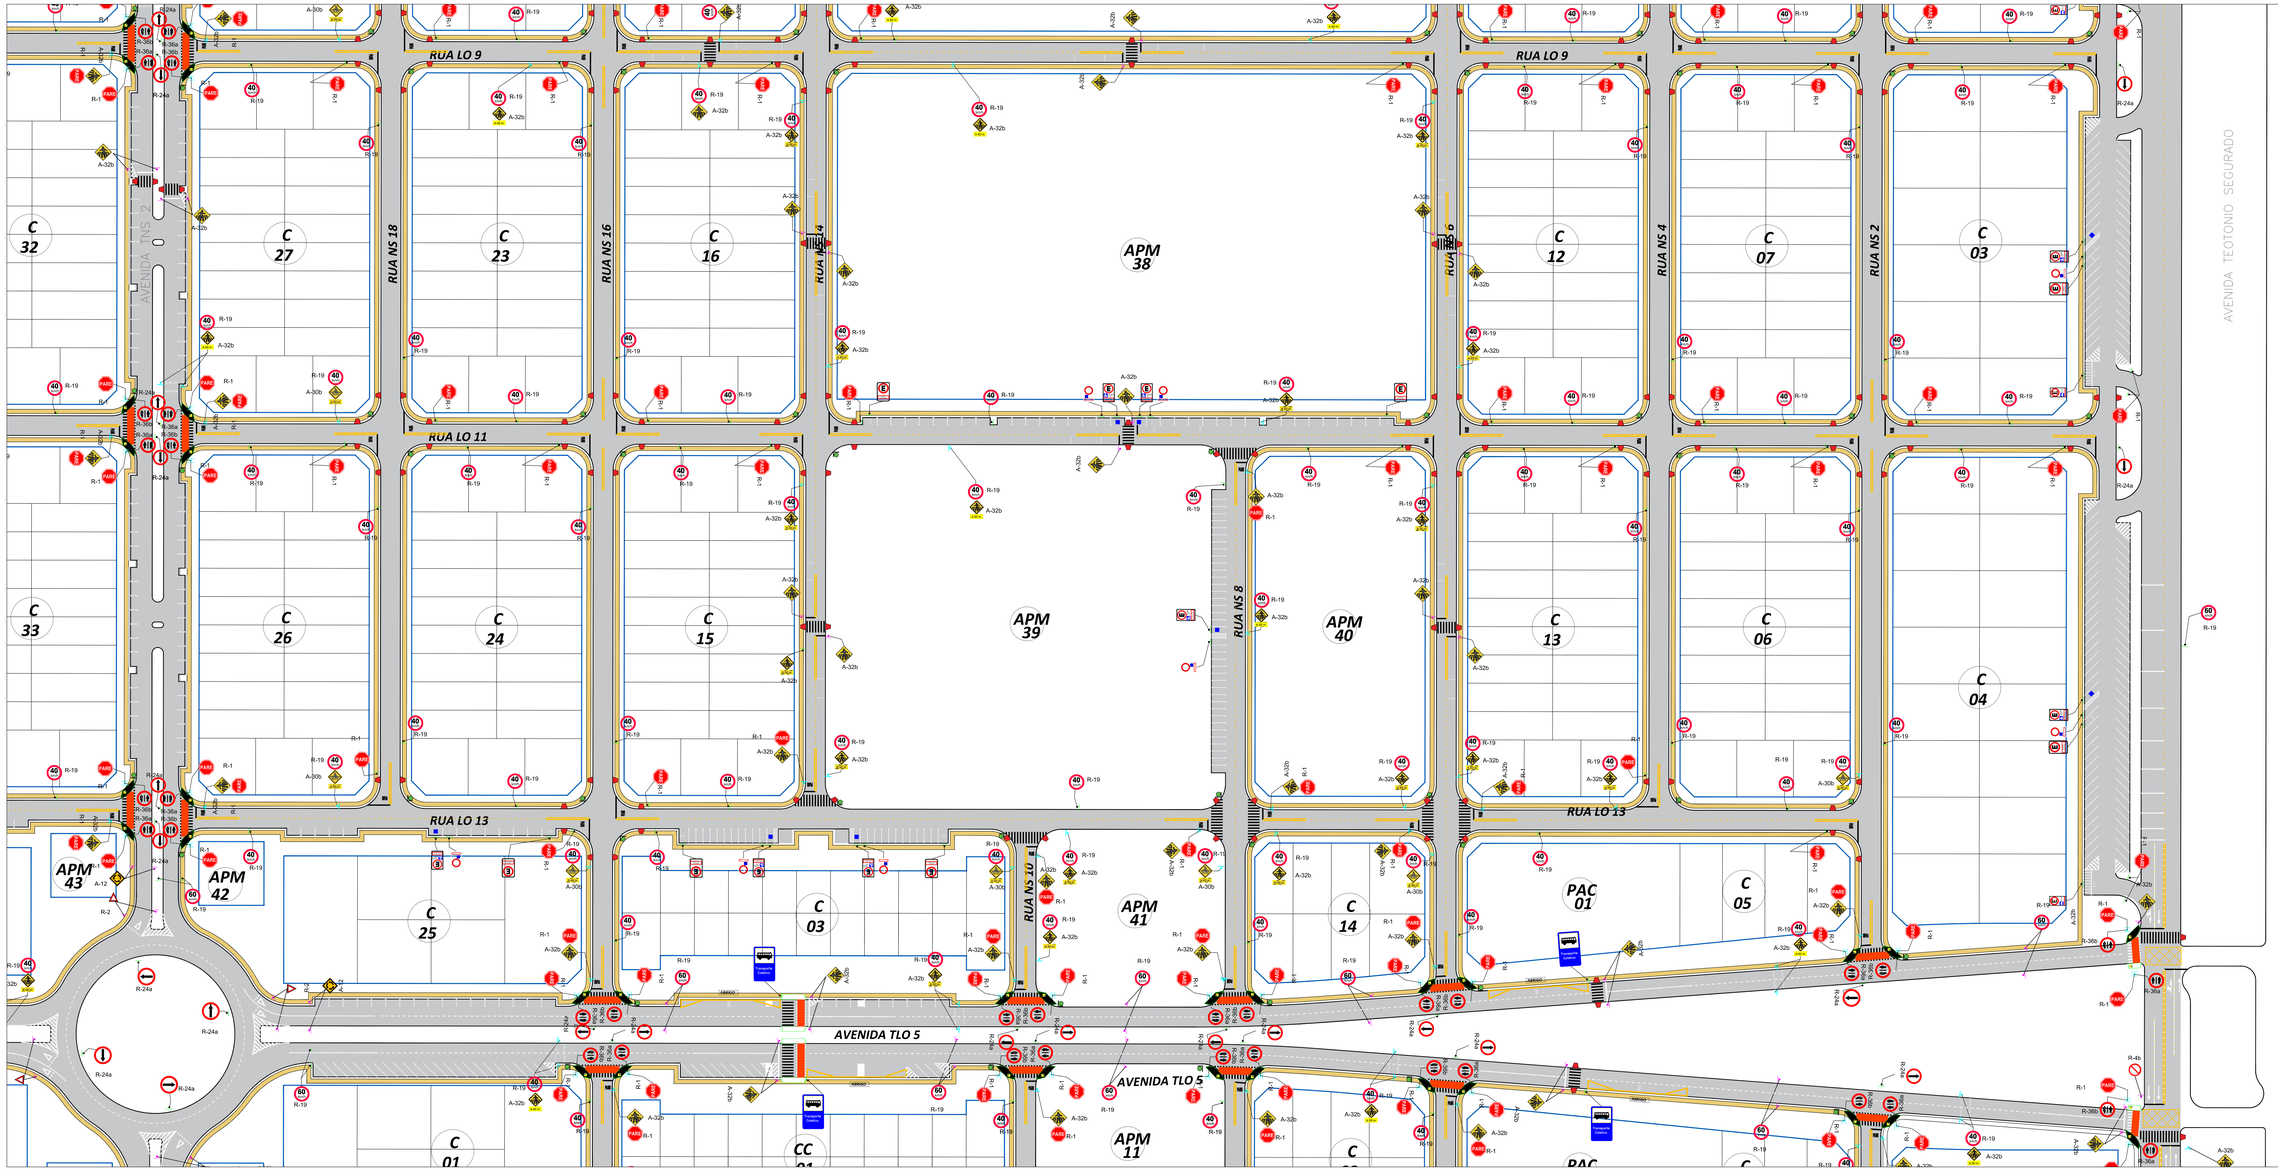

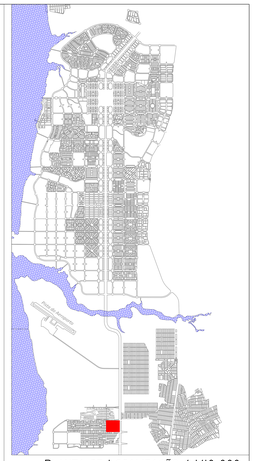

PLANTA DE LOCALIZAÇÃO / I/10.000

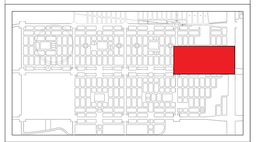

PLANTA DE ARTICULAÇÃO / I/5.000

PALMAS - TO

TAQUARI

QUADRA T20 E T21

PROJETO DE SINALIZAÇÃO

RESUMO DO QUADRO DE ÁREAS				FOLHA
DESCRIÇÃO	QUANTIDADE	ÁREA	PERCENTUAL	02/04
-	-	-	-	
-	-	-	-	
-	-	-	-	
-	-	-	-	
-	-	-	-	

CONTEÚDO:

PLANTA DE LOCALIZAÇÃO
PROJETO DE SINALIZAÇÃO HORIZONTAL
PROJETO DE SINALIZAÇÃO VERTICAL
CALÇADAS
PROJETO DE ACESSIBILIDADE

APROVAÇÃO

PROPRIETÁRIO(A):

PREFEITURA MUNICIPAL DE PALMAS

AUTOR PROJETO:

RT: JOSUE ALCYER BORGES
Eng. Civil, c TEC. em Agrimensura JOSUE ALCYER BORGES
CREA: 205.093-D/TO
CNPJ.: 17.362.273-0001-17
(63) 9 9955-3395 / JOSUE@MENDESBORGES.COM
(63) 9 9953-0113 / MARCELO@MENDESBORGES.COM

RT: MARCELO MENDES BORGES
Eng. Civil, c TEC. em Agrimensura
CREA: 205.964 - D/TO

MENDES & BORGES ENGENHARIA LTDA-ME
Eng. Civil, c TEC. em Agrimensura JOSUE ALCYER BORGES
CREA: 205.093-D/TO
CNPJ.: 17.362.273-0001-17
(63) 9 9955-3395 / JOSUE@MENDESBORGES.COM
(63) 9 9953-0113 / MARCELO@MENDESBORGES.COM

A0: 800 x 841

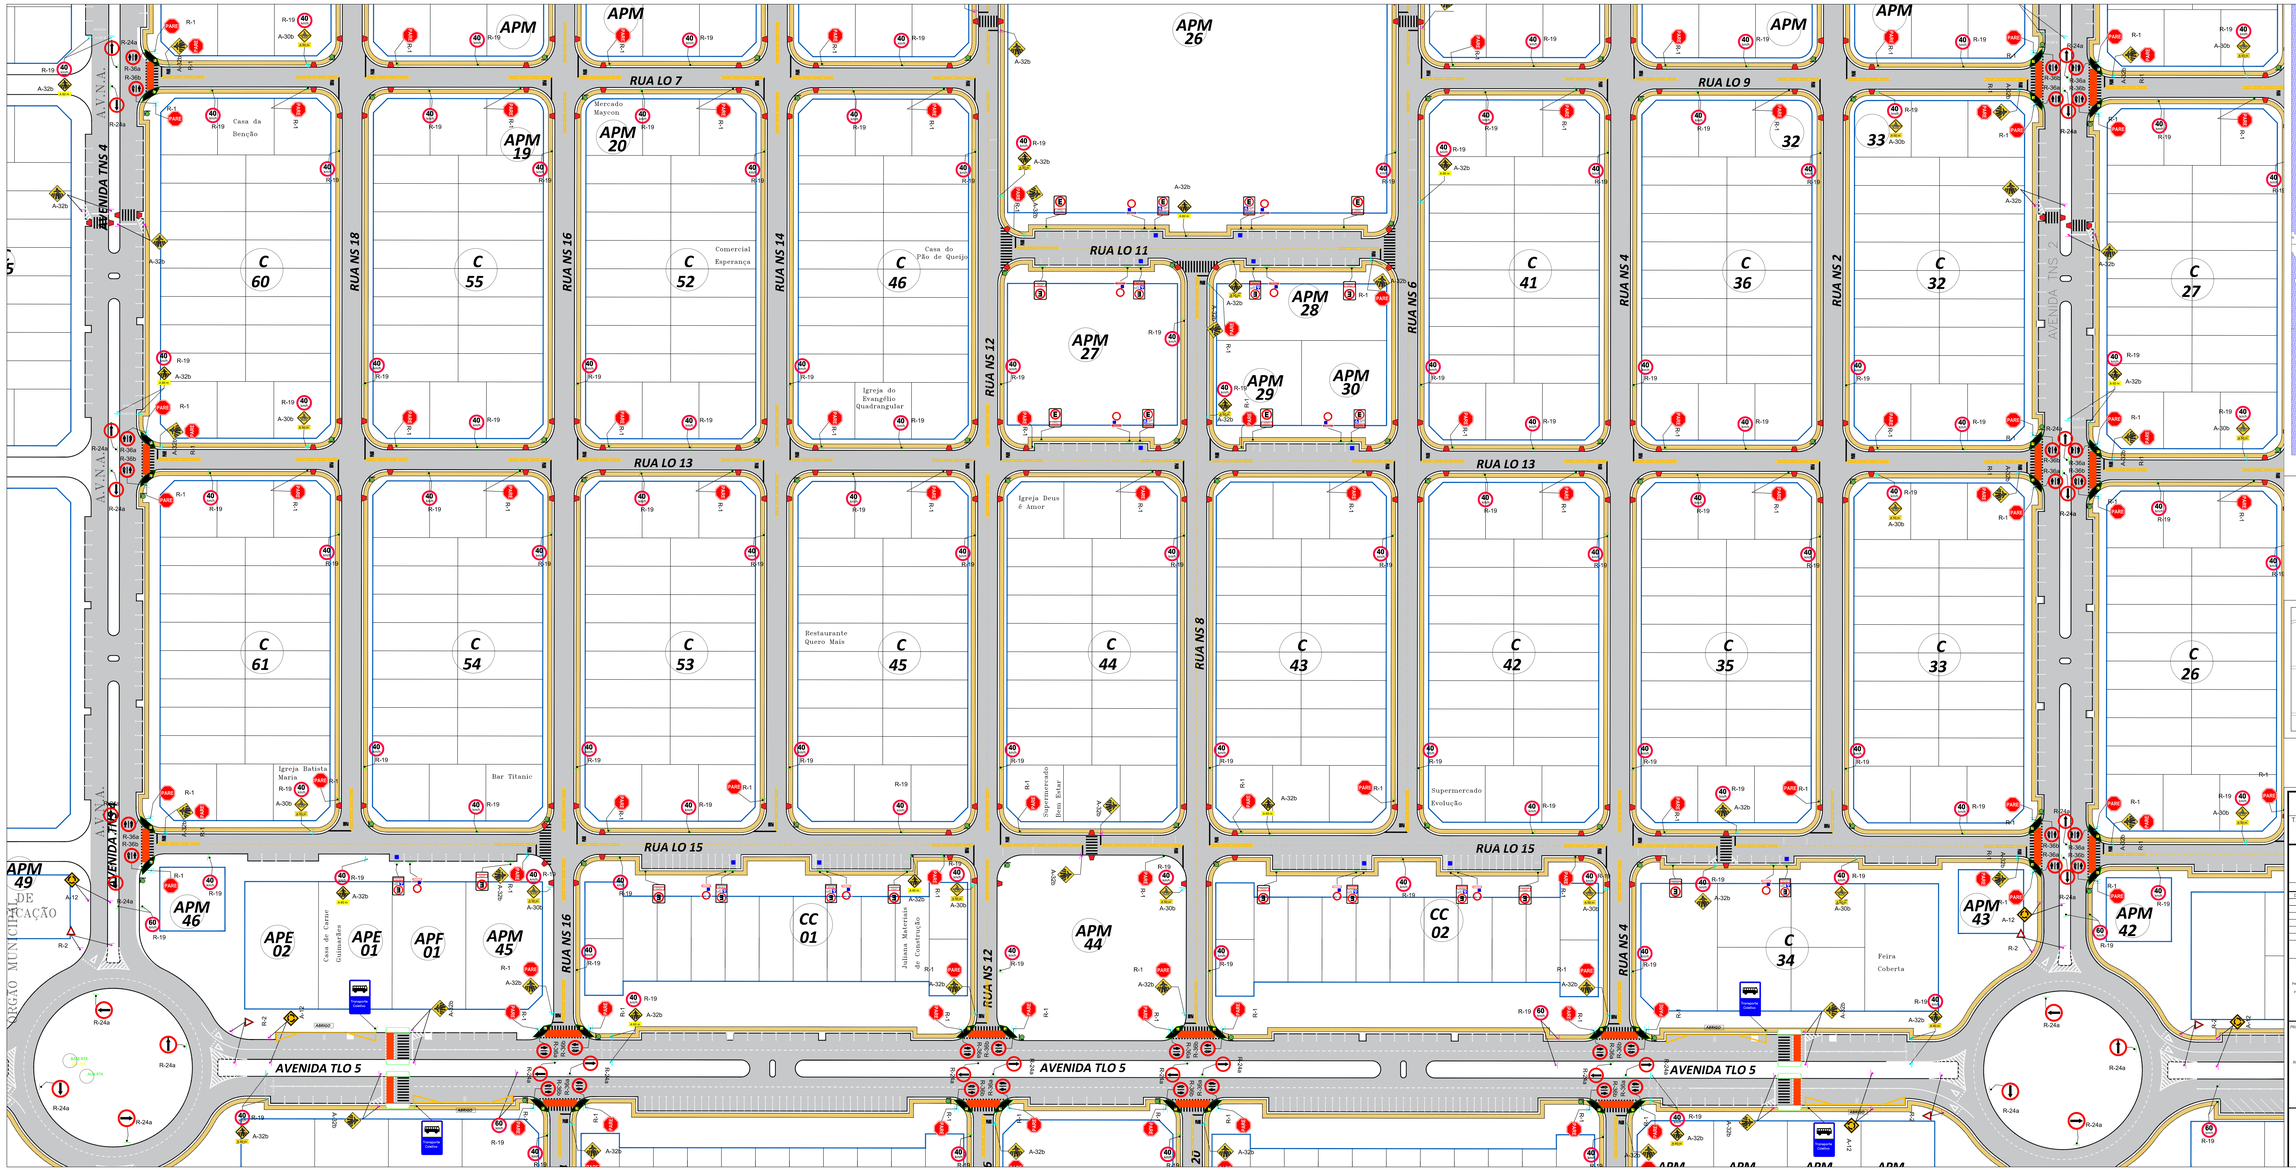

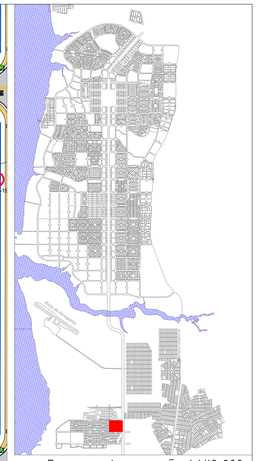

PLANTA DE LOCALIZAÇÃO / I/10.000

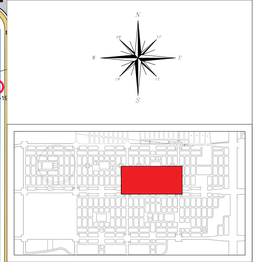

PLANTA DE ARTICULAÇÃO / I/5.000

PALMAS - TO

TAQUARI

QUADRA T20 E T21

PROJETO DE SINALIZAÇÃO

RESUMO DO QUADRO DE ÁREAS

DISCRIÇÃO	QUANTIDADE	ÁREA	PERCENTUAL
-	-	-	-
-	-	-	-
-	-	-	-
-	-	-	-
-	-	-	-
-	-	-	-

FOLHA: 04/04

DATA: 9 DE JUNHO DE 2018

AUTOR DESENHO: JORGE BORGES
Fone: (63) 9955-5395

ESCALA: 1/500

CONTEÚDO

- PLANTA DE LOCALIZAÇÃO
- PROJETO DE SINALIZAÇÃO HORIZONTAL
- PROJETO DE SINALIZAÇÃO VERTICAL
- CALÇADAS
- PROJETO DE ACESSIBILIDADE

APROVAÇÃO

PROPRIETÁRIO(A): PREFEITURA MUNICIPAL DE PALMAS

AUTOR PROJETO:

RT: JORGE ANCYER BORGES
Eng. Civil, CREA: 255.093 - D TO

RT: MARCELO MENDES BORGES
Eng. Civil, CREA: 255.964 - D TO

MENDES & BORGES ENGENHARIA LTDA-ME
Eng. Civil e Téc. em Agrimensura Jorge Ancyer Borges
CREA: 255.093 D/TO
CNPJ.: 17.342.273/0001-07
(63) 9 9955-5395 / JORGE@MENDESBORGES.COM
(63) 9 9952-9013 / MARCELO@MENDESBORGES.COM

A0: 800 x 841