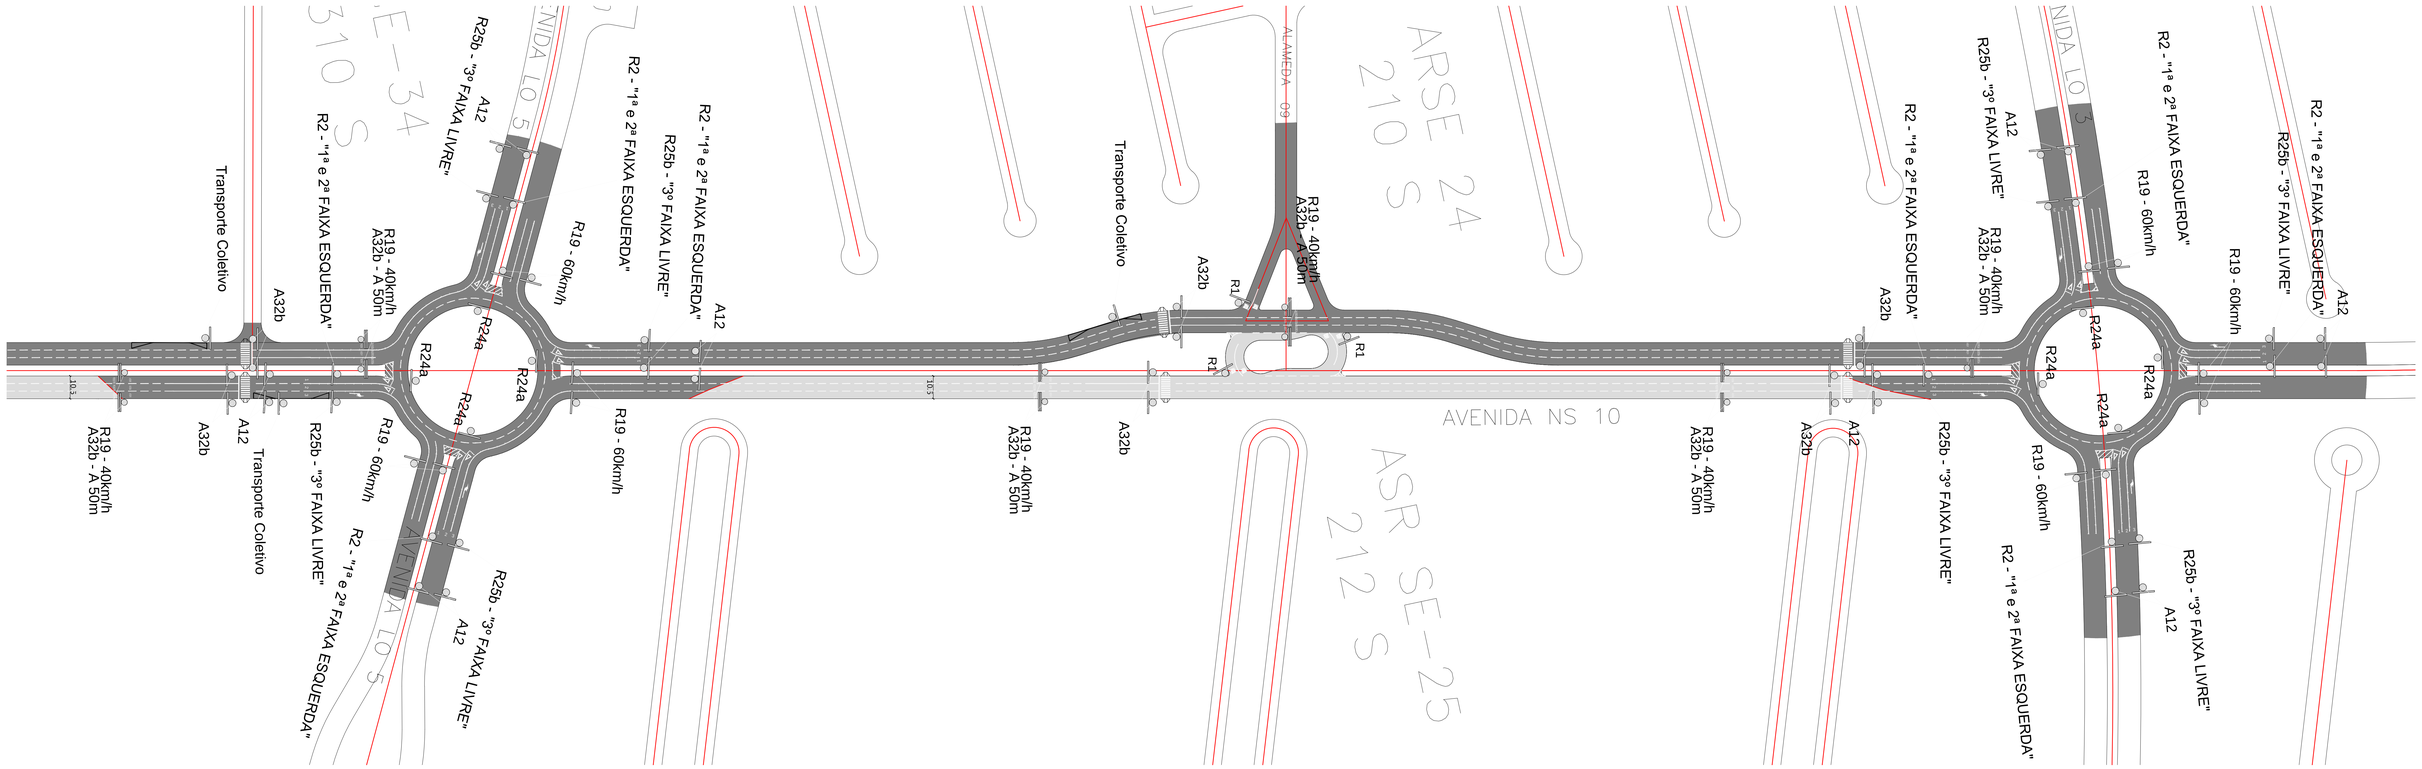
AVENIDA NS 10
ARSE 24
210 S
ASR SE-25
212 S
SE-34
310 S
ALAMEDA 09
AVENIDA LO 5
R2 - "1ª e 2ª FAIXA ESQUERDA"
R25b - "3º FAIXA LIVRE"
A12
R19 - 60km/h
R24a
R19 - 40km/h
A32b - A 50m
A32b
R1
Transporte Coletivo
R2 - "1ª e 2ª FAIXA ESQUERDA"
R25b - "3º FAIXA LIVRE"
A12
R19 - 60km/h
R24a
R19 - 40km/h
A32b - A 50m
A32b
A12