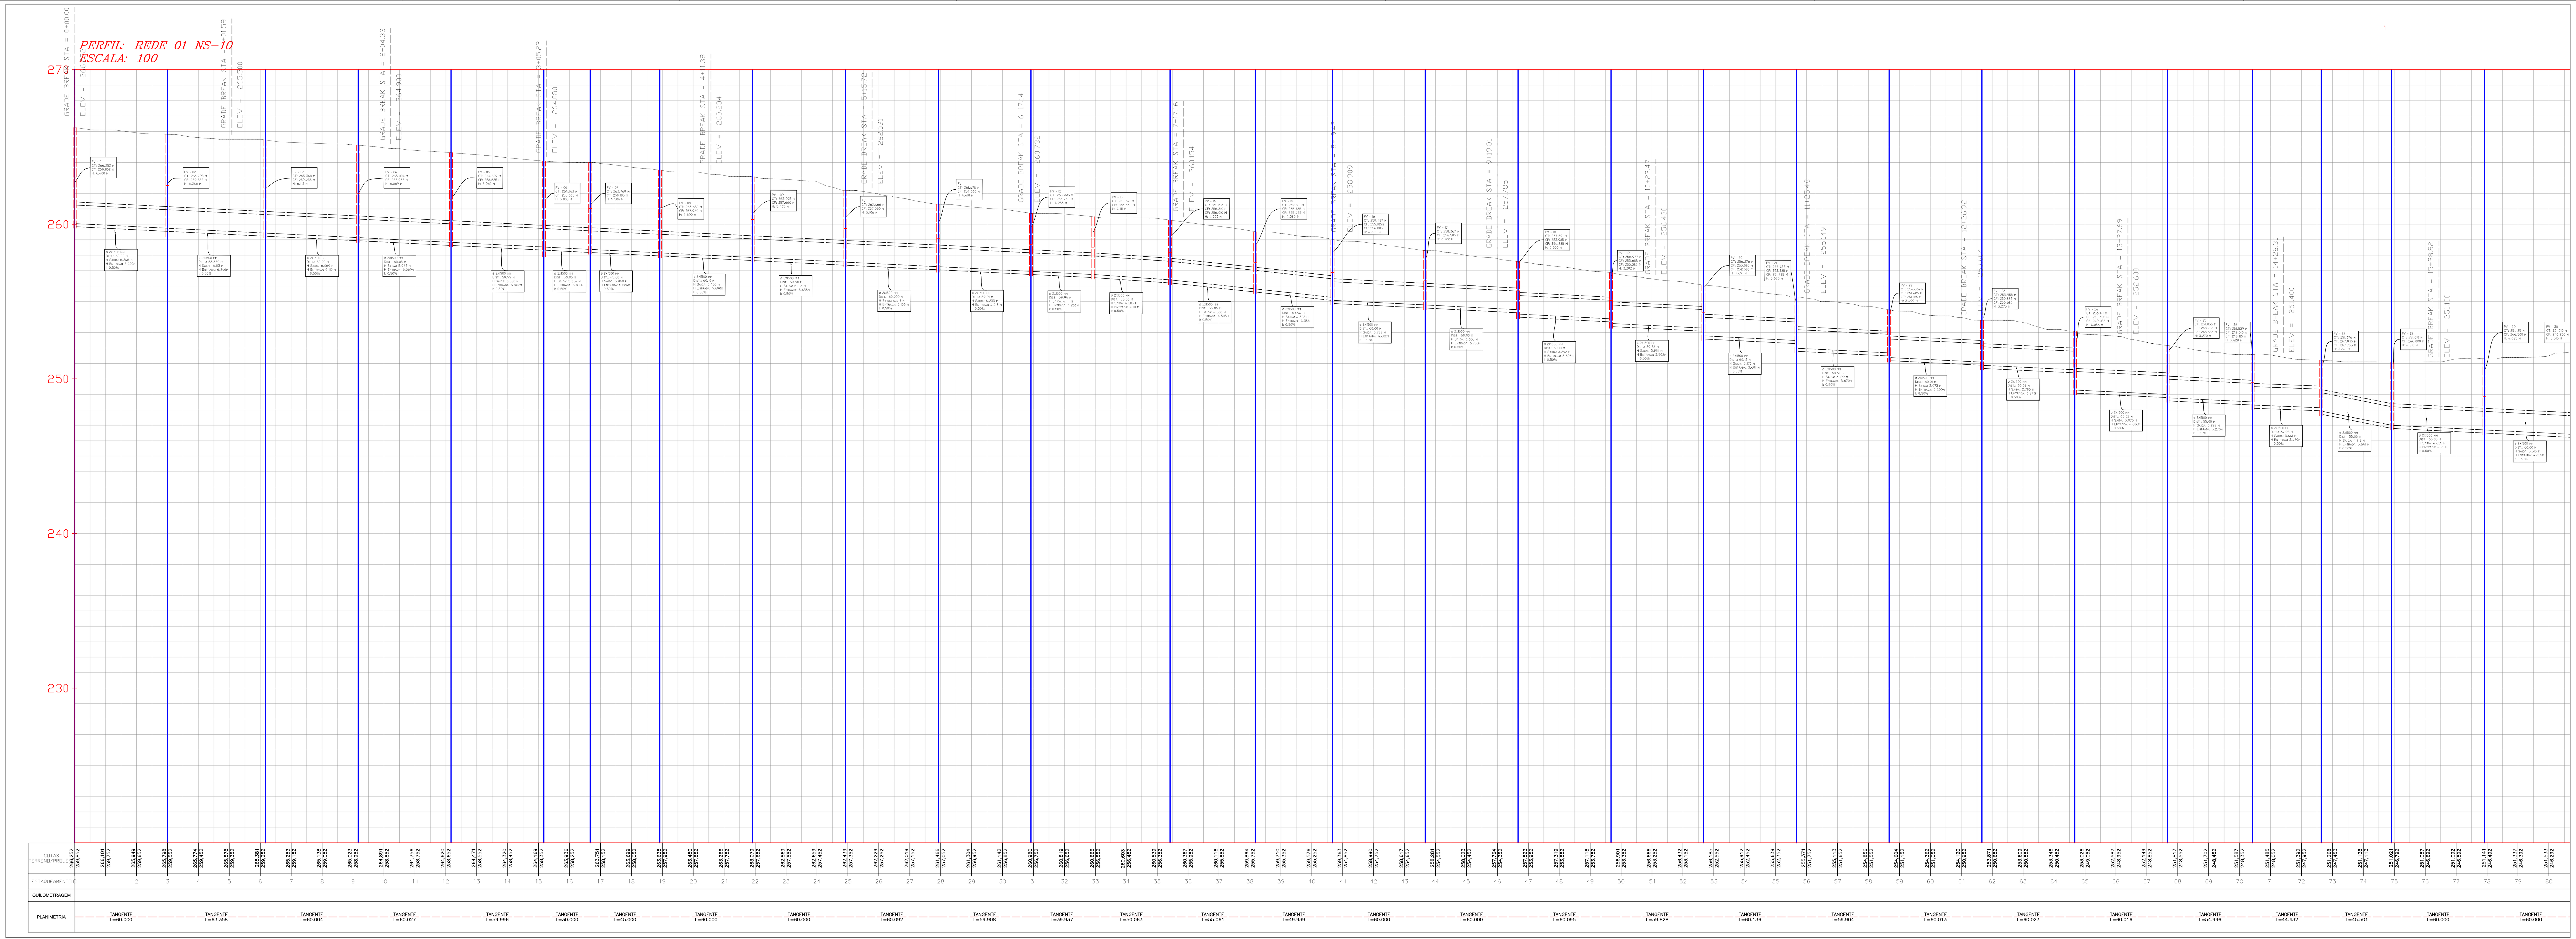

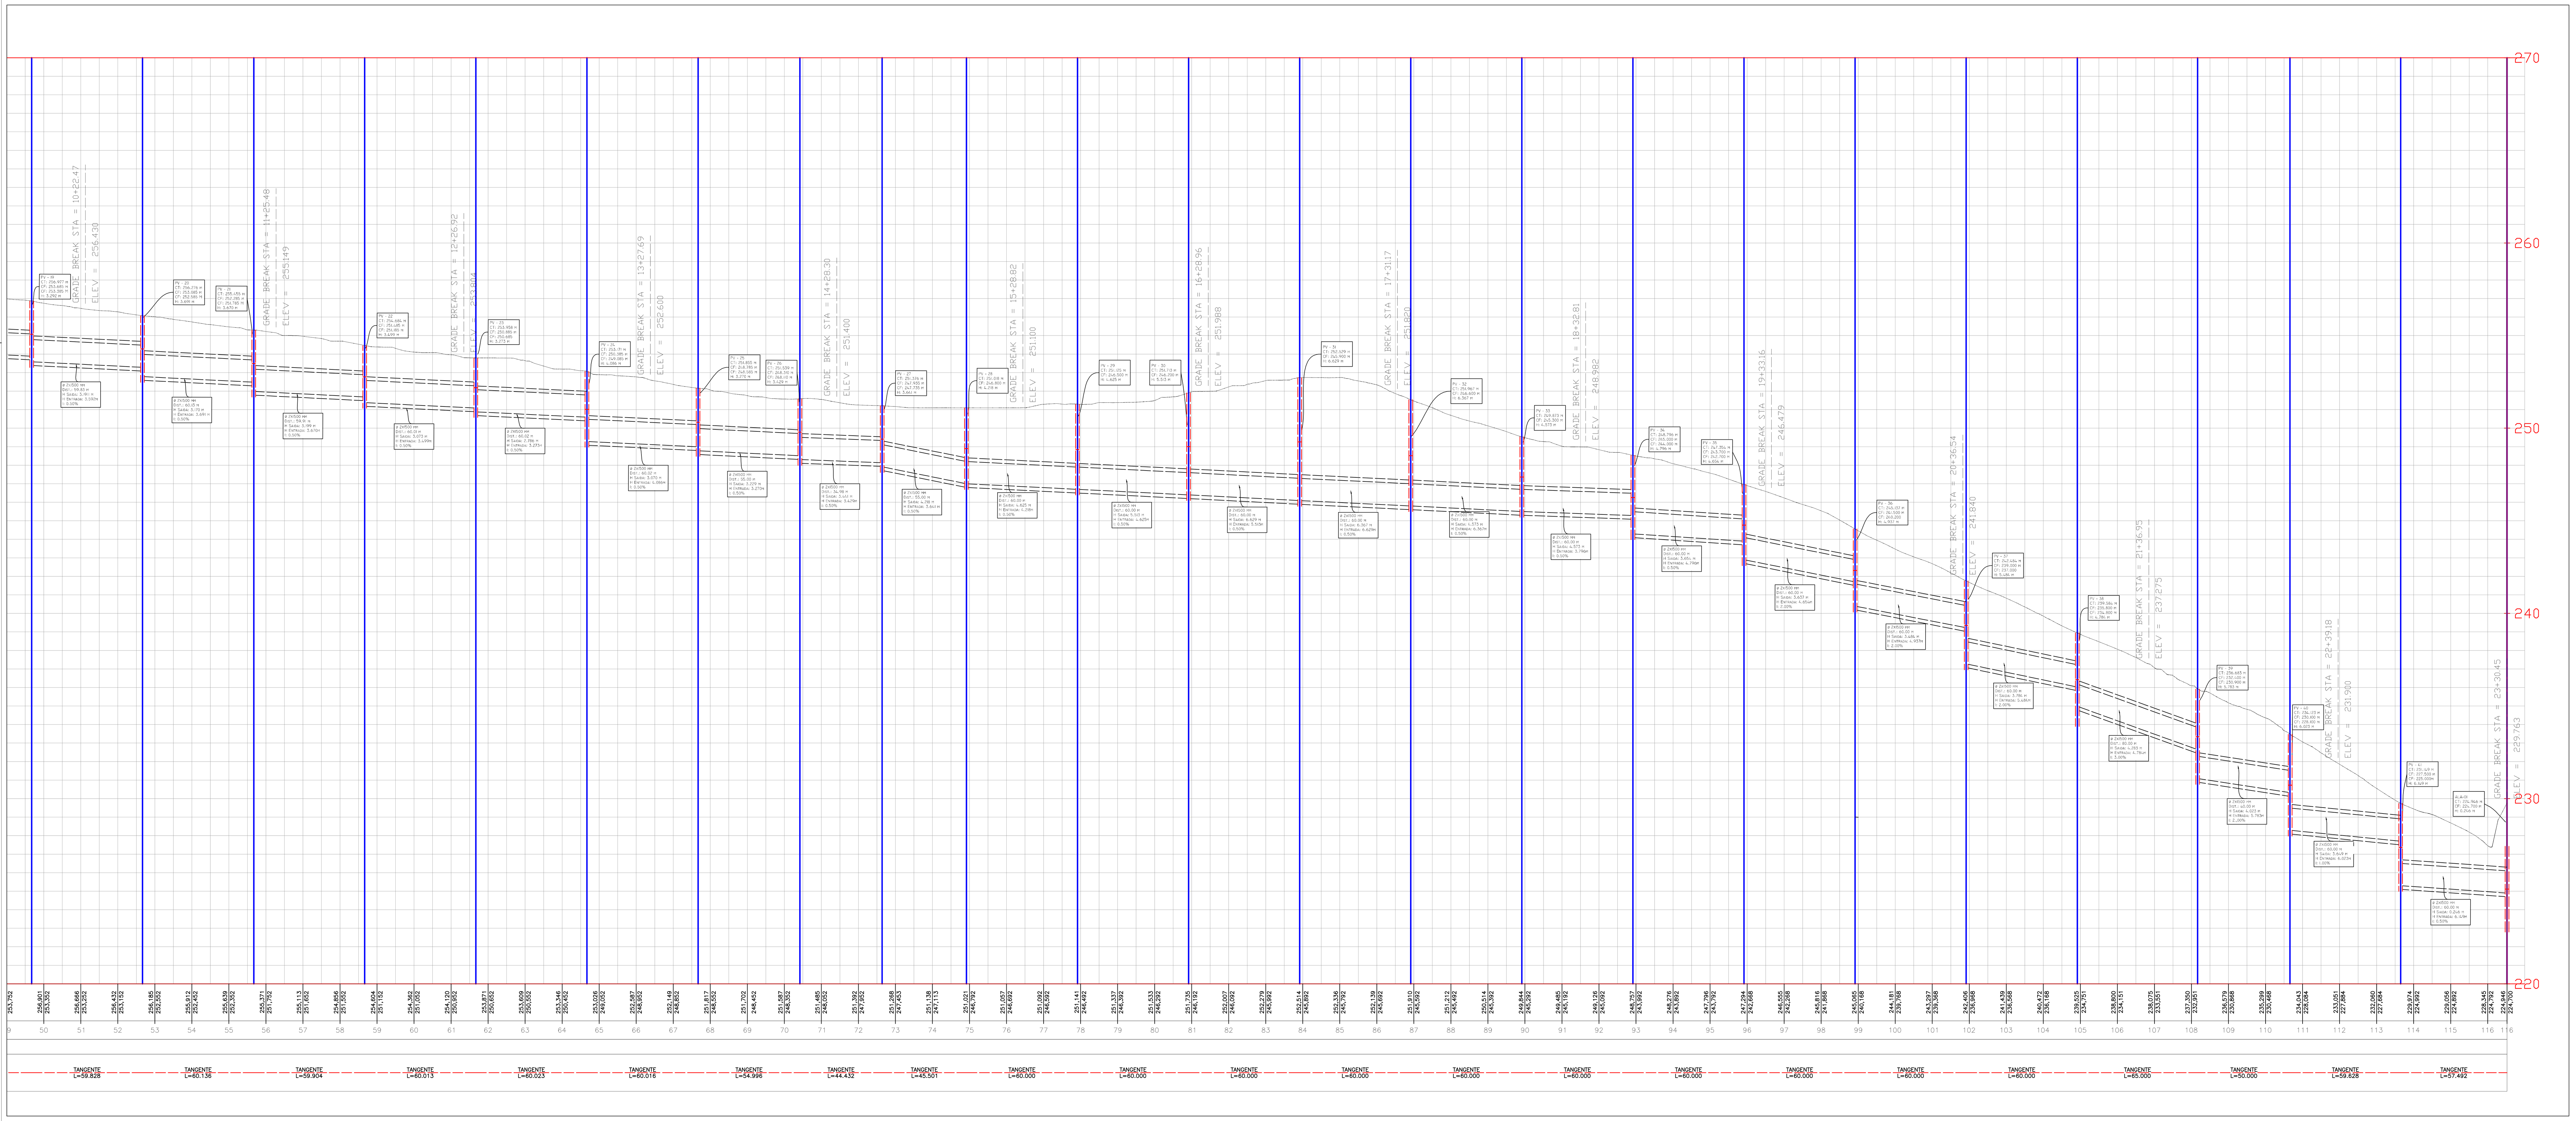

CONVENÇÕES

Rede de Drenagem a Executar

POÇO DE VISITA – PV – a Executar

BOCA-DE-LOBO DUPLA – BL a Executar

BOCA-DE-LOBO TRIPLA – BL a Executar

PREFEITURA MUNICIPAL DE PALMAS
SECRETARIA DE INFRAESTRUTURA E SERVIÇOS PÚBLICOS

CONVÊNIO	CONTRATO

PROJETO
PROJETO DE DRENAGEM

SITUAÇÃO
MACRODRENAGEM DA AV. NS-10 – PALMAS-TO

PRANCHA	ETAPA	DATA
03/03	PROJETO EXECUTIVO	MARÇO/2019
CONTEÚDO	ESCALA	REVISÃO
PERFIL DE DRENAGEM	INDICADA	REV.00 – MARÇO/2019
RESPONSÁVEL TÉCNICO		DIGITALIZAÇÃO
ROBERTO LEMOS MUNIZ – ENGº CIVIL – CREA 12.492-D/PE		

GEOSISTEMAS Engenharia & Planejamento
Rua Ricardo Salazar, 83, Prado, Recife-PE.
CEP 50.720-120 Fone/Fax:(0**81) 3878-5555.
e-mail:geosistemas@geosistemas.com.br
C.N.P.J.: 70.073.275/0001-30

PRANCHA TAMANHO – A0
1.188x840mm