
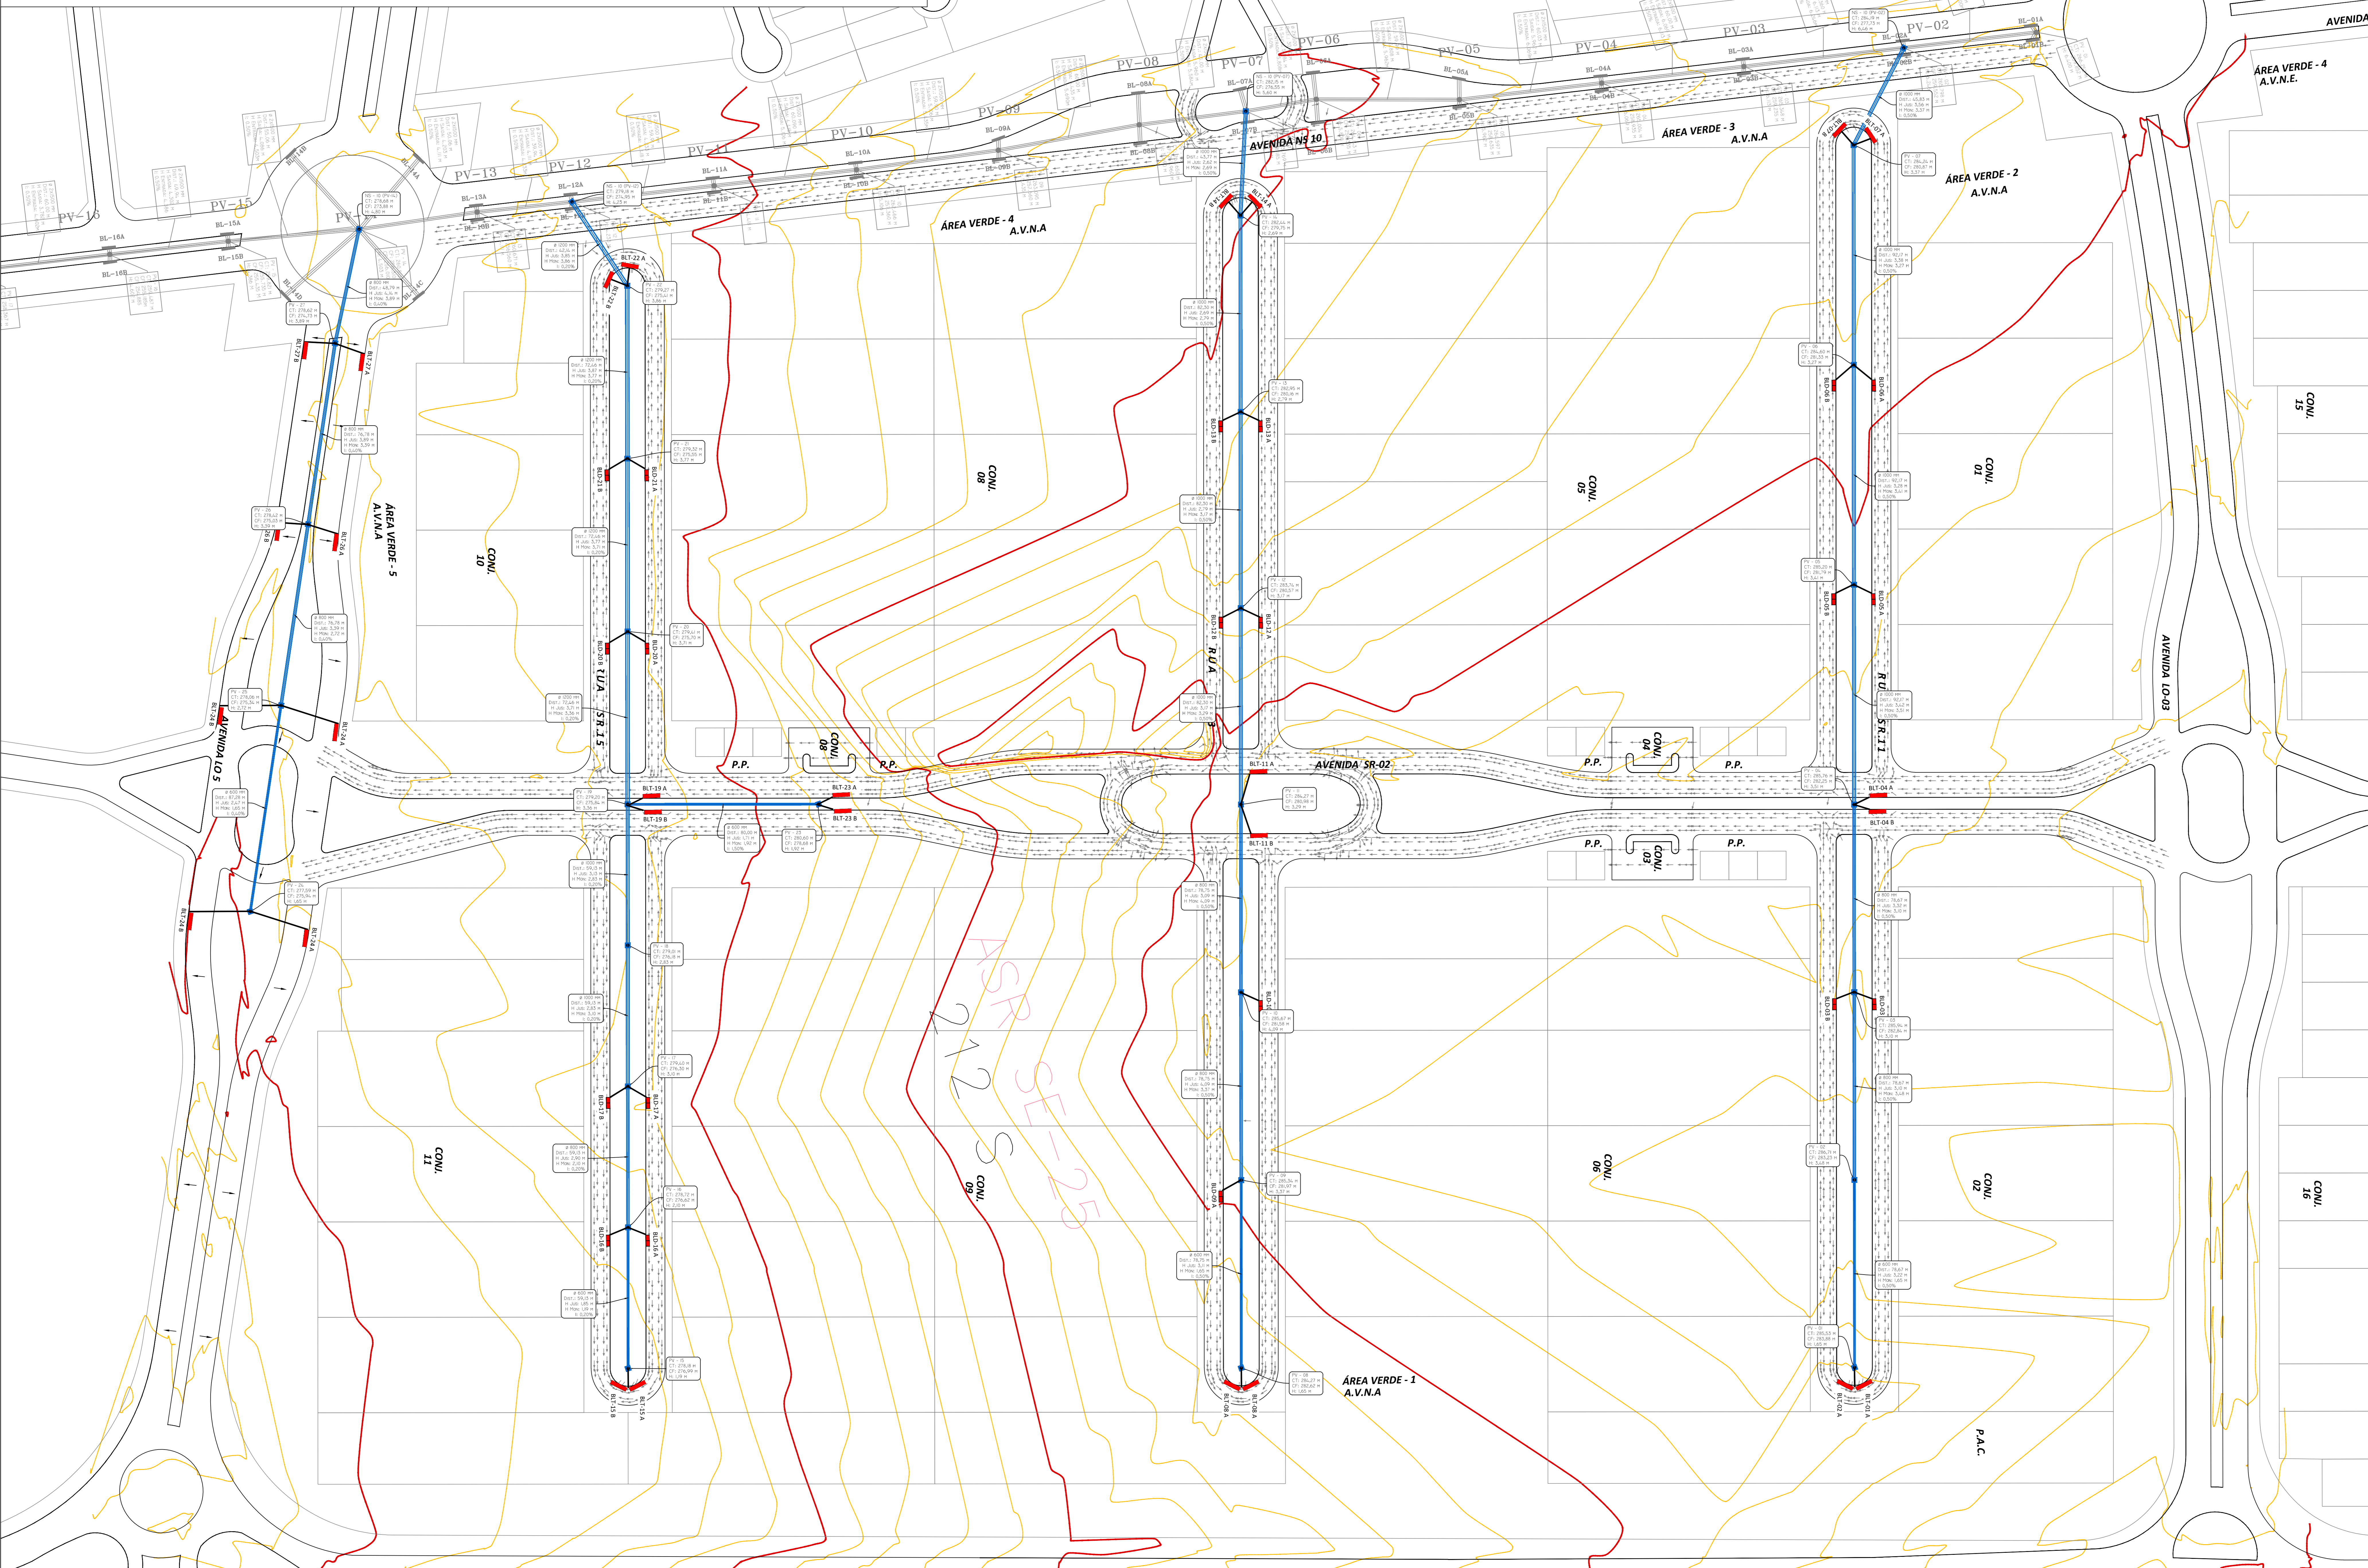


Planta de Localização

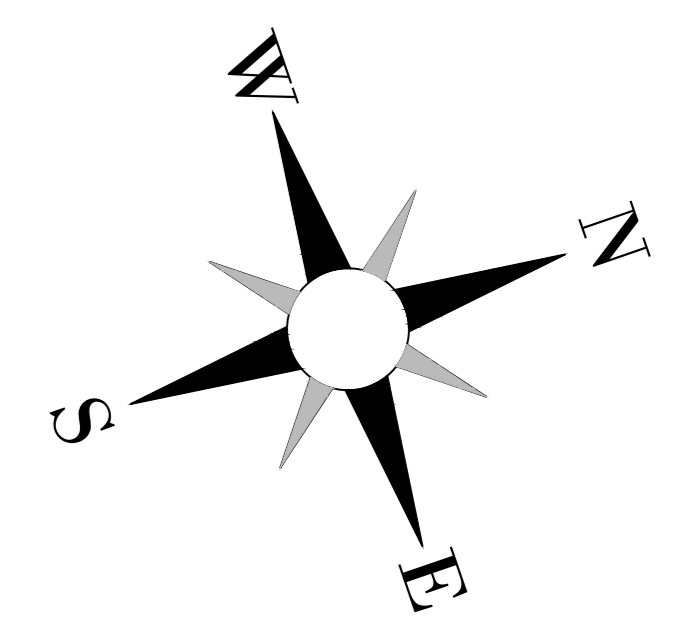

PALMAS - TO

QUADRA 212 SUL

PROJETO DE DRENAGEM

RESUMO DO QUADRO DE ÁREAS

DISCRICÃO	QUANTIDADE	ÁREA	PERCENTUAL	FORMA

01/02

DATA: MAIO DE 2018
CONTEÚDO:

AUTOR DESENHO: JOSIAS BORGES
FUN: 1631 9955-5395

ESCALA: 1/1.000

APROVAÇÃO:

PLANTA DE LOCALIZAÇÃO
FUJURA DE ESTABECIMENTO
CURVA DE NIVEL
DETALHAMENTO DE MEIO-FIO E SARIETA

PROPRIETARIO(A):
PREFEITURA MUNICIPAL DE PALMAS

AUTOR PROJETO:
RT: JOSIAS ASCHEV BORGES
Eng. CIVIL - CREA: 205.093 - D TO

RT: MARCELO MENDES BORGES
Eng. CIVIL - CREA: 200.944 - D TO

MENDES & BORGES ENGENHARIA LTDA ME
Eng. Civil e Tec. em Agrimensura, JOSIAS ASCHEV BORGES
CREA: 205.093 D/TO
CNPJ: 17.342.273/0001-17
(65) 9 9955-5395 / JOSIAS@MENDESBOORGES.COM
(65) 9 9955-1015 / MARCELO@MENDESBOORGES.COM