


ARNE 61

ARNE 61

ARNE 71

ARNE 64

ARNE 53

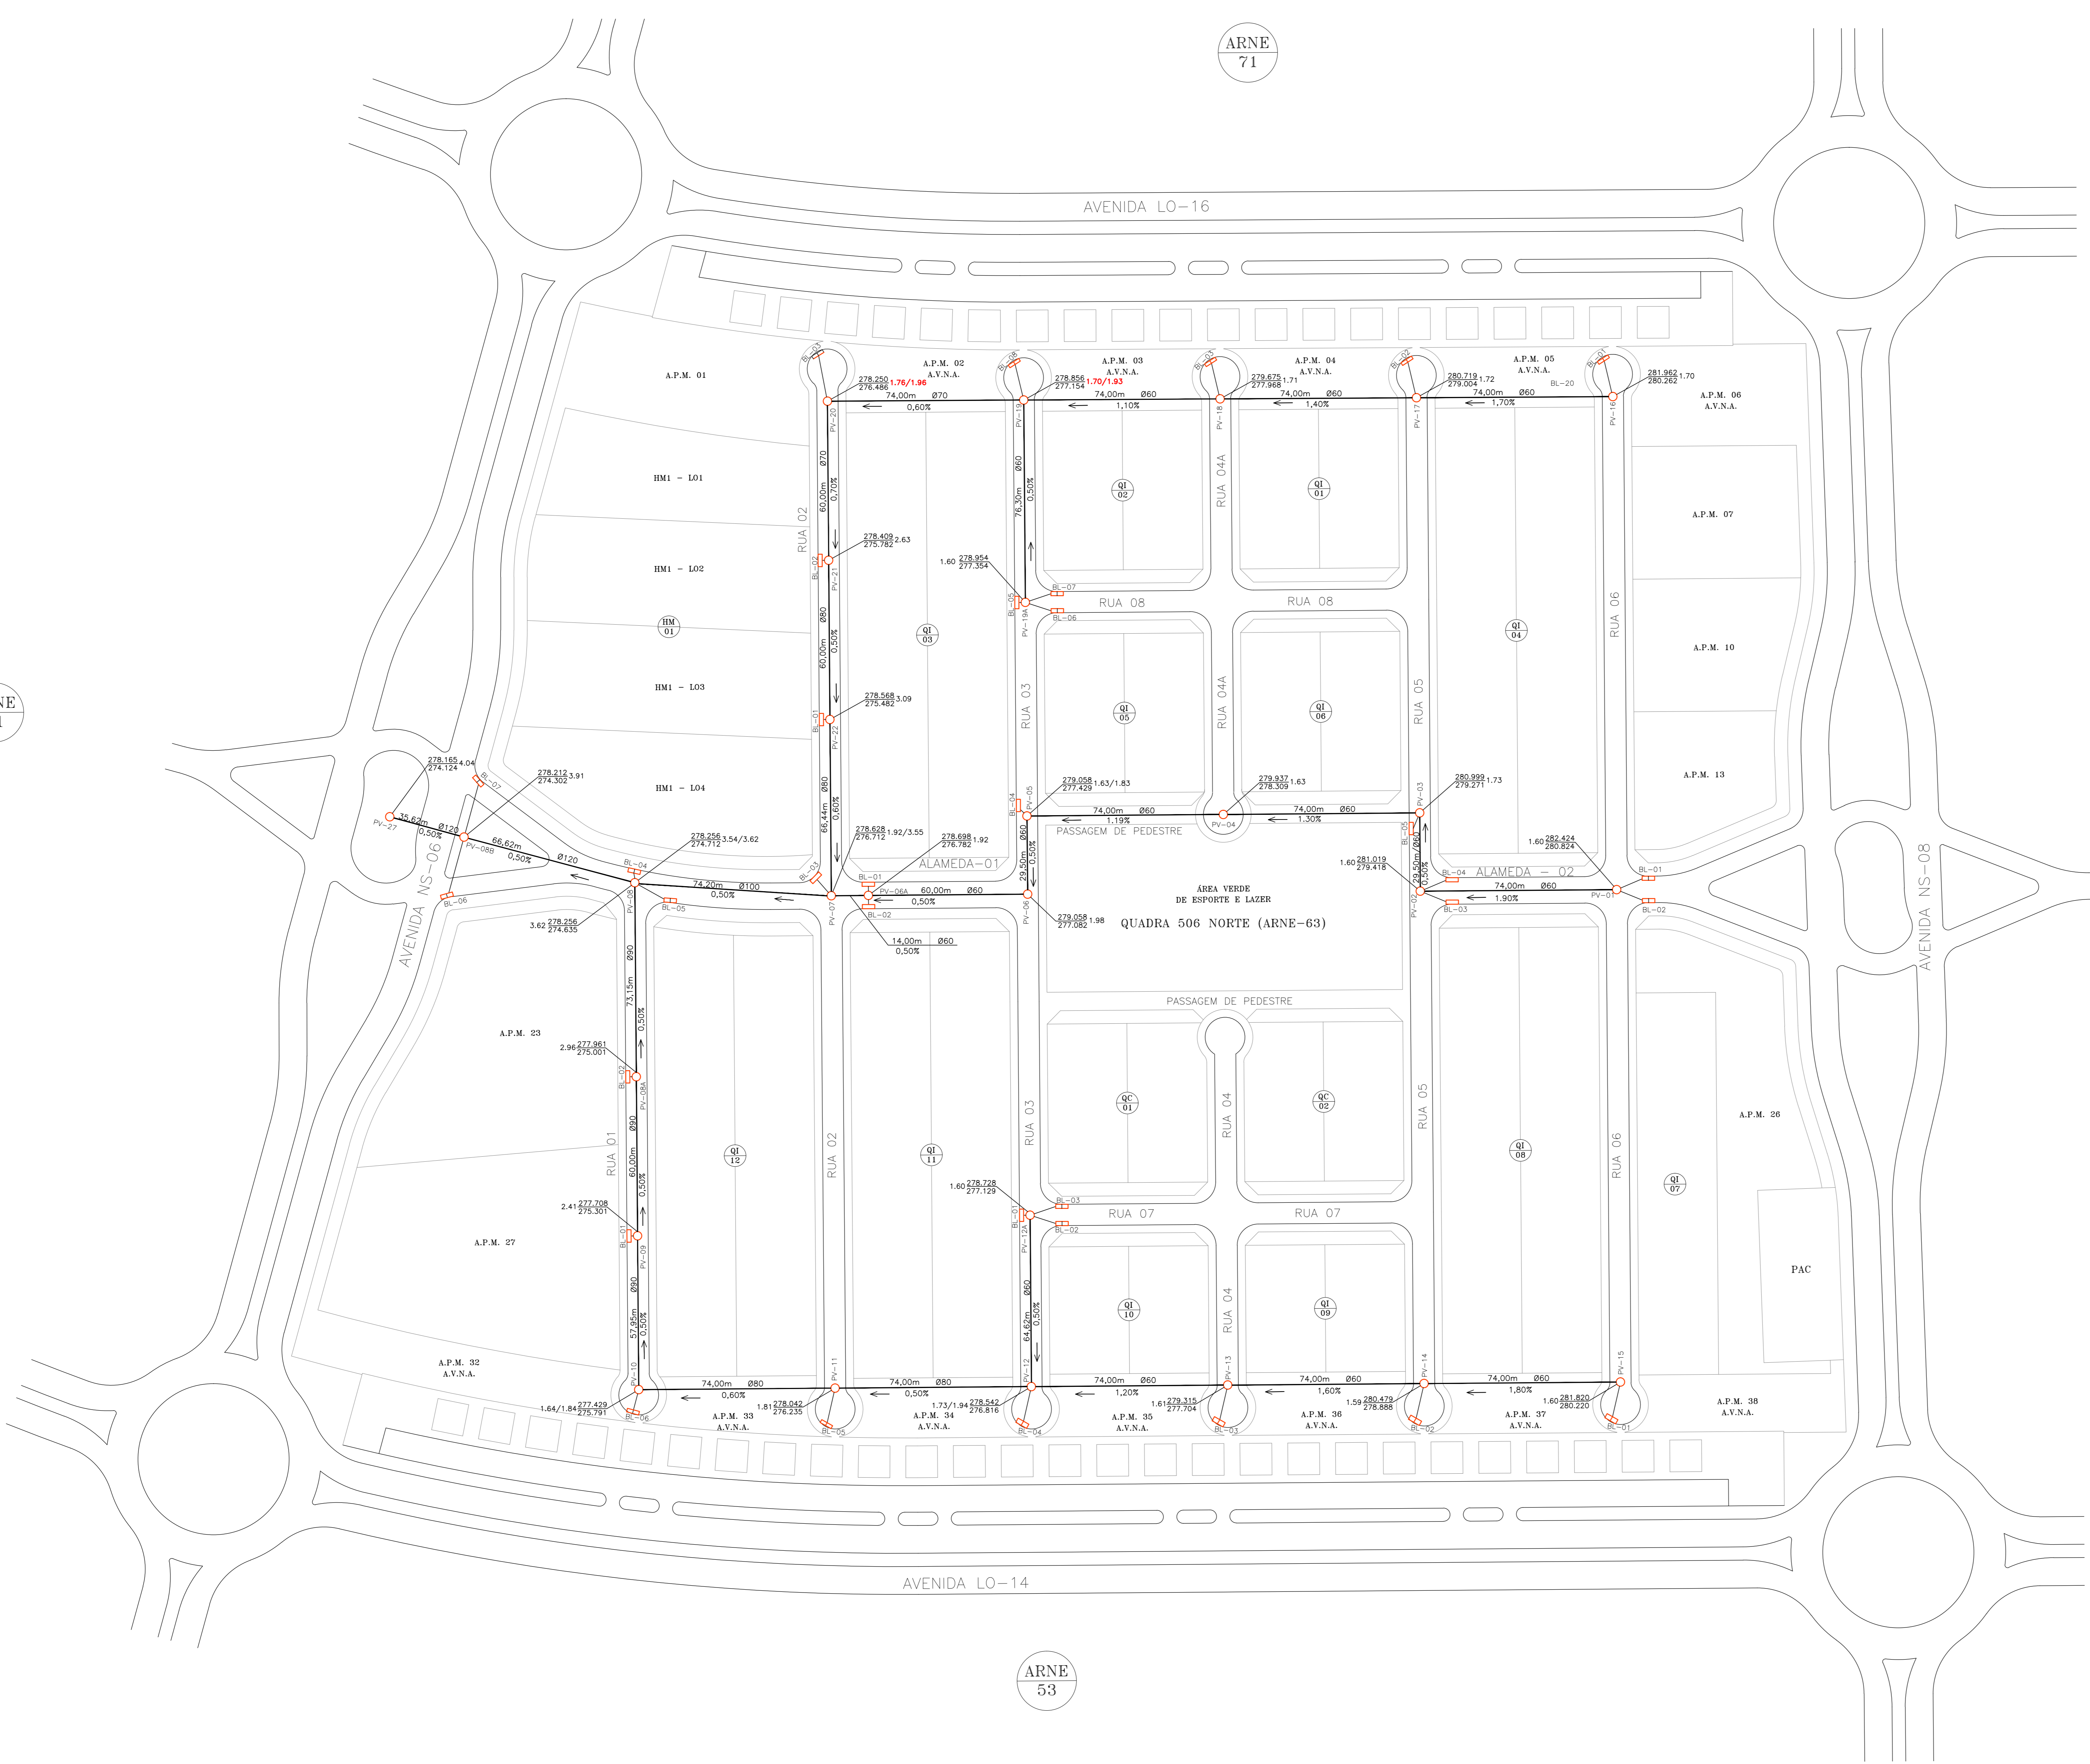

LEGENDA:

- ADUELAS E TAMPÃO - À EXECUTAR
- BL SIMPLES - À EXECUTAR
- BL DUPLO - À EXECUTAR

COMPRIMENTO (m) - DIÂMETRO (cm)  
 PV VAZÃO (l/s) - DECLIVIDADE PV REDE DE DRENAGEM - EXISTENTE

Planta de Drenagem  
 Escala: 1 / 1.000

APROVAÇÃO :	APROVAÇÃO :
-------------	-------------

PREFEITURA MUNICIPAL DE PALMAS  
 SECRETARIA DE INFRAESTRUTURA E SERVIÇOS PÚBLICOS

**PROJETO DE DRENAGEM**  
**ARNE 63 - 506 NORTE**  
**EXECUÇÃO DE ADUELAS E BLs**  
**PALMAS - TO**

VERIFICAÇÃO N°	DATA	REVISÃO	DATA
VERIFICAÇÃO N°	DATA	REVISÃO	DATA
APROVAÇÃO	DATA	REVISÃO	DATA

PROPRIETÁRIO

AUTORIA DO PROJETO:	RESPONSÁVEL TÉCNICO
Eng° Civil : CRIA -	Eng° Civil : CRIA -

CONTEÚDO:  
 Planta de Drenagem