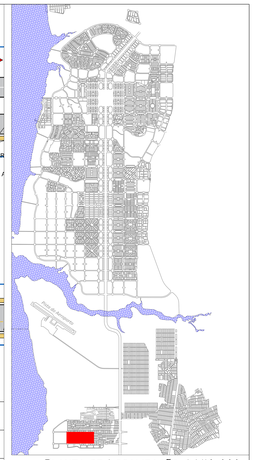

PLANTA DE LOCALIZAÇÃO / 1/10.000

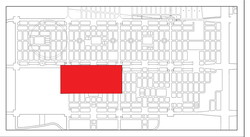

PLANTA DE ARTICULAÇÃO / 1/5.000

PALMAS - TO

TAQUARI

QUADRA T32 E T33

PROJETO DE SINALIZAÇÃO

RESUMO DO QUADRO DE ÁREAS

DISCRIÇÃO	QUANTIDADE	ÁREA	PERCENTUAL
-	-	-	-
-	-	-	-
-	-	-	-
-	-	-	-
-	-	-	-

FOLHA: 01/04

DATA: 03 de Dezembro de 2018

AUTOR DESENHO: JOSUÉ BORGES Fone: (63) 9953-3395

ESCALA: 1/500

CONTEÚDO:

PLANTA DE LOCALIZAÇÃO
PROJETO DE SINALIZAÇÃO HORIZONTAL
PROJETO DE SINALIZAÇÃO VERTICAL
CALÇADAS
PROJETO DE ACESSIBILIDADE

APROVAÇÃO:

PROPRIETÁRIO(A):

PREFEITURA MUNICIPAL DE PALMAS

AUTOR PROJETO:

RT. JOSUÉ RECHER BORGES
ENG. CIVIL - CREA: 205.193 - D TO

RT. MARCELO MENDES BORGES
ENG. CIVIL - CREA: 205.944 - D TO

MENDES & BORGES ENGENHARIA LTDA-ME
ENG. CIVIL E TEC. EM AGRIMENSURA JOSUÉ RECHER BORGES
CREA: 205.193 D/TO
CNPJ: 17.342.273/0001-17
(63) 9 9953-3395 / JOSUAS@MENDESBORGES.COM
(63) 9 9953-0513 / MARCELO@MENDESBORGES.COM

M3

A0 : 0020 x 8U

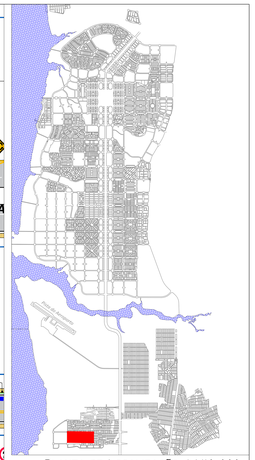

PLANTA DE LOCALIZAÇÃO / 1/10.000

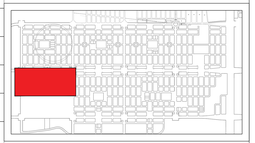

PLANTA DE ARTICULAÇÃO / 1/5.000

PALMAS - TO

TAQUARI

QUADRA T32 E T33

PROJETO DE SINALIZAÇÃO

FOLHA

03/04

DATA: 03 de Dezembro de 2018


ESCALA: 1/500

CONTEÚDO

Planta de Localização
Projeto de Sinalização Horizontal
Projeto de Sinalização Vertical
Calçadas
Projeto de Acessibilidade

APROVAÇÃO

PROPRIETÁRIO(S)

Prefeitura Municipal de Palmas

AUTOR PROJETO




M3

A0 1020 x 841

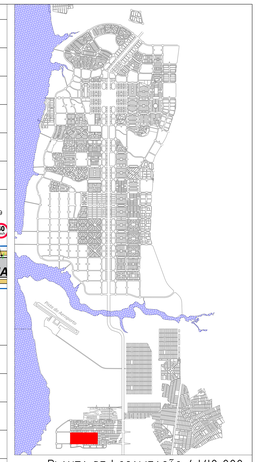

PLANTA DE LOCALIZAÇÃO / 1/10.000

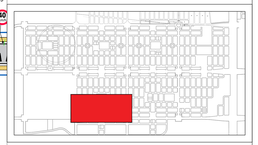

PLANTA DE ARTICULAÇÃO / 1/5.000

PALMAS - TO

TAQUARI

QUADRA T32 E T33

PROJETO DE SINALIZAÇÃO

RESUMO DO QUADRO DE ÁREAS

DISCRIÇÃO	QUANTIDADE	ÁREA	PERCENTUAL

FOLHA

02/04

DATA: 11 de Janeiro de 2018

AUTOR DESENHO: JOSUÉ BORGES
Fone: (63) 9953-3395

ESCALA: 1/500

CONTEÚDO:
PLANTA DE LOCALIZAÇÃO
PROJETO DE SINALIZAÇÃO HORIZONTAL
PROJETO DE SINALIZAÇÃO VERTICAL
CALÇADAS
PROJETO DE ACESSIBILIDADE

APROVAÇÃO

PROPRIETARIO(A)

PREFEITURA MUNICIPAL DE PALMAS

AUTOR PROJETO:

RT. JOSUÉ ALCIDES BORGES
ENG. CIVIL - CREA: 205.093 - D TO

RT. MARCELO MENDES BORGES
ENG. CIVIL - CREA: 205.944 - D TO

MENDES & BORGES ENGENHARIA LTDA-ME
ENG. CIVIL E TEC. EM AGRIMENSURA JOSUÉ ALCIDES BORGES
CREA: 205.093-D/TO
CNPJ: 17.342.273/0001-17
(63) 9 9953-3395 / JOSUEBORGES@MENDESBORGES.COM
(63) 9 9953-1513 / MARCELO@MENDESBORGES.COM

M3

A0 0800 x 8U

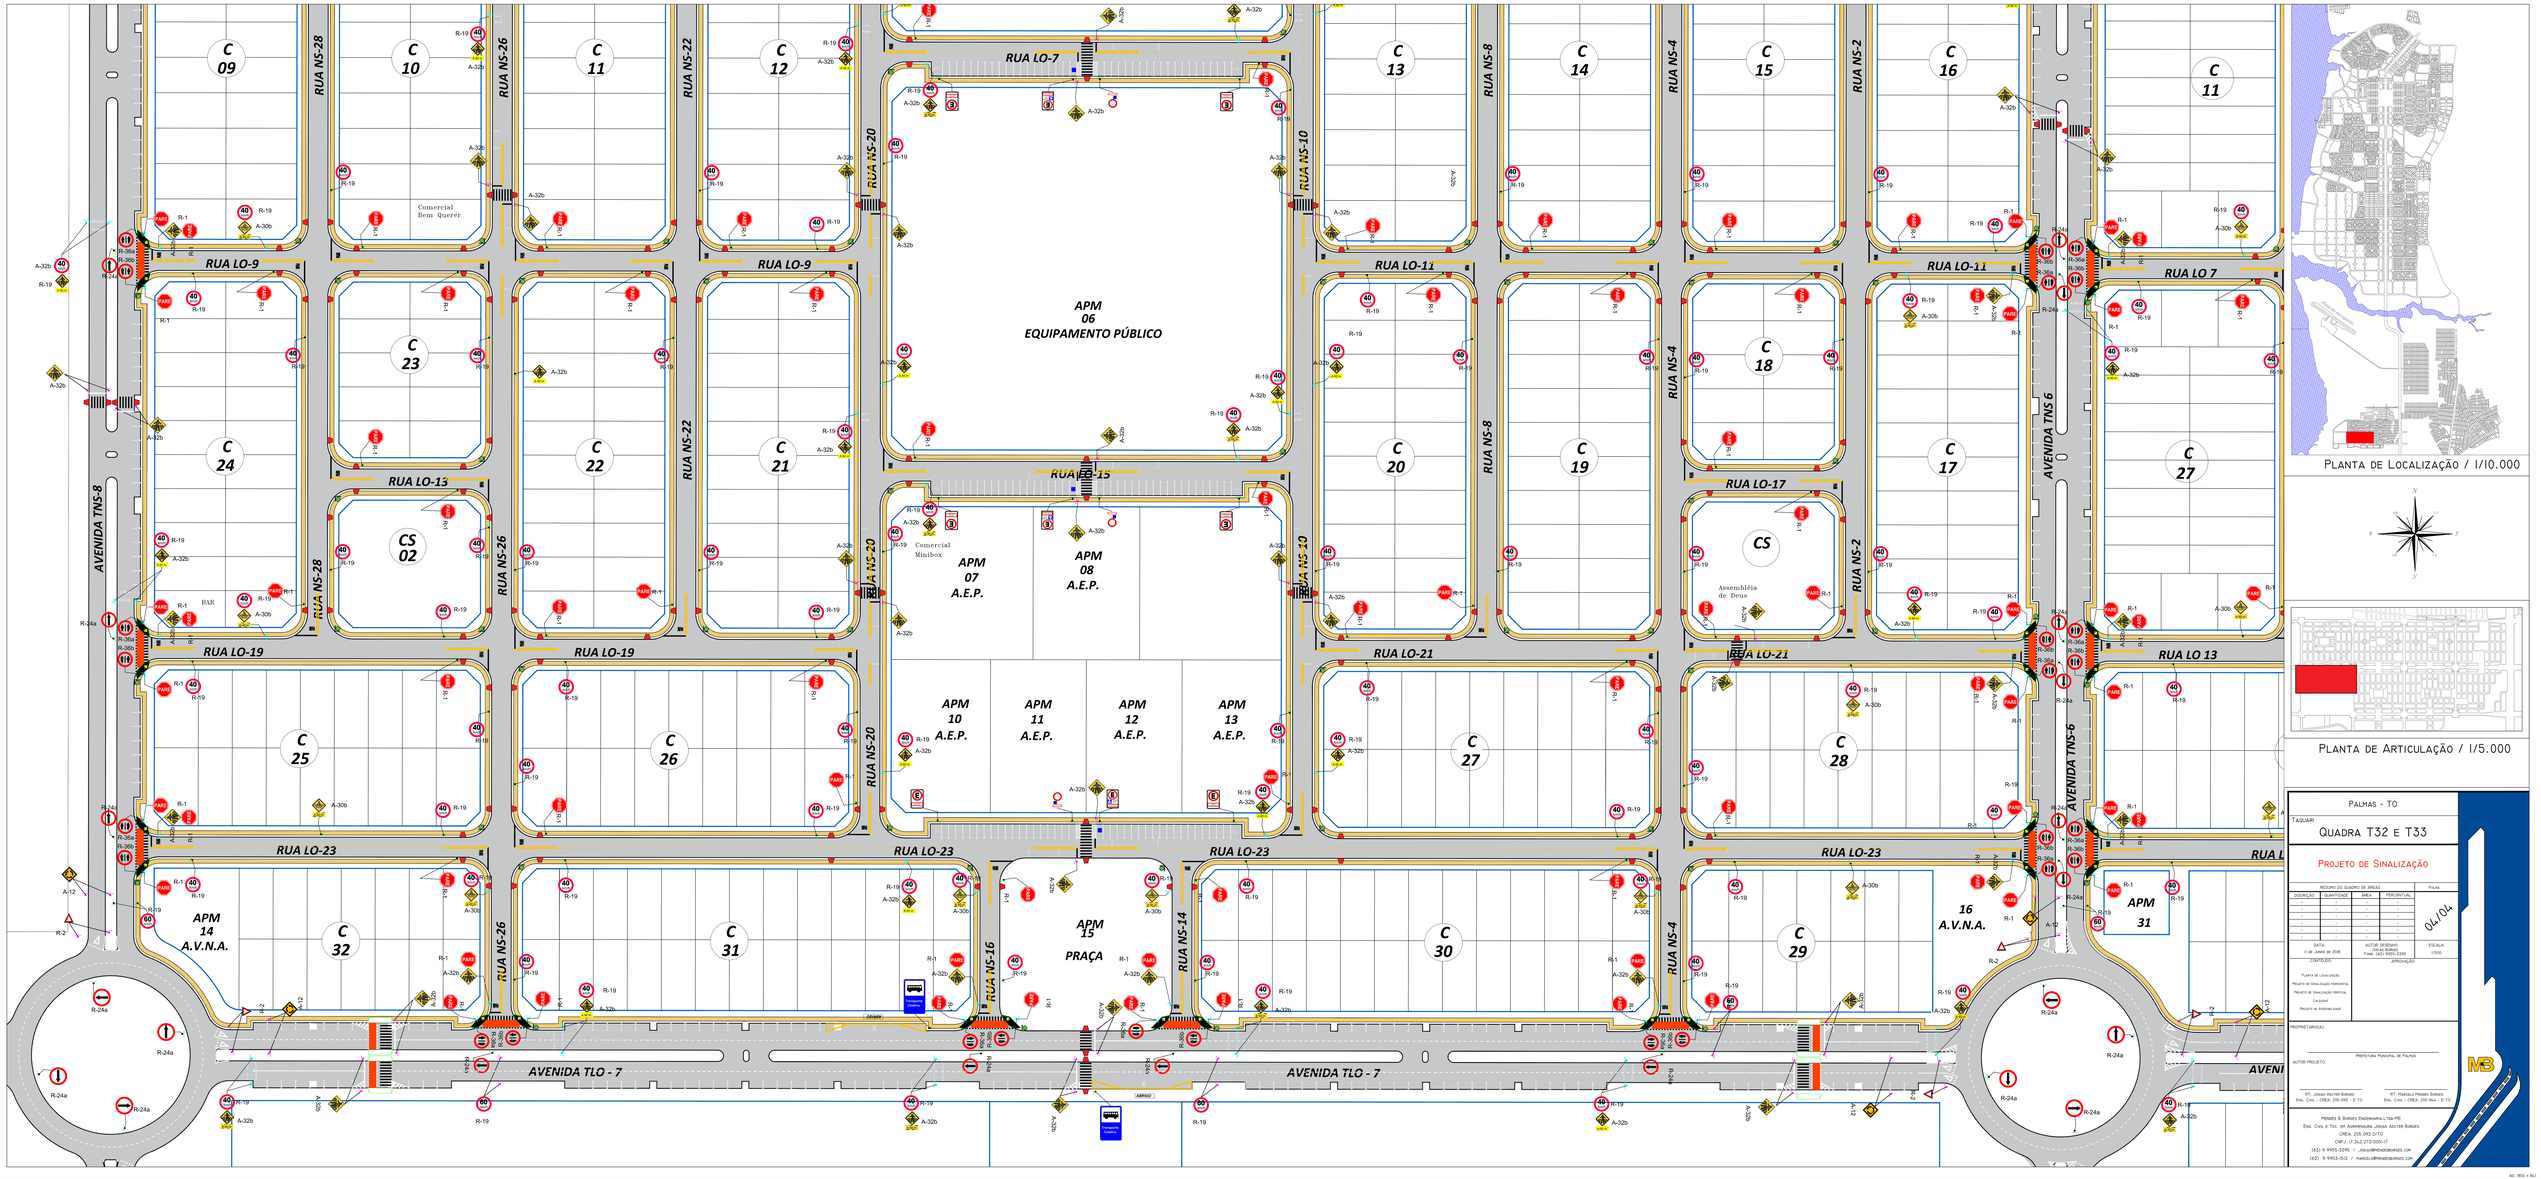
C 09
C 10
C 11
C 12
C 13
C 14
C 15
C 16
C 11
C 24
C 23
C 22
C 21
C 20
C 19
C 18
C 17
C 27
C 25
C 26
C 27
C 28
C 32
C 31
C 30
C 29
CS 02
CS
APM 06 EQUIPAMENTO PÚBLICO
APM 07 A.E.P.
APM 08 A.E.P.
APM 10 A.E.P.
APM 11 A.E.P.
APM 12 A.E.P.
APM 13 A.E.P.
APM 14 A.V.N.A.
APM 15 PRAÇA
16 A.V.N.A.
APM 31
RUA LO-7
RUA LO-9
RUA LO-11
RUA LO-13
RUA LO-15
RUA LO-17
RUA LO-19
RUA LO-21
RUA LO-23
RUA LO 7
RUA LO 13
RUA NS-28
RUA NS-26
RUA NS-22
RUA NS-20
RUA NS-10
RUA NS-8
RUA NS-4
RUA NS-2
RUA NS-14
RUA NS-16
AVENIDA TNS-8
AVENIDA TNS 6
AVENIDA TLO - 7
Comercial Bem Querer
Comercial Minibox
Assembléia de Deus
BAR
PALMAS - TO
TAGUARI
QUADRA T32 E T33
PROJETO DE SINALIZAÇÃO
RESUMO DO QUADRO DE ÁREAS
DESCRIÇÃO
QUANTIDADE
ÁREA
PERCENTUAL
FOLHA
04/04
DATA: 9 DE JUNHO DE 2018
ESCALA: 1/500
CONTEÚDO
PLANTA DE LOCALIZAÇÃO
PROJETO DE SINALIZAÇÃO HORIZONTAL
PROJETO DE SINALIZAÇÃO VERTICAL
LEGENDA
PROJETO DE ADEQUABILIDADE
APROVAÇÃO
PROPRIETÁRIO(A)
PREFEITURA MUNICIPAL DE PALMAS
AUTOR PROJETO:
RT: JOSIAS BOCYER BORGES
Eng. Civil, CREA: 255.943 - D TO
RT: MARCELO MENDES BORGES
Eng. Civil, CREA: 255.944 - D TO
MENDES & BORGES ENGENHARIA LTDA-ME
Eng. Civil e Tec. em Agrimensura JOSIAS BOCYER BORGES
CREA: 255.943 D/TO
CNPJ nº 17.347.273/0001-07
(63) 9 9955-3395 / JOSIAS@MENDESBORGES.COM
(63) 9 9952-1513 / MARCELO@MENDESBORGES.COM
PLANTA DE LOCALIZAÇÃO / 1/10.000
PLANTA DE ARTICULAÇÃO / 1/5.000
A0: 800 x 841