




Planta de Drenagem - 3
Escala: 1 / 1.000

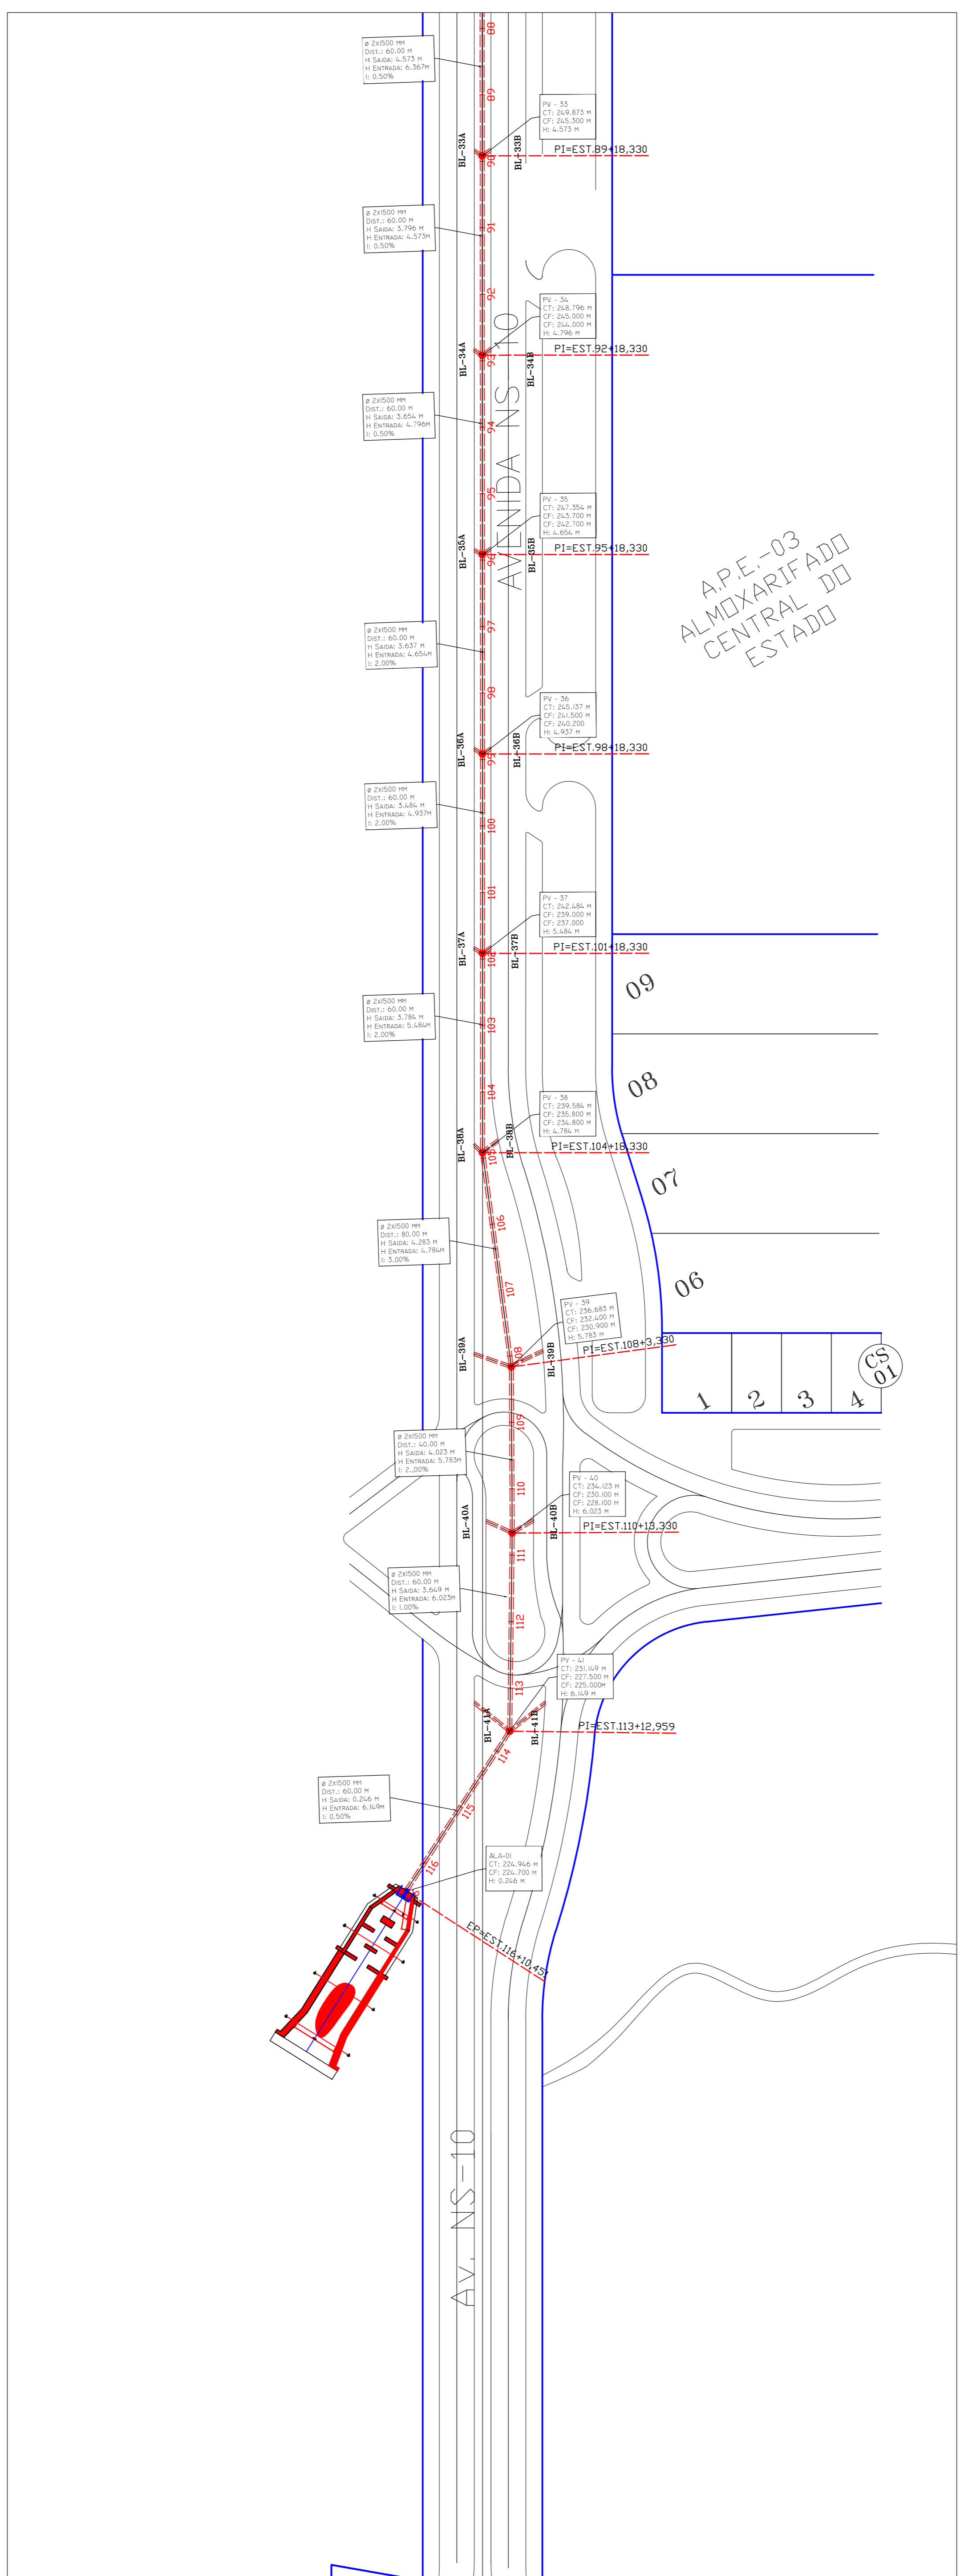

Planta de Drenagem - 4
Escala: 1 / 1.000

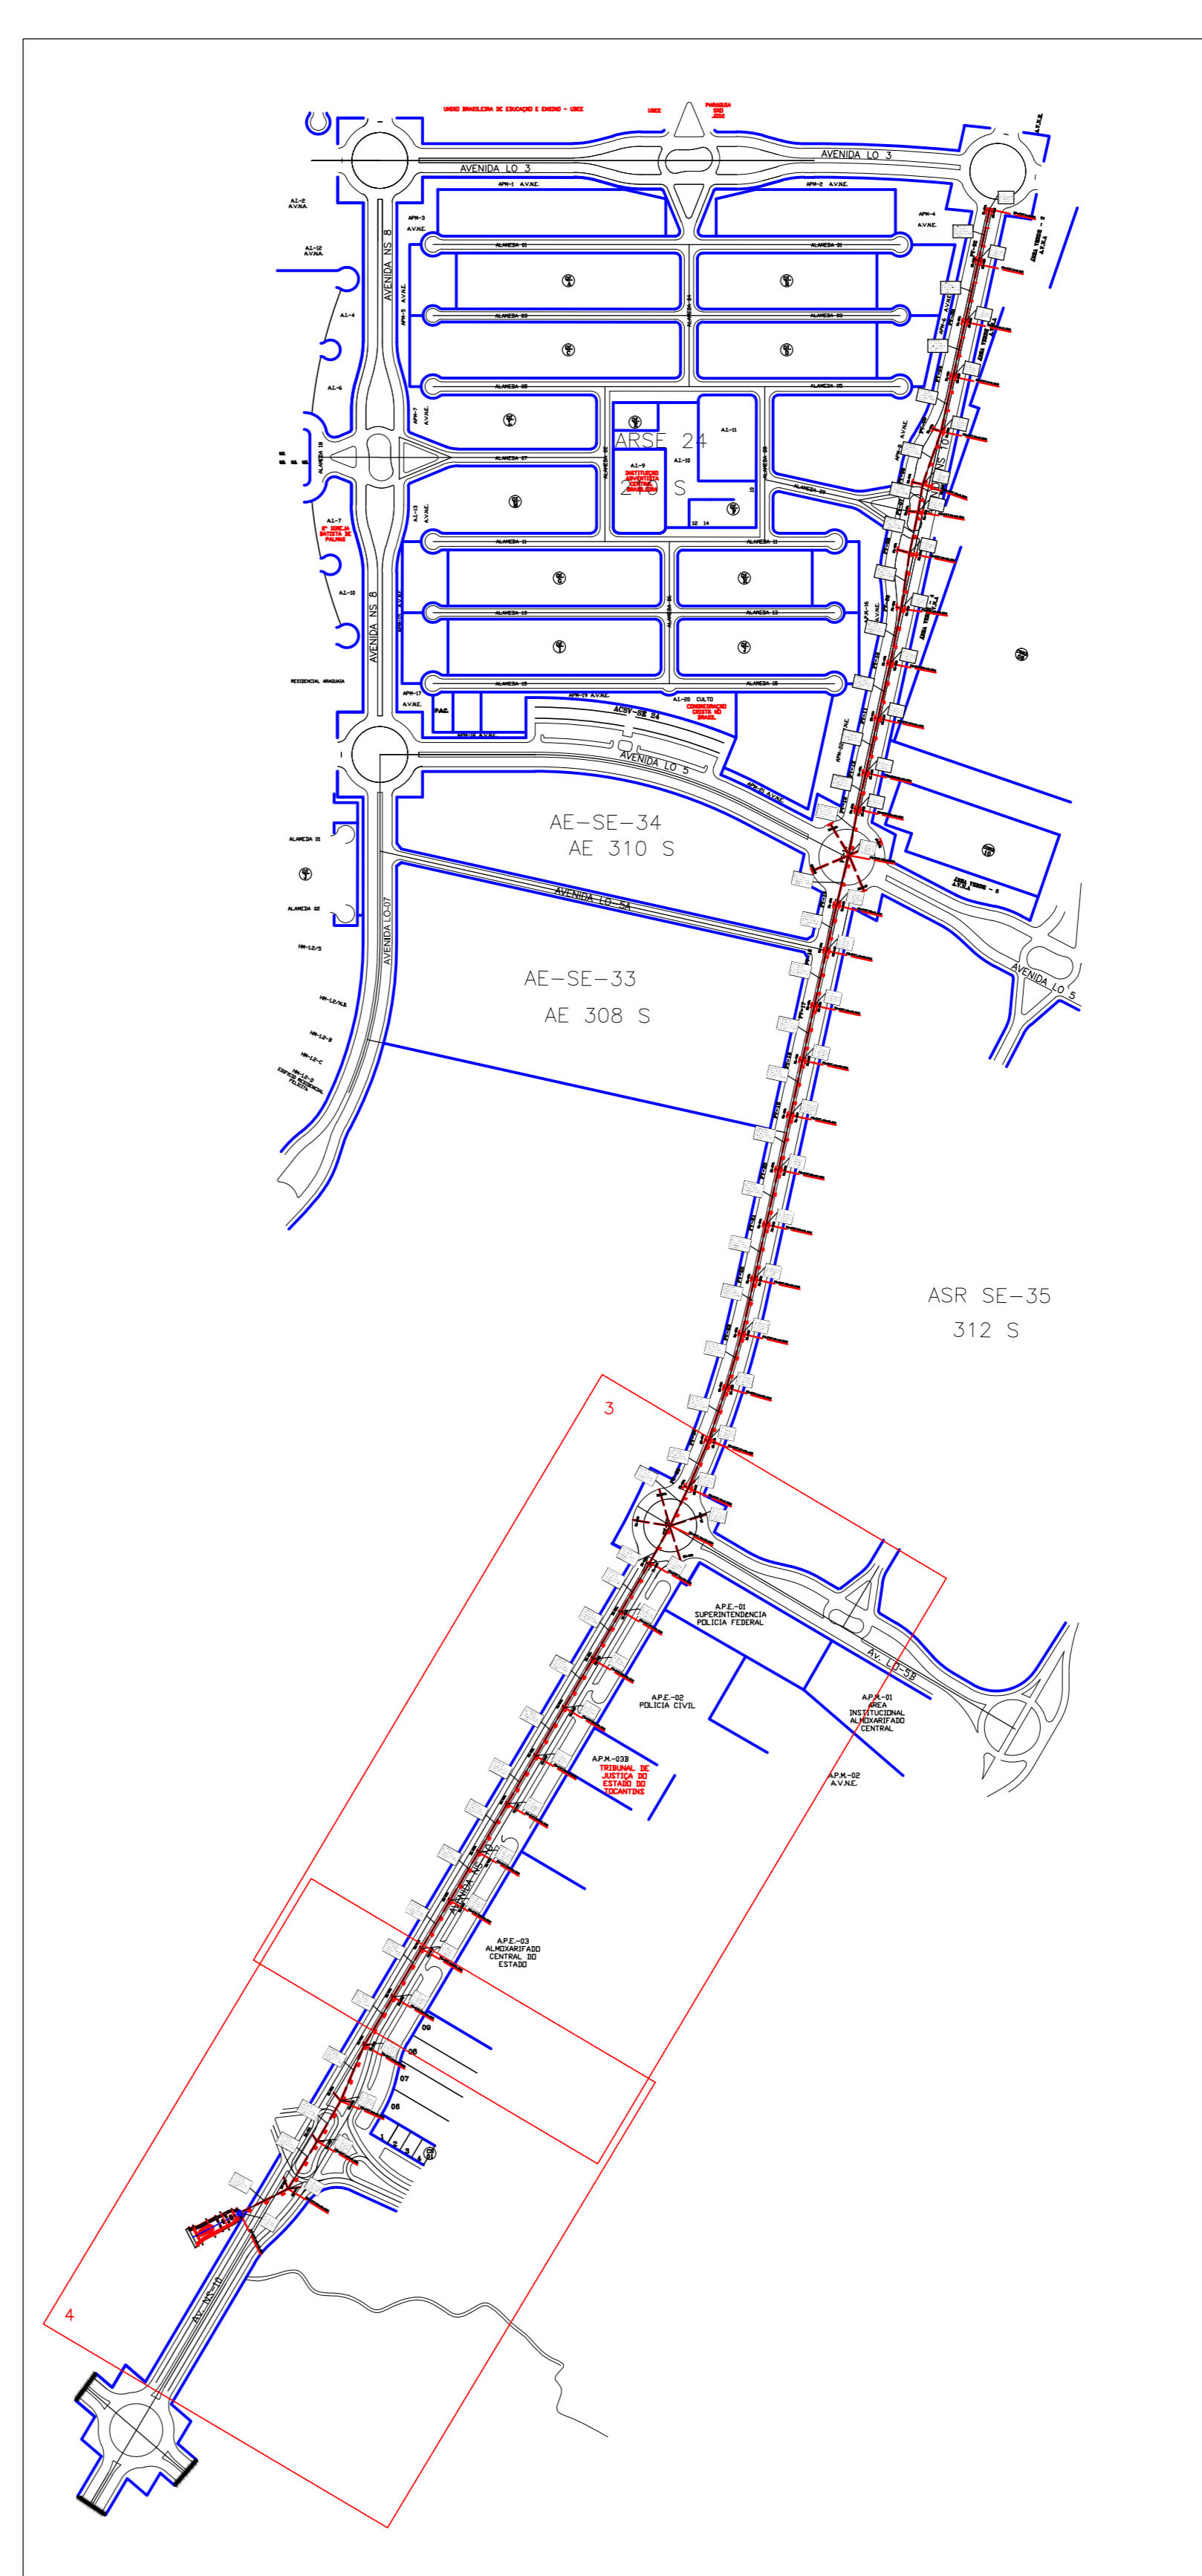


Planta de Implantação
Escala: 1 / 6.000

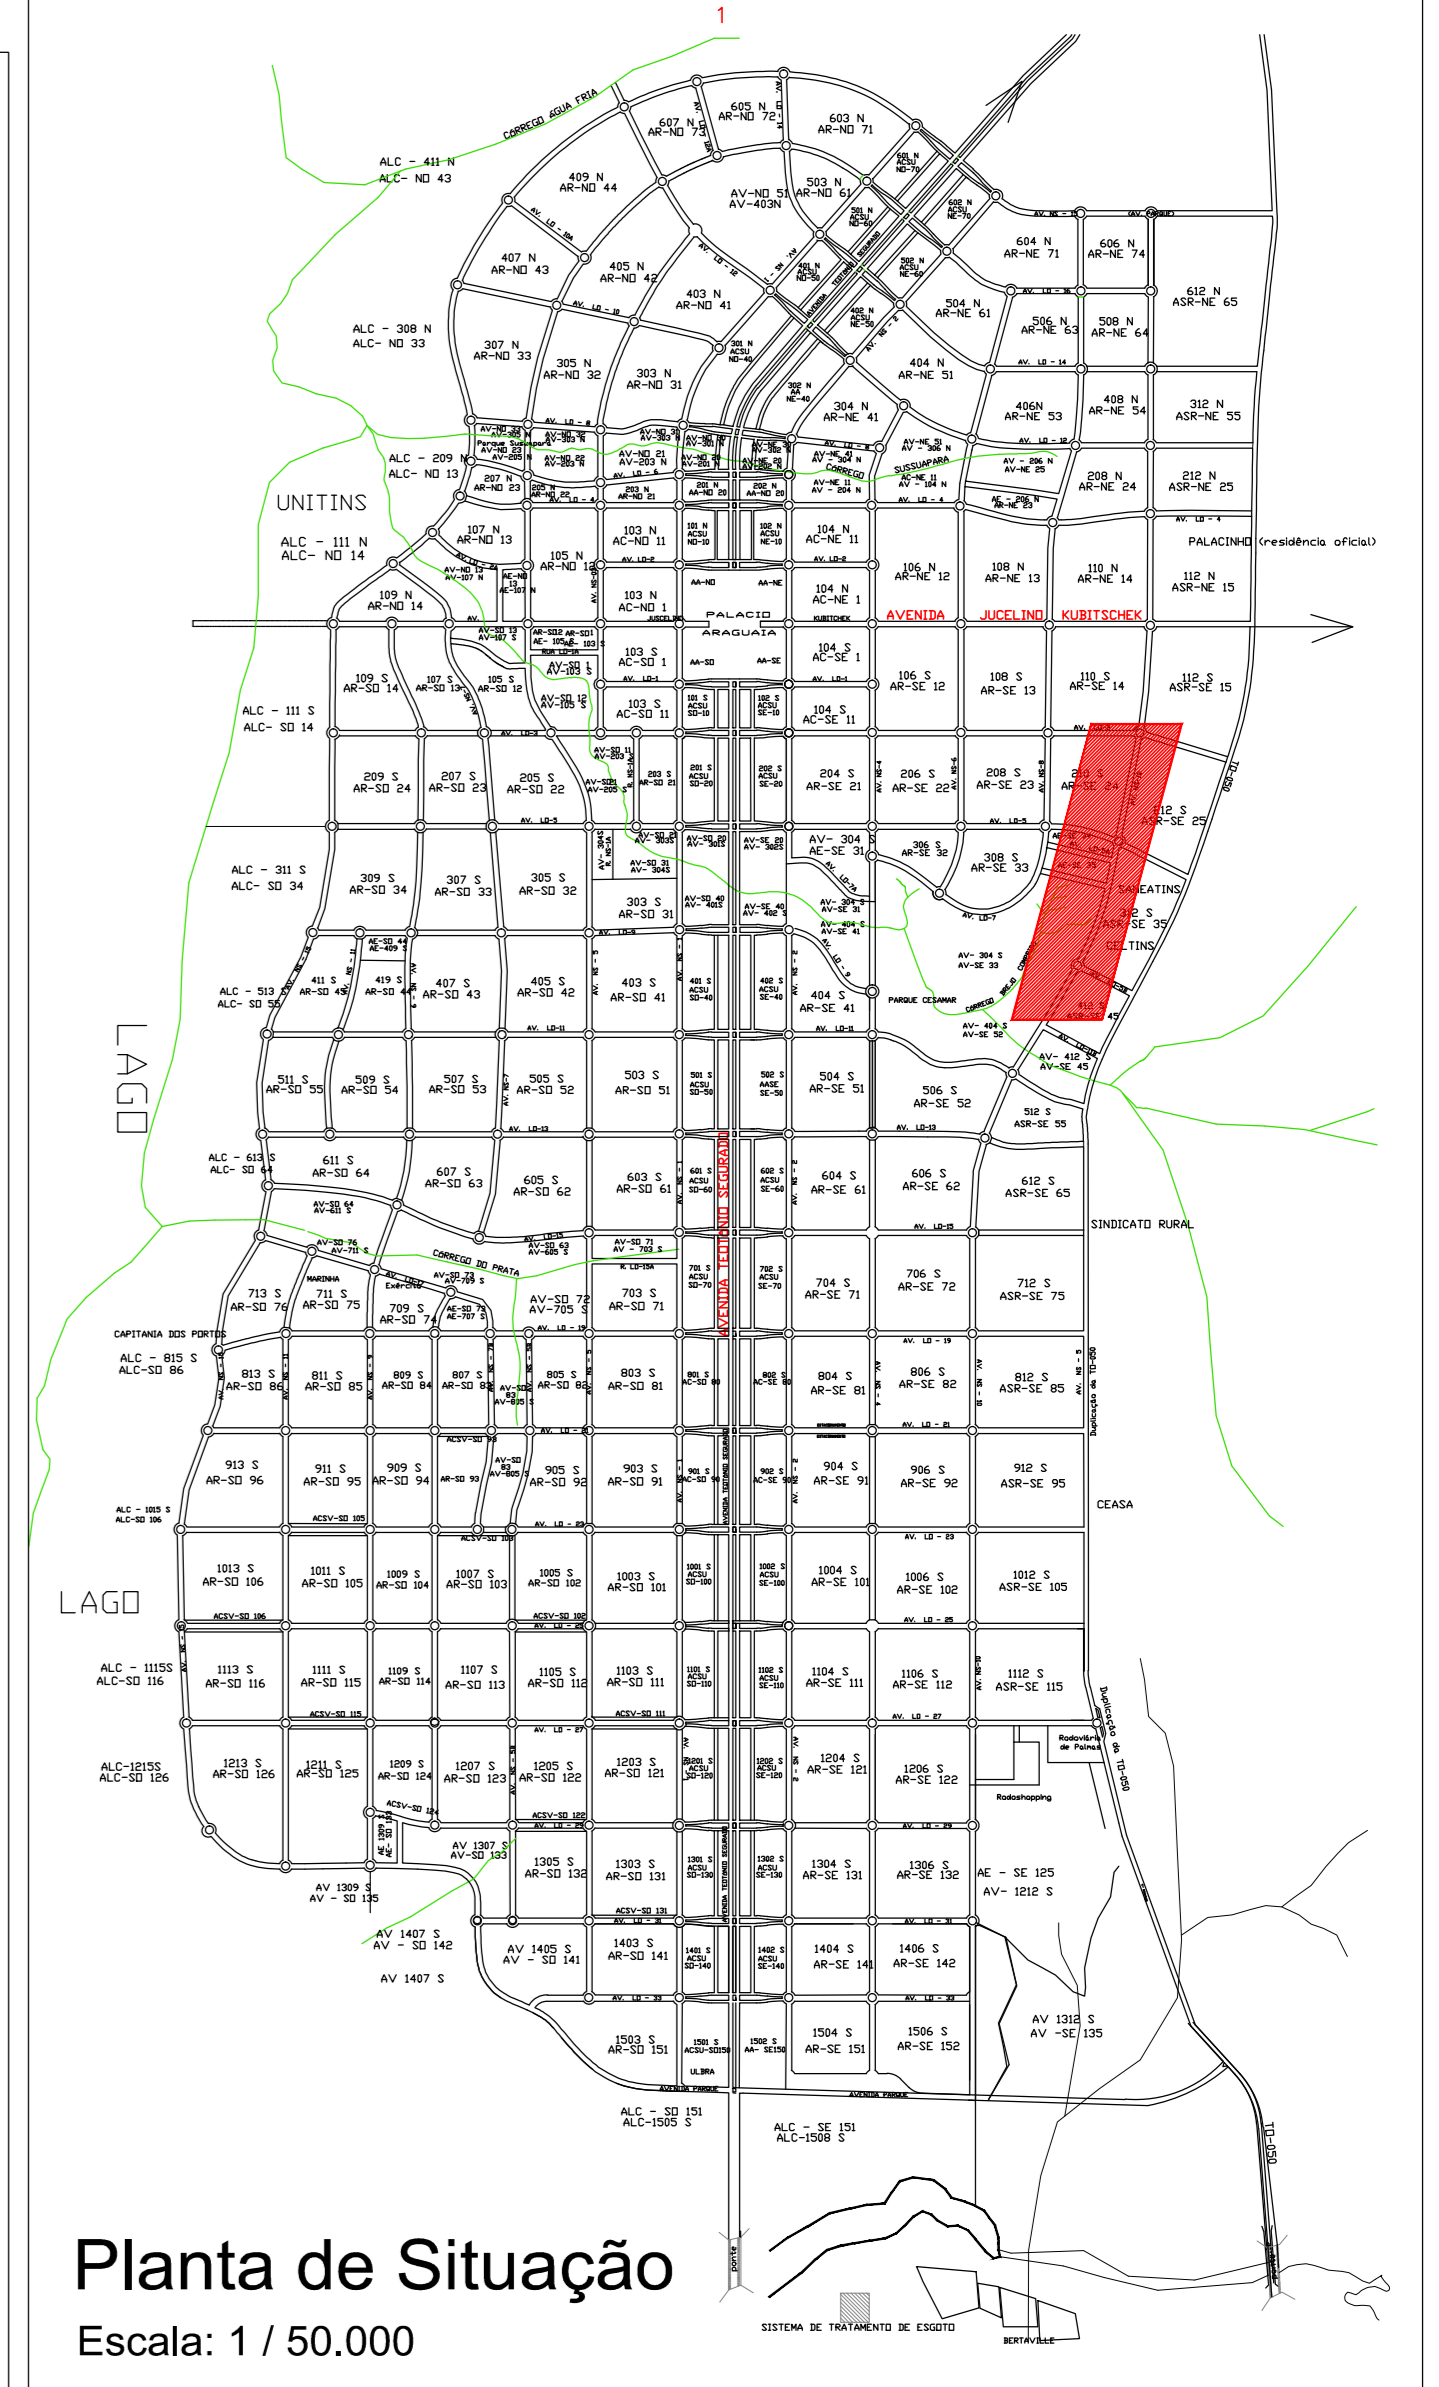

Planta de Situação
Escala: 1 / 50.000

- CONVENÇÕES
- Rede de Drenagem a Executar
 - POÇO DE VISITA - PV - a Executar
 - BOCA-DE-LOBO DUPLA - BL a Executar
 - BOCA-DE-LOBO TRIPLA - BL a Executar

PREFEITURA MUNICIPAL DE PALMAS SECRETARIA DE INFRAESTRUTURA E SERVIÇOS PÚBLICOS	
CONTEÚDO	CONTRATO
PROJETO DE DRENAGEM	
SITUAÇÃO	TERÇA
MACRODRENAGEM DA AV. NS-10 - PALMAS-TO	DATA: MARÇO/2019
PROJETO EXECUTIVO	REVISÃO
INDICADA	REV.00 - MARÇO/2019
RESPONSÁVEL TÉCNICO	DIGITALIZAÇÃO
ROBERTO LEANDRO MUNIZ - ENG. CIVIL - CREA 12.492-D/PE	
 GEOSISTEMAS Rua Ricardo Salazar, 83, Prado, Recife-PE. CEP: 50.720-120 Fone/Fax: (0**81) 3878-5555. e-mail: geosistemas@geosistemas.com.br C.N.P.J.: 70.073.275/0001-30	