

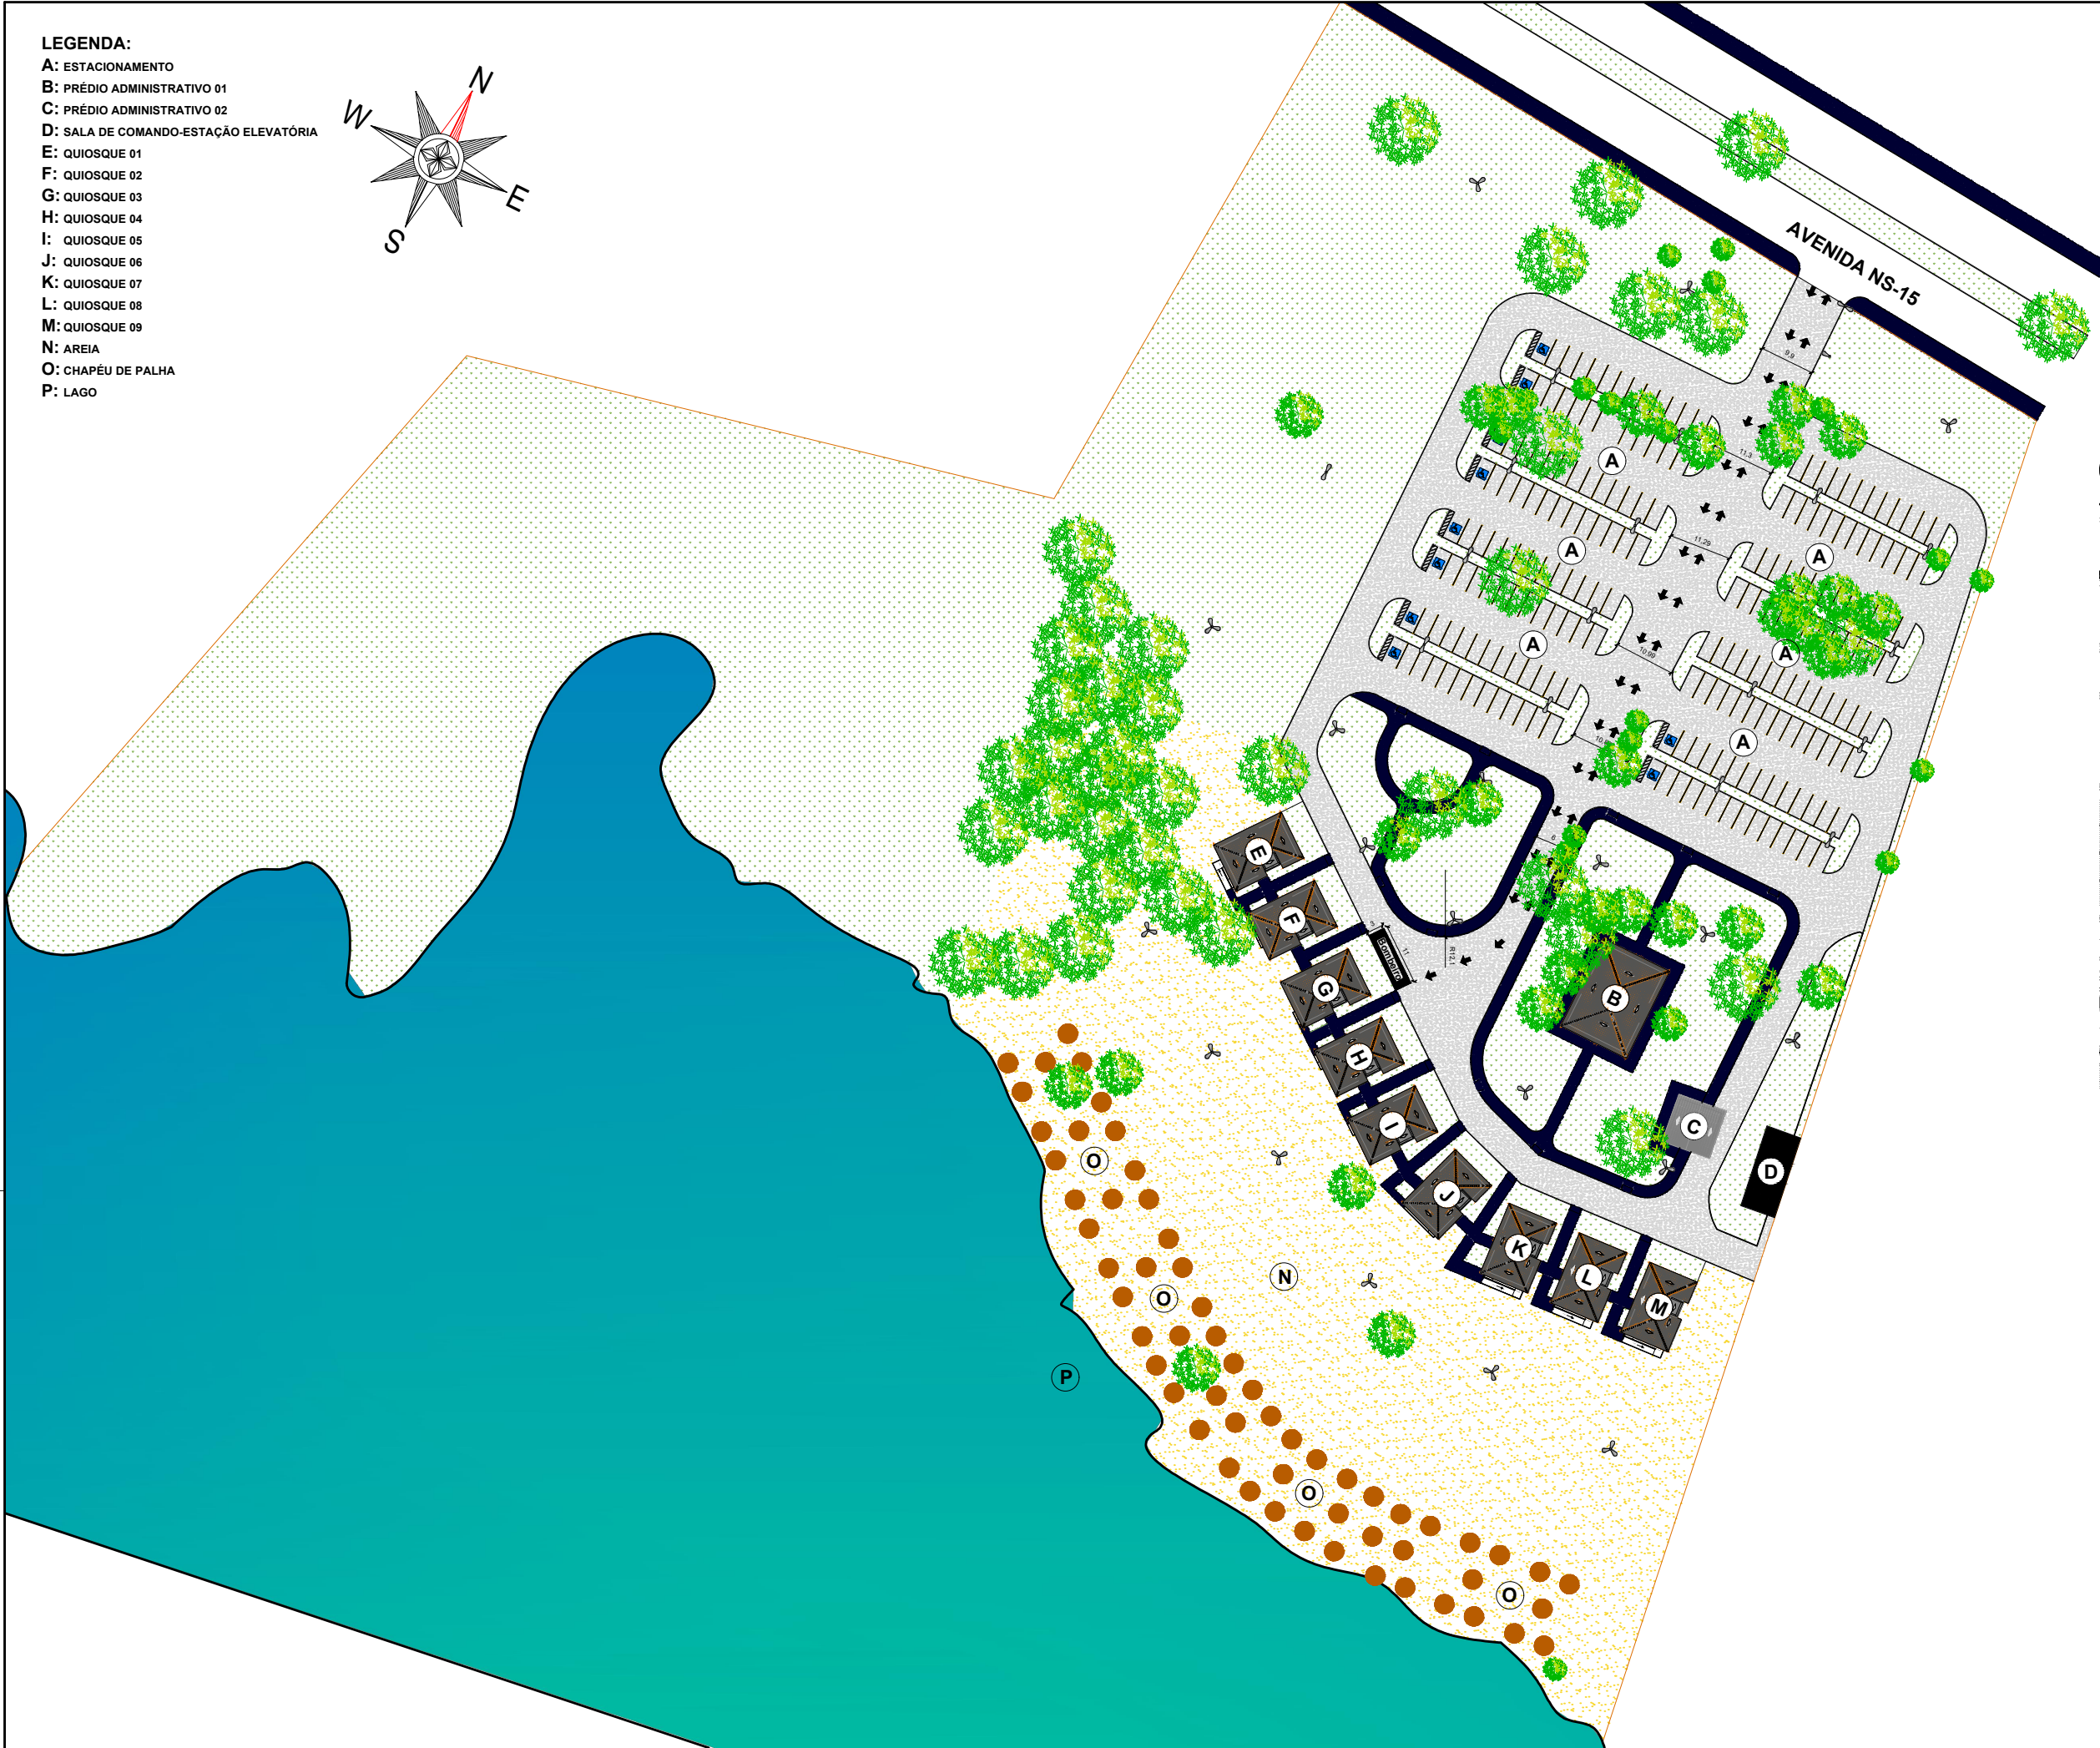


- LEGENDA:**
A: ESTACIONAMENTO
B: PRÉDIO ADMINISTRATIVO 01
C: PRÉDIO ADMINISTRATIVO 02
D: SALA DE COMANDO-ESTAÇÃO ELEVATÓRIA
E: QUIOSQUE 01
F: QUIOSQUE 02
G: QUIOSQUE 03
H: QUIOSQUE 04
I: QUIOSQUE 05
J: QUIOSQUE 06
K: QUIOSQUE 07
L: QUIOSQUE 08
M: QUIOSQUE 09
N: AREIA
O: CHAPÉU DE PALHA
P: LAGO

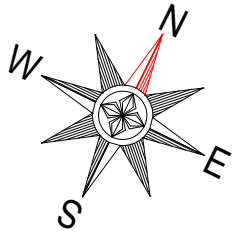

PLANTA DE LOCAÇÃO
ESCALA 1:400

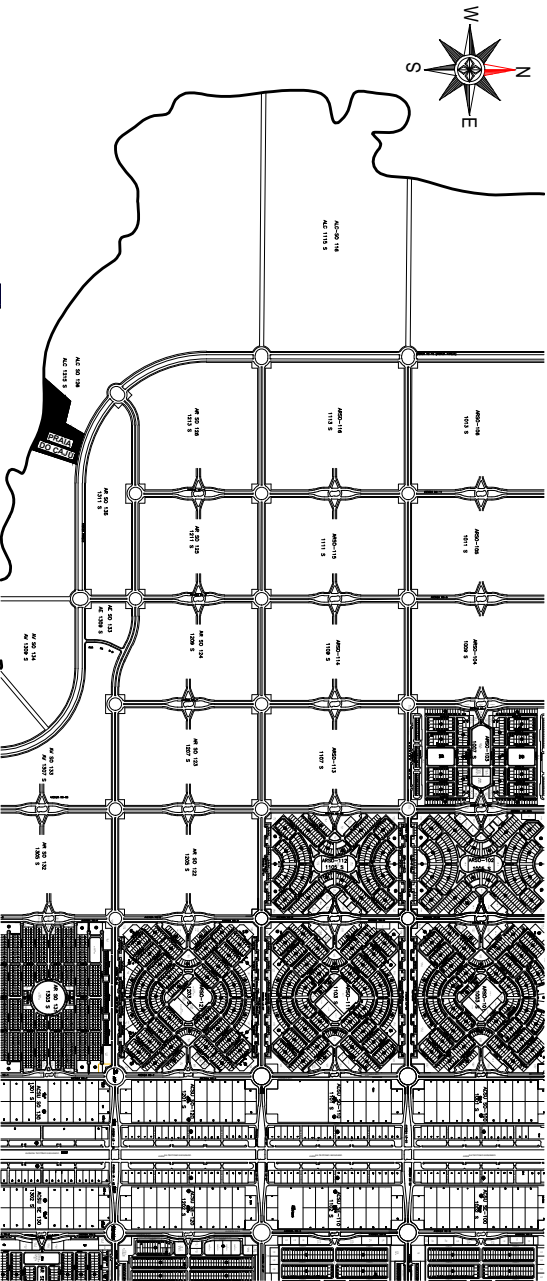

PLANTA DE SITUAÇÃO
ESCALA 1:5000

REGULARIZAÇÃO - PRAIA DO CAJÚ			
NOTAS:			
RESPONSÁVEL TÉCNICO:		ESCALA:	INDICADA
DATA:		18/06/2019	
REVISÃO:		01	
APROVAÇÃO:	DATA:	APROVAÇÃO:	DATA:
PREFEITURA PALMAS		1/1	