




Perfil Alameda 9
Escala Horizontal 1 : 1.500
Escala Vertical 1 : 150

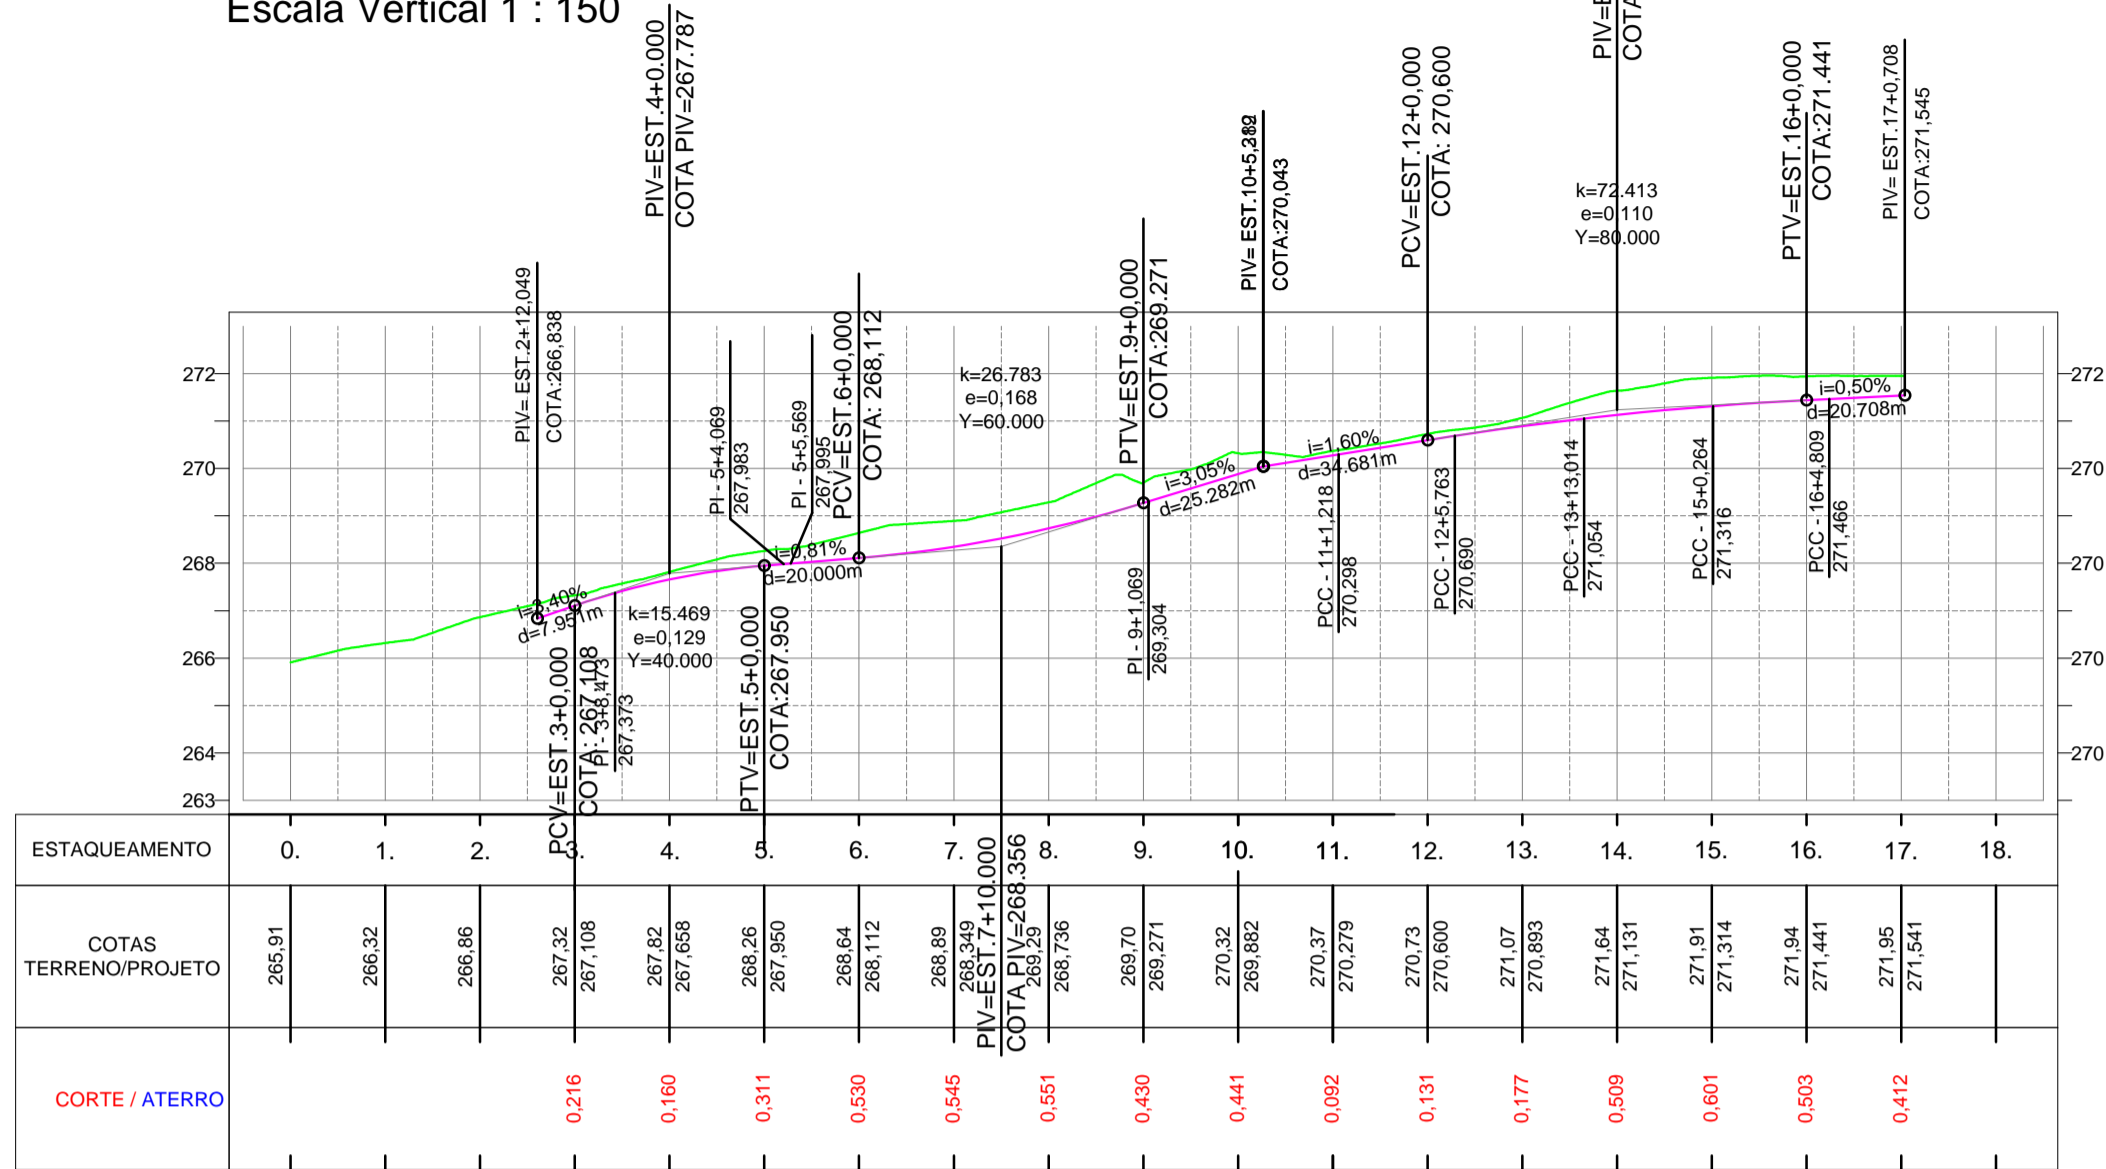


Perfil Alameda 2

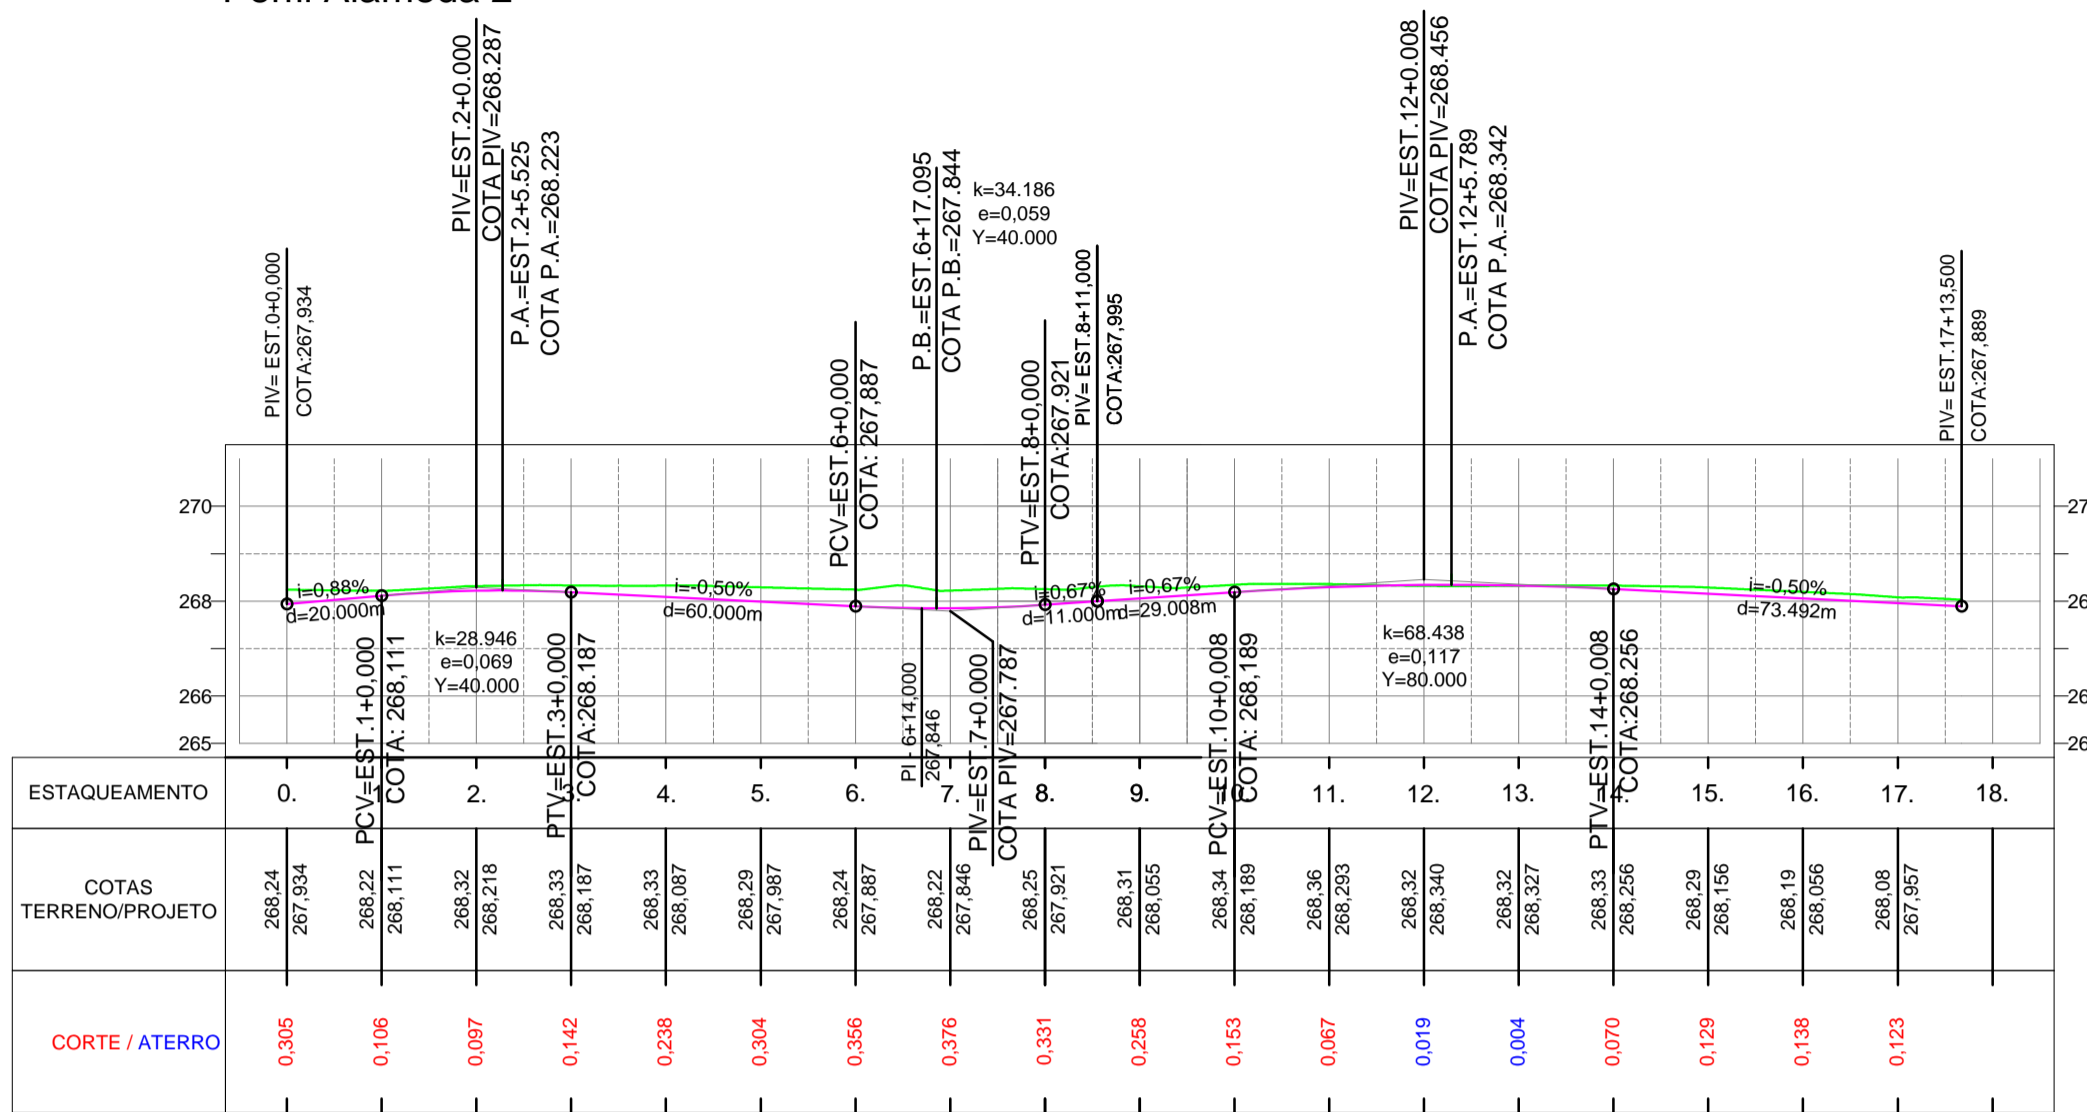


Perfil PP19

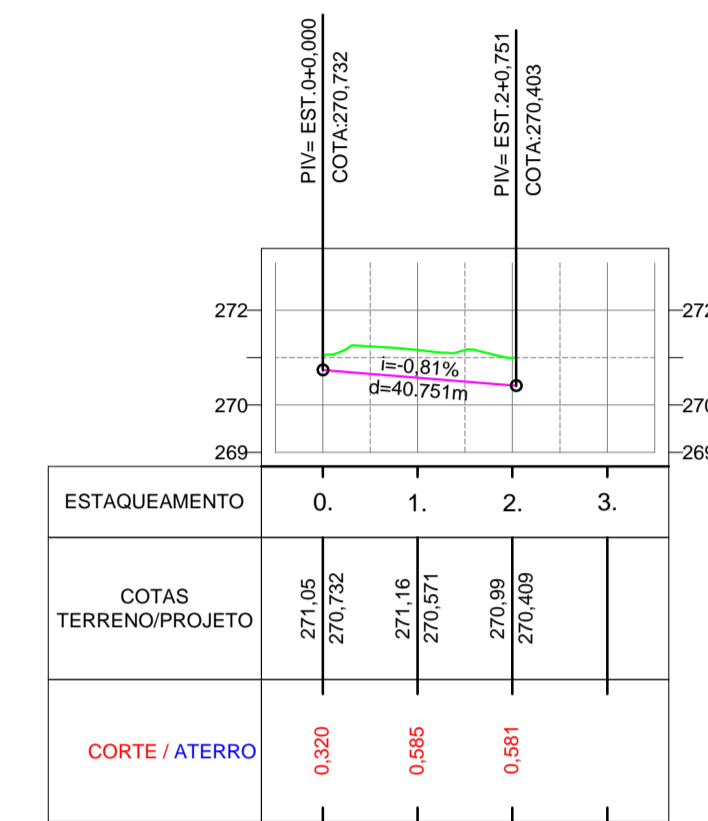


Perfil Alameda 02A

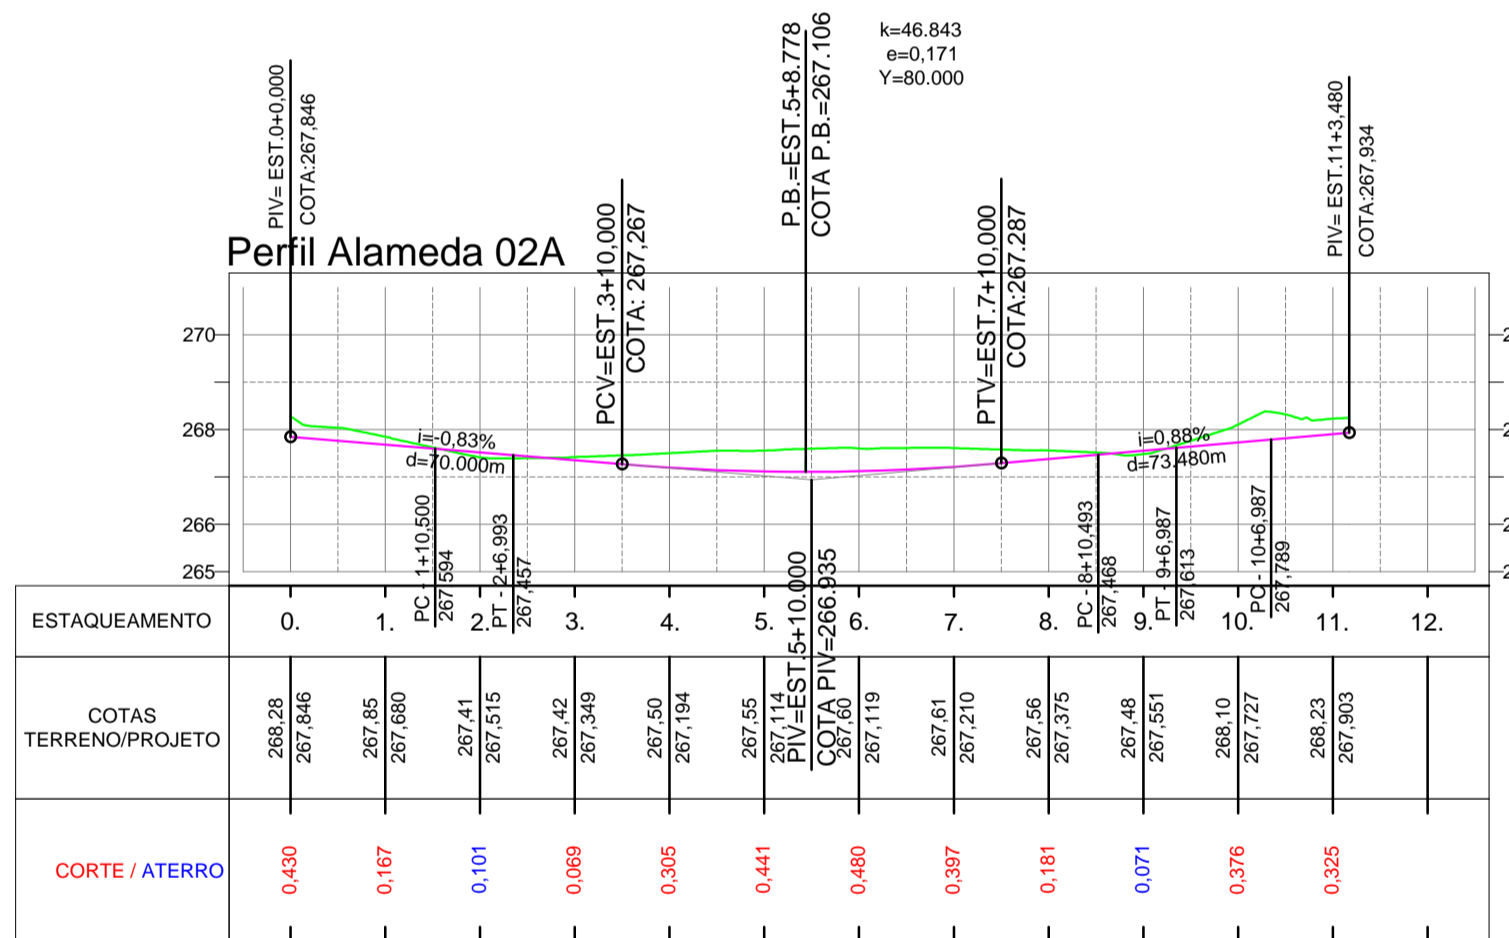


Perfil Alameda 8

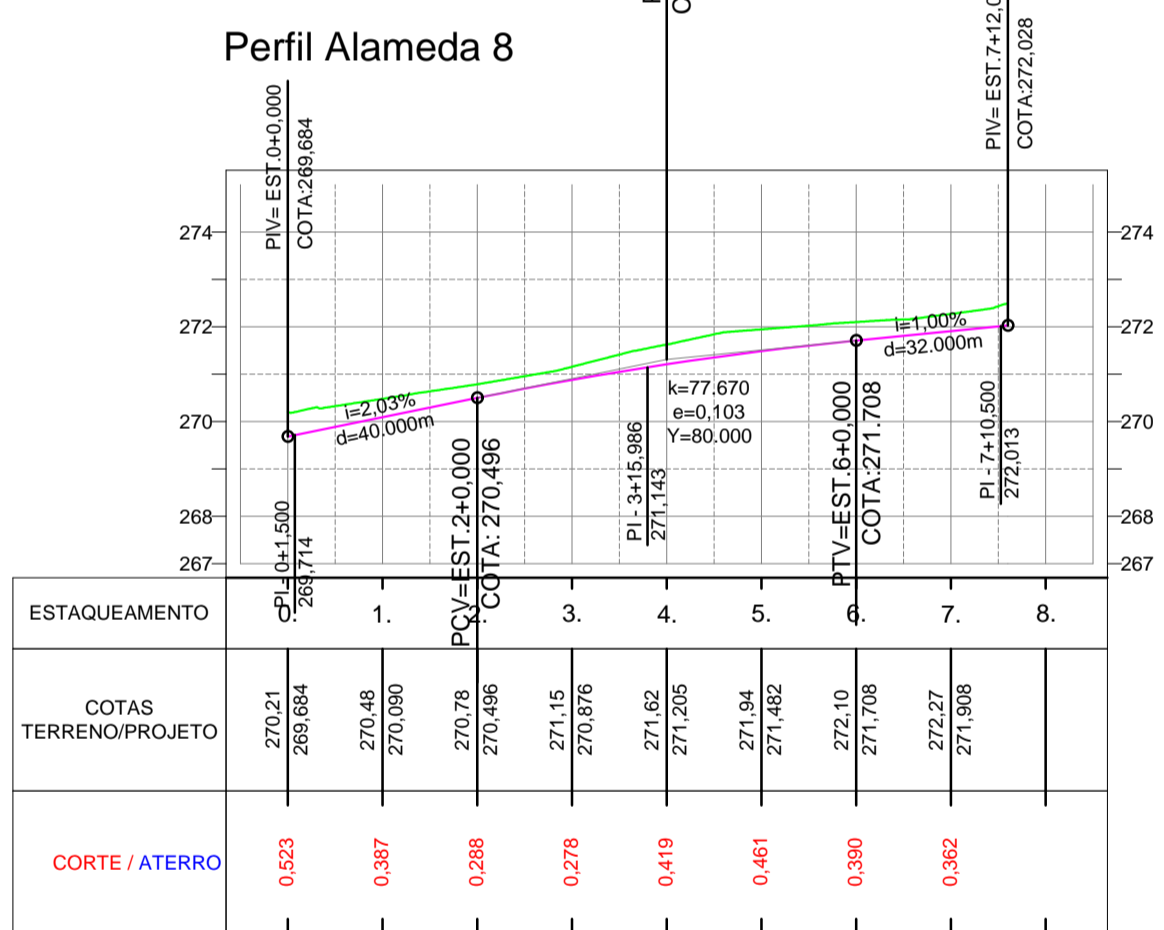


Perfil Alameda 4

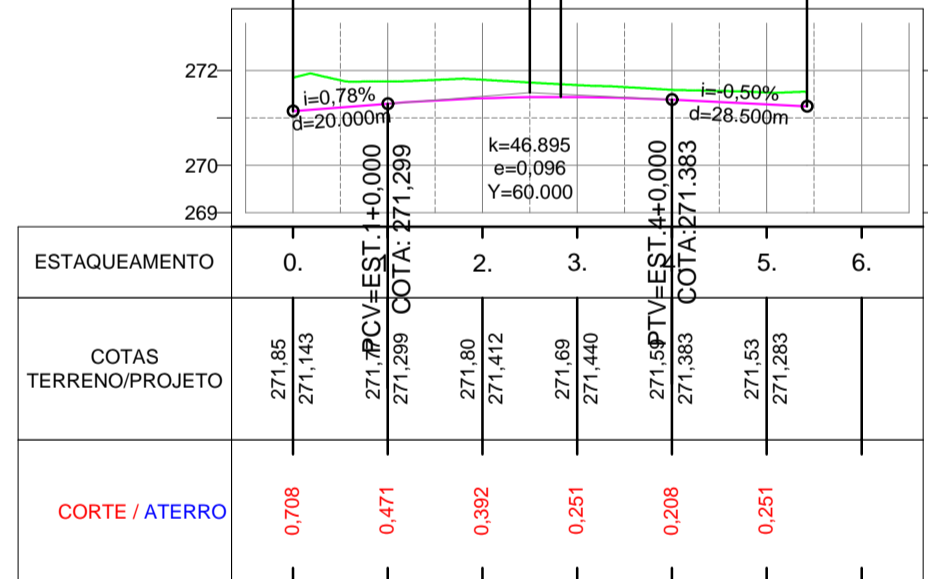


Perfil PP20

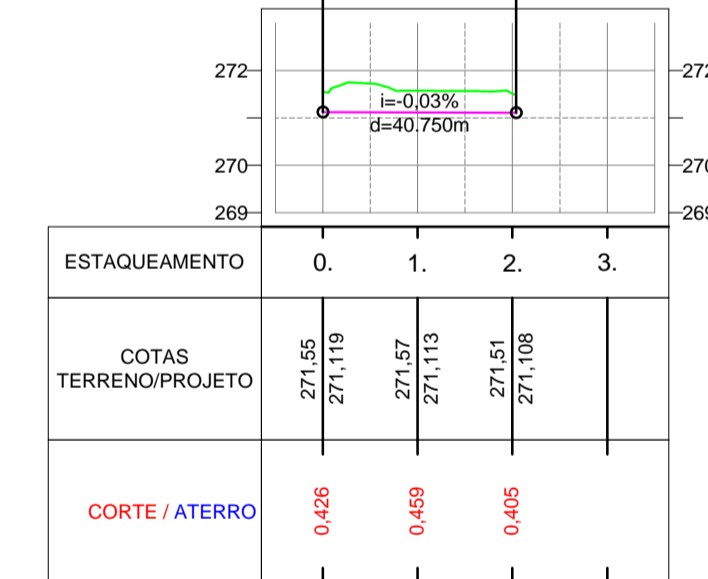


Perfil Avenida NS-08
Escala Horizontal 1 : 1.500
Escala Vertical 1 : 150

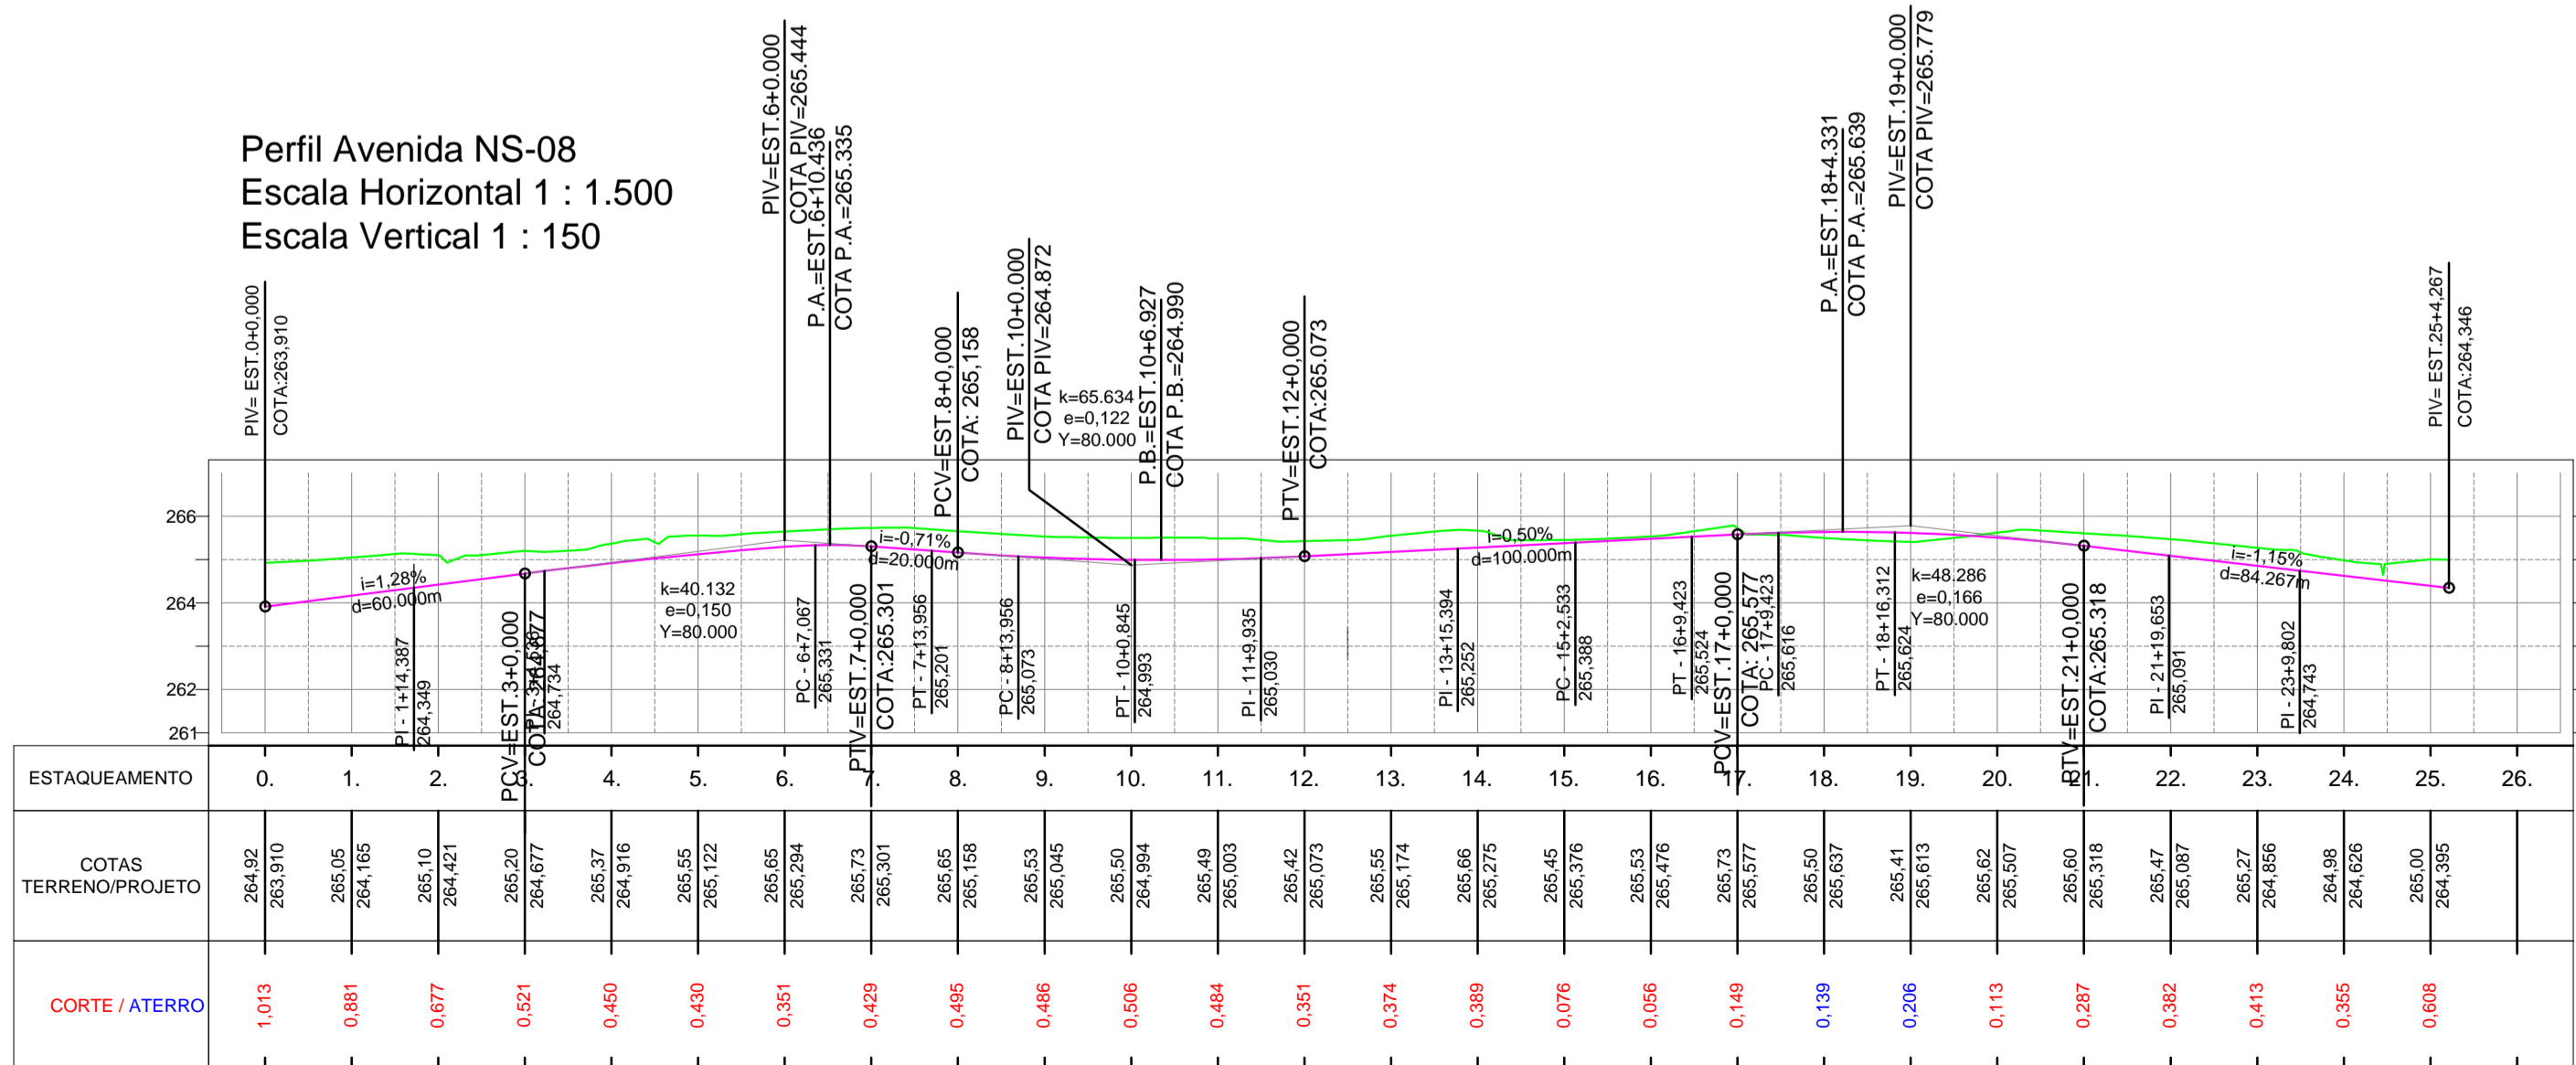

Perfil Saída Oeste

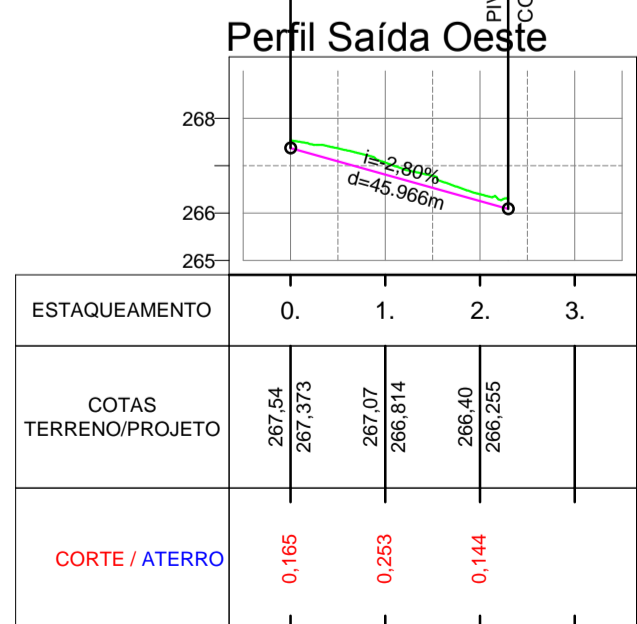

Perfil Entrada Oeste

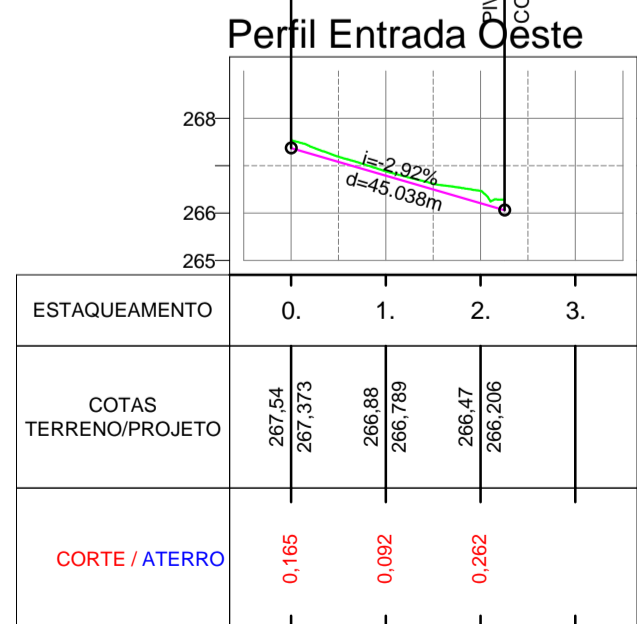

LEGENDA

- TERRENO EXISTENTE
- TERRENO PROJEADO
- EIXO DE ALARME

HORIZONTAL

- LÍNEA DE ALARME

VERTICAL

- PIVÔ DE TERRENO
- PIVÔ DE PROJETO
- PIVÔ DE TERRENO E PROJETO

SECRETARIA MUNICIPAL DE INFRAESTRUTURA E SERVIÇOS PÚBLICOS

PREFEITURA DE PALMAS

Projeto de Terraplanagem

RESPONSÁVEL TÉCNICO: Cleudson Dias de Sousa

MATRICULA: 176211

LOCAL: Quadra 508 Norte e entorno (trecho Avenidas NS-10, NS-08, LO-14 e LO-16)

ÁREA: 24.815,90 m² - TSD - Ruas Internas

984,34 m² - CBUQ - Avirádas

108,40 m² - Intertravado - P. Pedestre

DATA: 06/03/2019

ESCALA: Indicada

FOLHA: